


**Skýringar**

AK	Aðkomuáæði
FCB	Frágangur gólfæði
GRB	Gólfæði Blákur
K	Kötur á land
PK	Þakskötur
L	Kötur á sólarhlé
G	Kötur við götu
LM	Löðumök
BFT	Byggingneitur
S	Sarp
P	Blástuáæði
NLR	Náttúruleg loftþræsting
VLR	Vörðun loftþræsting
GN	Gólfneiturfall
R	Þakskyggnir
SILT	Stökkvillakki
EVT	Stöðvaningur
HL	Hléblástuáæði ralloða

**Fyrirvari**  
Öll mál eru í máláttum nema kótur á götum, loftum og landi sem eru í mærum. Málátt ekki af teikningum. Teikning skal lesin með viðeigandi gögnum, verkisgögnum og teikningum annarra hönnuða. Öll mál skal afhuga á staðnum áður en smíði hefst. Málátt í teikningum og valdastöð skal skýrera ároknum stíla.

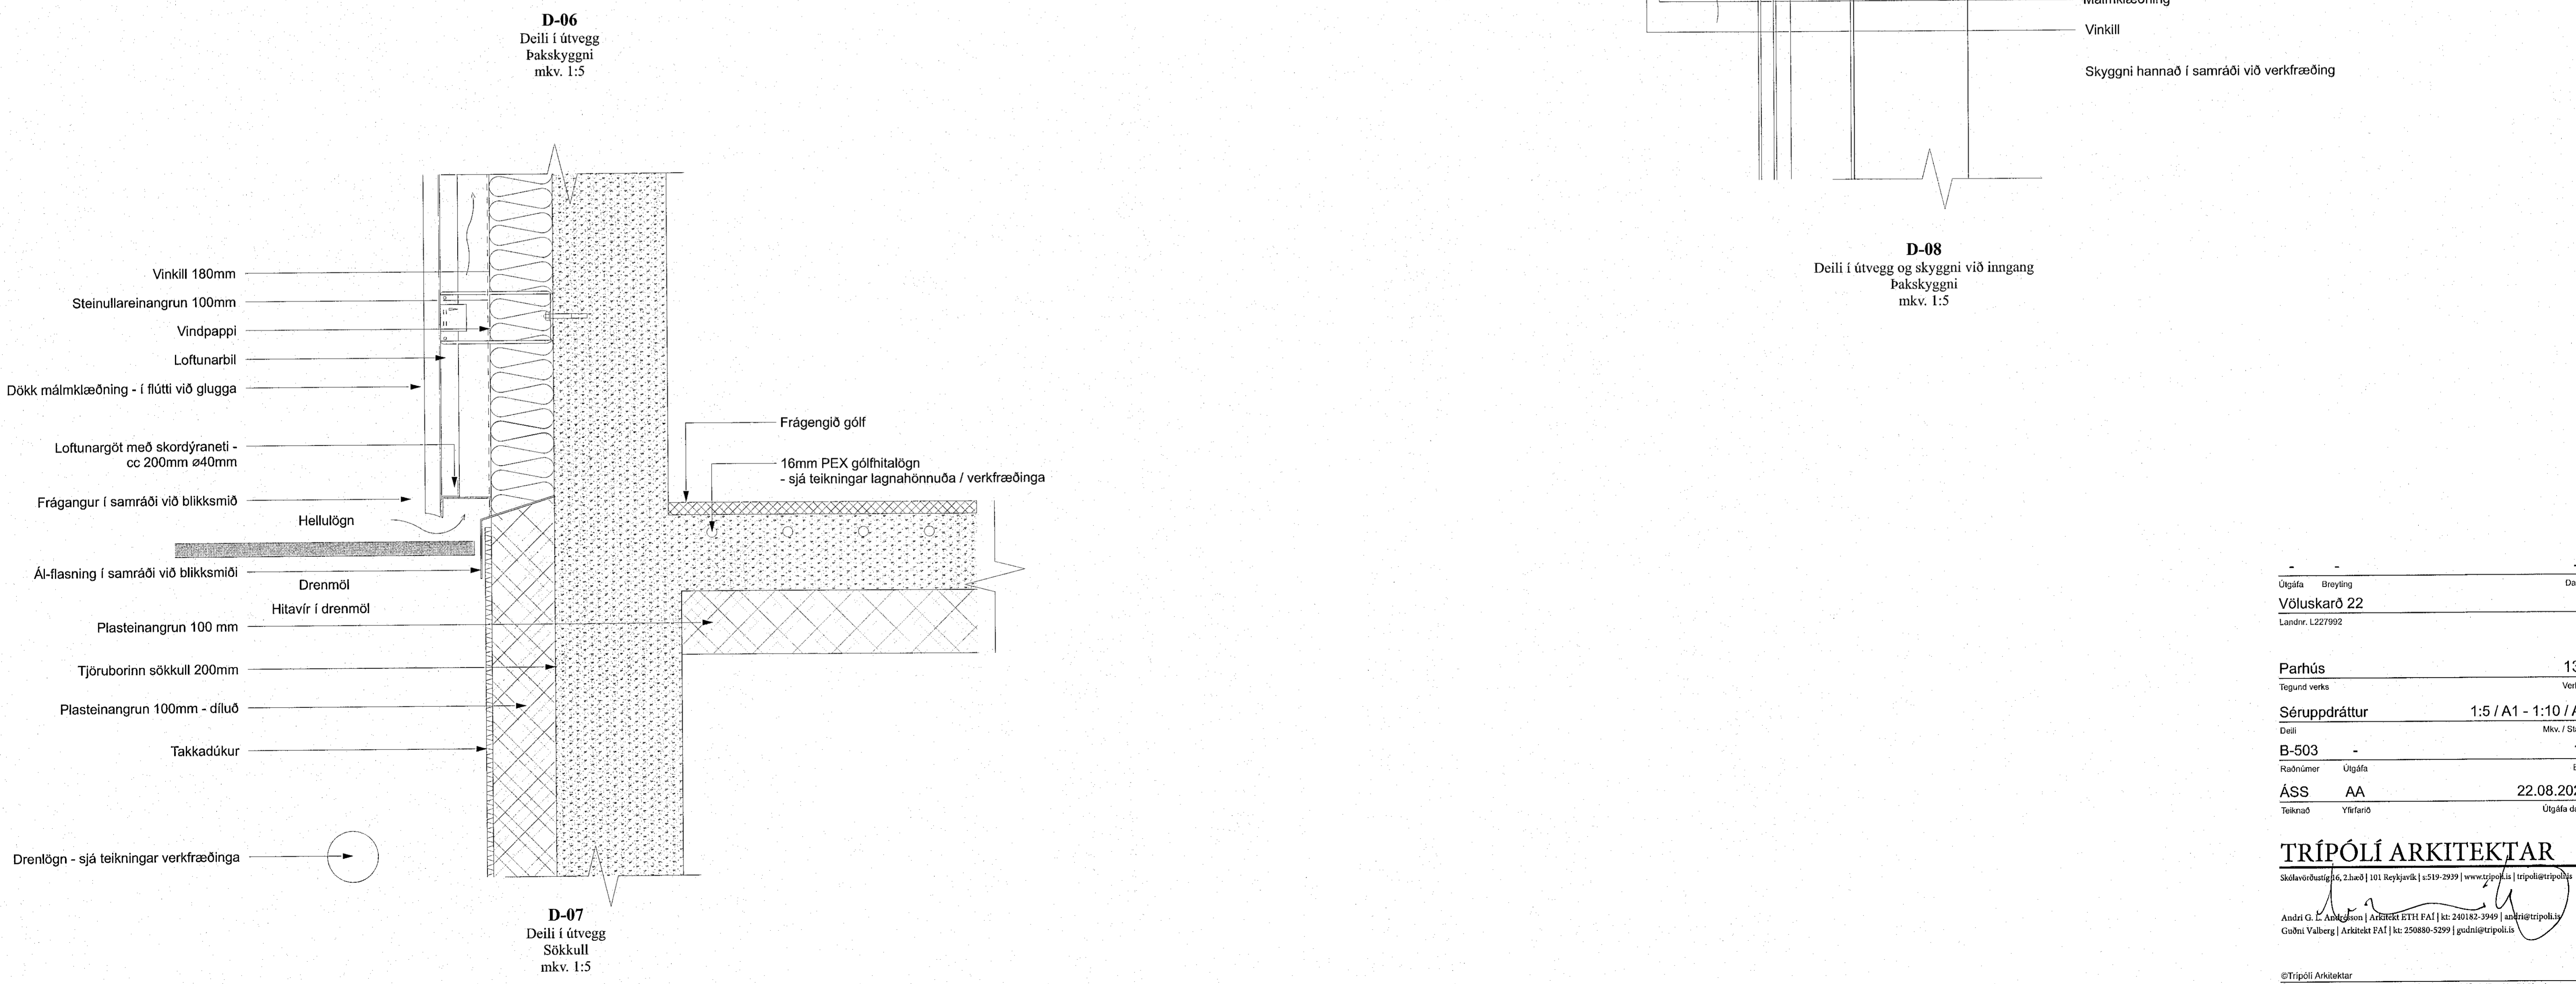

Útgáfa	Breyting	Dags.
<b>Völuskaró 22</b>		
Landnr. L227992		
<b>Parhús</b>		134
Tegund verks		Verkr.
<b>Séruppráttur</b>	1:5 / A1 - 1:10 / A3	
Deili	Mkv. / Stærð	
<b>B-503</b>		17
Raðnúmer	Útgáfa	Blao
<b>ÁSS</b>	AA	22.08.2022
Teiknað	Yfirfarið	Útgáfa dags.

**TRÍPÓLÍ** ARKITEKTAR  
Skólavörðuhöfði 16, 2. hæð | 101 Reykjavík | t: 519-2939 | www.tripoli.is | tripoli@tripoli.is  
Andri G. Arnarson | Arkitekt ETH FAU | t: 240182-2949 | andri@tripoli.is  
Guðni Valberg | Arkitekt FAU | t: 250880-5299 | gudni@tripoli.is