


**D-01**  
Deili í þakkant / efri karm glugga  
mkv. 1:5

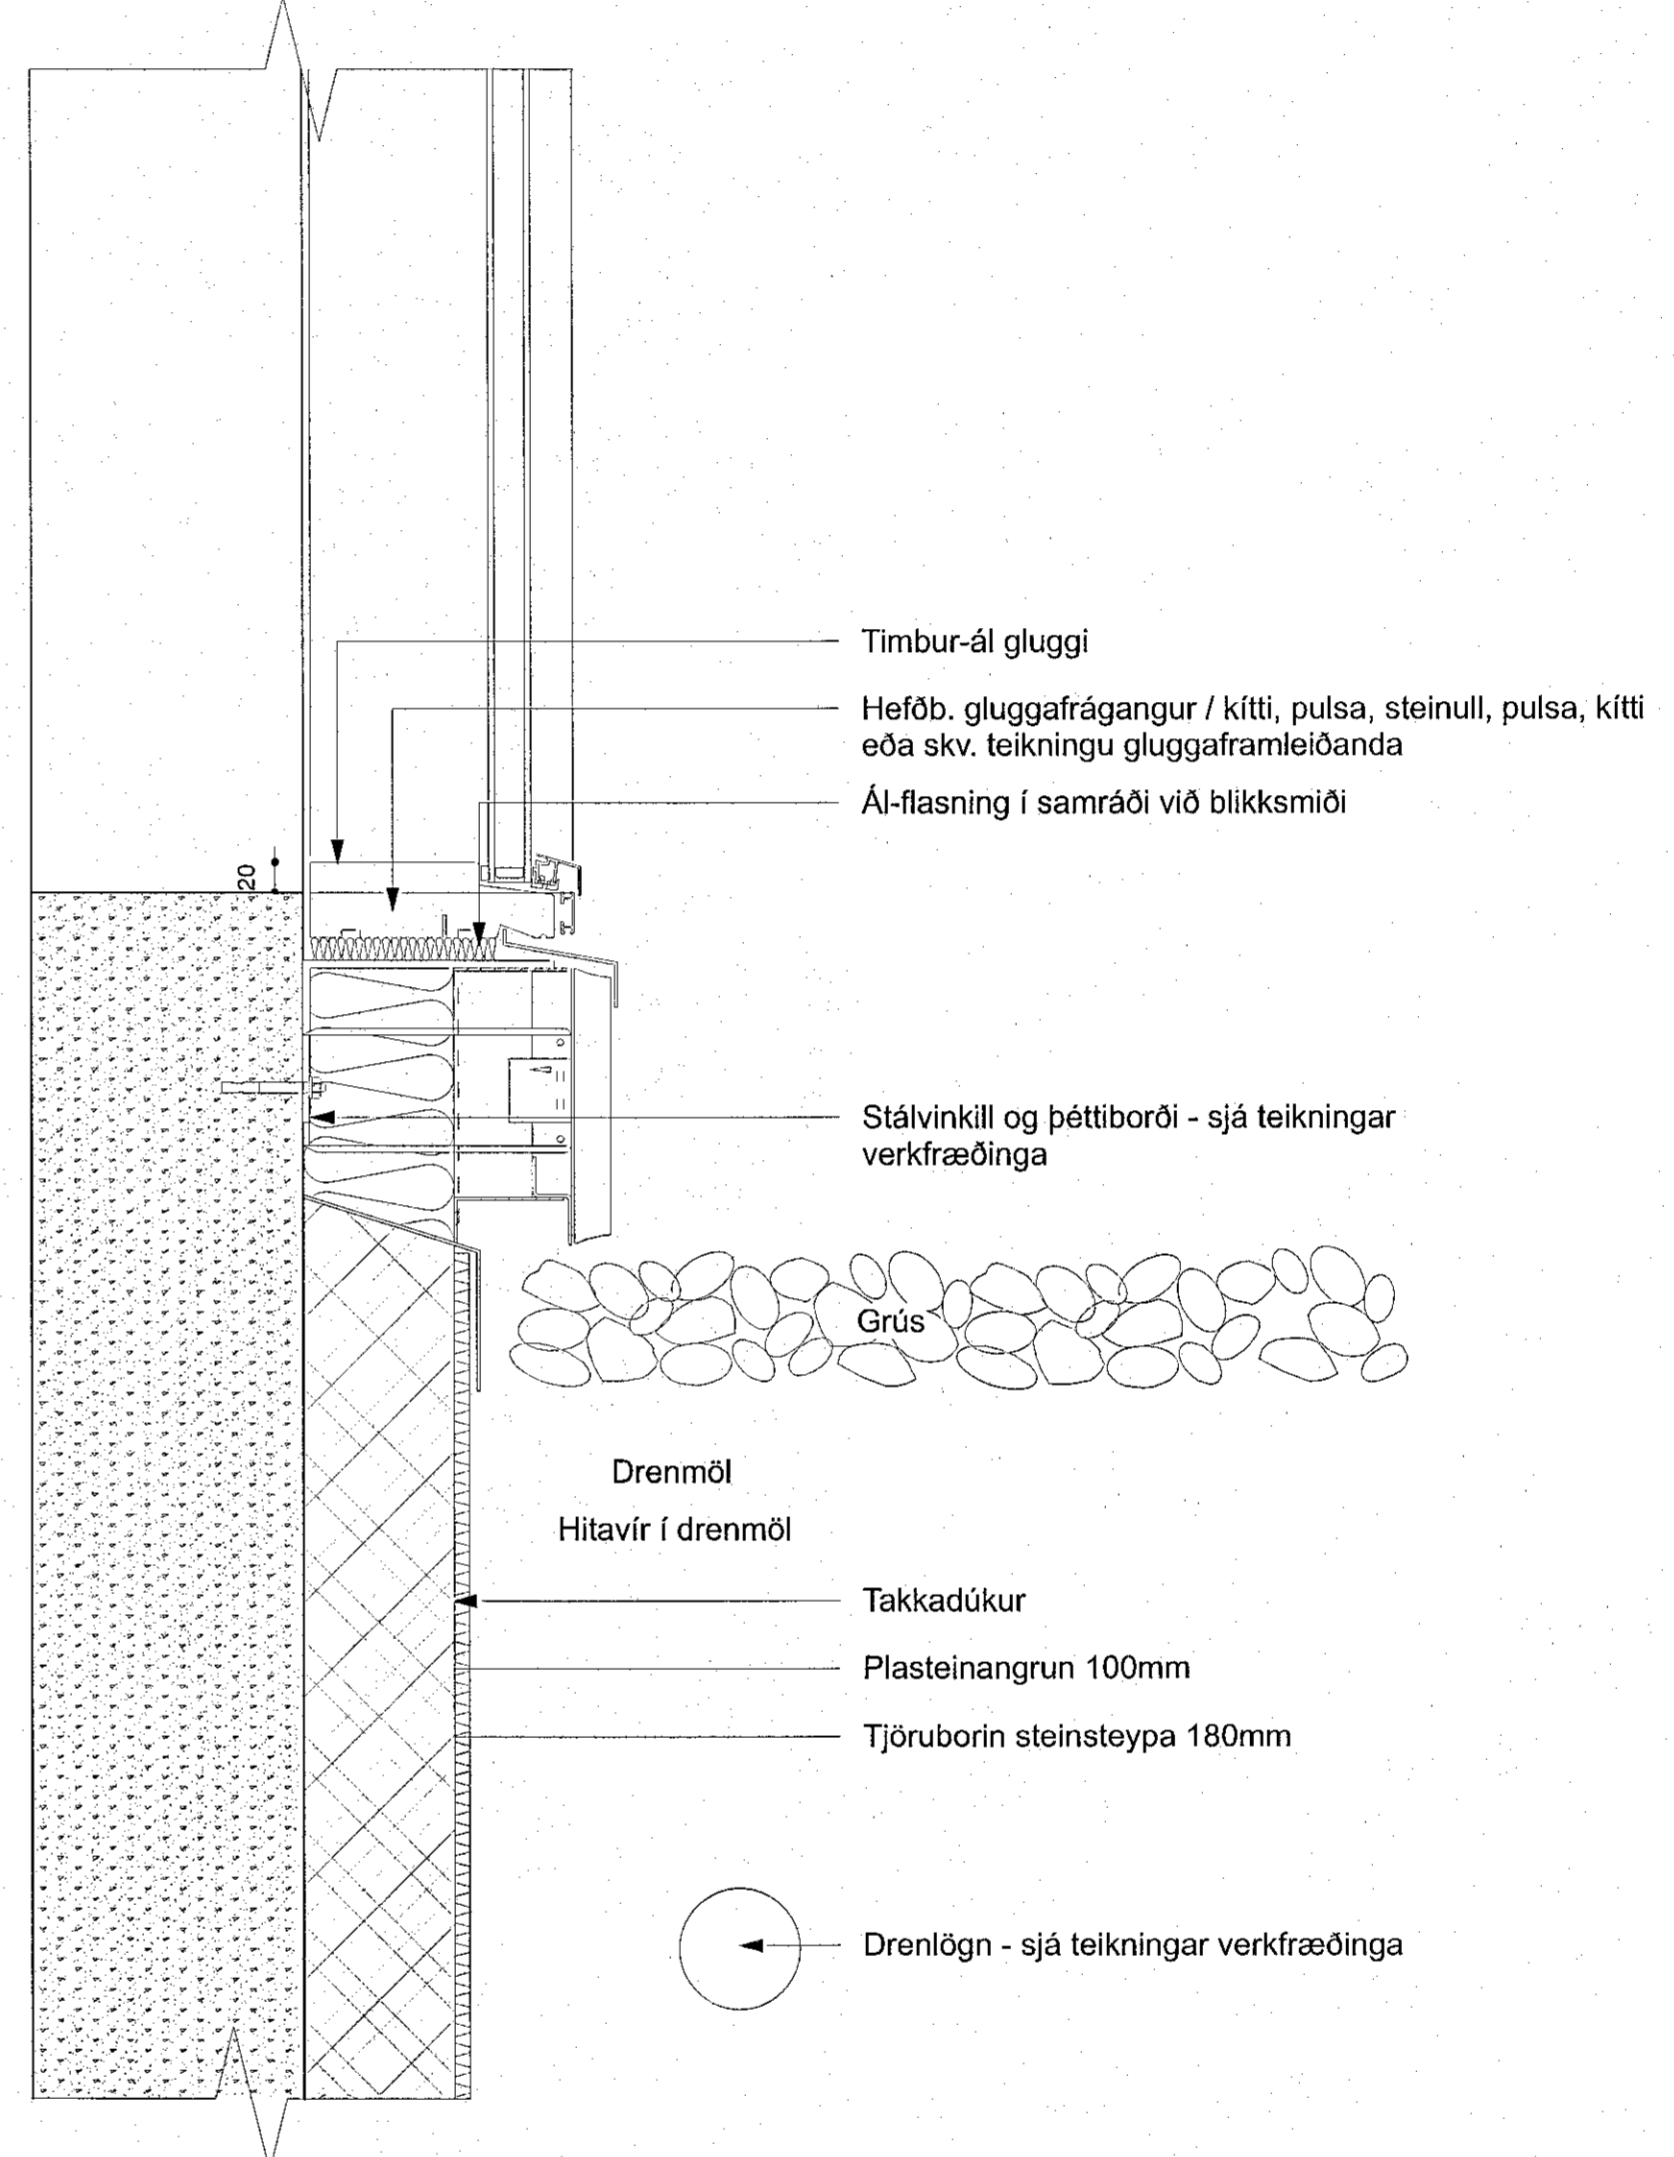

**D-02**  
Deili í útvegg og glugga  
mkv. 1:5

**Skýringar**


**Fyrirvari**  
Öll mál eru í milliheimnum nema kólar á götum, loftum og landi sem eru í metrum Málhöfð ekki af teikningum. Teikning skal lesin með viðeigandi gögnum, verkjögnum og teikningum annarra höfunda. Öll mál skal aþhaga á staðnum áður en smíði hefst. Misræmi í teikningum og valaðröð skal líklykna arkitektum strax.

Útgáfa	Breyting	Dags.
<b>Völuskarð 22</b>		
Landnr. L227992		
<b>Parhús</b>		<b>134</b>
Tegund verks		Verkfr.
<b>Séruppdráttur</b>	<b>1:5 / A1 - 1:10 / A3</b>	
Dæli		Mkv. / Stafr.
<b>B-501</b>		<b>15</b>
Raðnúmer	Útgáfa	Blað
<b>ÁSS</b>	<b>AA</b>	<b>22.08.2022</b>
Teiknað	Yfirarið	Útgáfa dags.

**TRÍPÓLÍ ARKITEKTAR**  
Skólavörðungsgata 16, 2. hæð | 101 Reykjavík | t: 519-2939 | www.tripoli.is | tripoli@tripoli.is  
Andri G. V. Andrésson | Arkitekt ETH FAI | kt: 240182-3949 | andri@tripoli.is  
Guðni Valberg | Arkitekt FAI | kt: 250880-5299 | gudni@tripoli.is