


**Skýringar**

AK	Aðkomukúg
FGK	Fraeyngingri gálfúðit
CKB	Gálfúð Blákur
K	Kótar á landi
PK	Pakkútur
L	Kótar á loarmörkum
LM	Kótar við gólur
BR	Loarmörk
S	Byggingarstær
P	Skjól
P	Bláaeból
NLR	Náttúruleg loftþresting
YLR	Váðuen loftþresting
GN	Gálfúðarlag
R	Reykkyngur
SJT	Súkkvátta
EVT	Eldvarnarþeggi
HL	Heblustúð rættilla

**Fyrirvari**  
Öll mál eru í millimetrum nema kótar á gólum, loftum og landi sem eru í metrum. Mæðit sést af teikningum. Teikning skal lesin með viðeigandi gólum, verkjagnum og teikningum samanna lönnuða. Öll mál skal aftuga á staðnum áður en smíði hefst. Misræmi í teikningum og valaatriði skal tilkynna arkitektum strax.

Sneiðing C-C  
mkv: 1:50

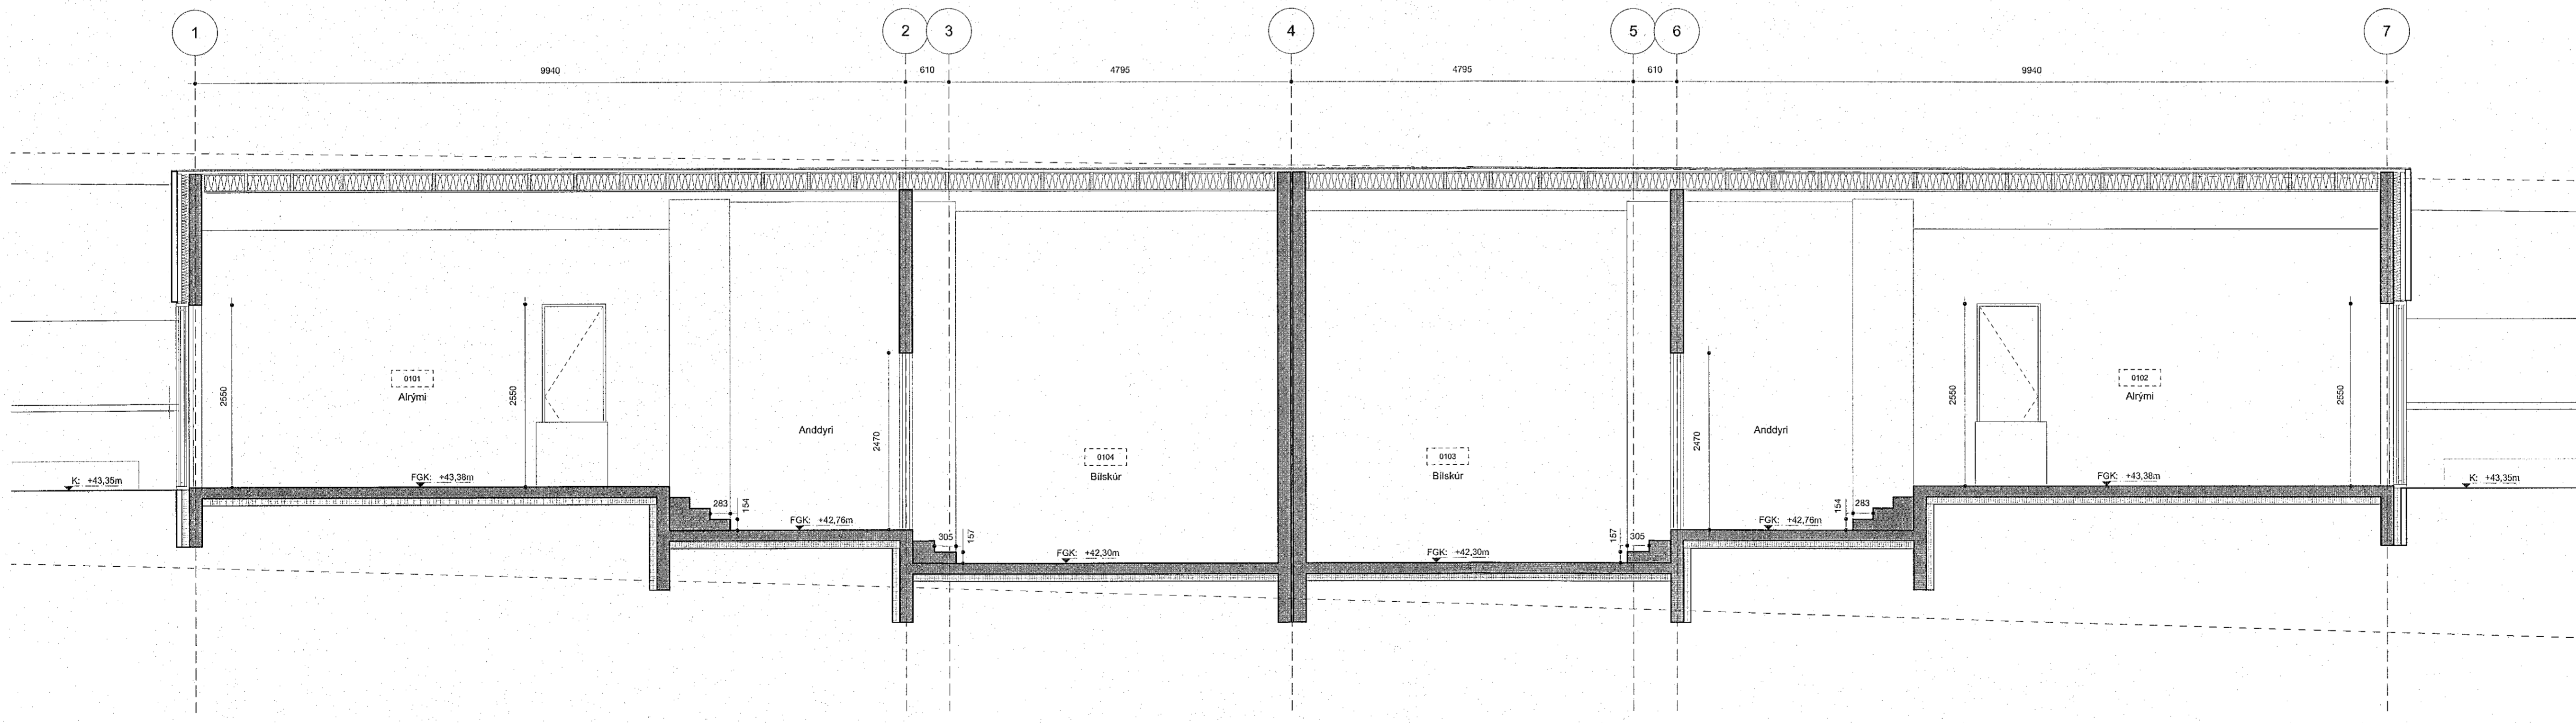

Sneiðing D-D  
mkv: 1:50

Útgáfa	Broying	Dags.
<b>Völuskaró 22</b>		
Landnr. L227992		
<b>Parhús</b>		<b>134</b>
Tegund verks		
<b>Séruppdráttur</b>	<b>1:50 / A1 - 1:100 / A3</b>	
Snið		Mkv. / Stærð
<b>B-311</b>		<b>12</b>
Raðnúmer	Útgáfa	Blað
<b>ÁSS</b>	<b>AA</b>	<b>22.08.2022</b>
Teiknað	Yfirfarið	Útgáfa dags.

**TRÍPÓLÍ** ARKITEKTAR  
Skálarvörðung 16, 2300 | 107 Reykjavík | t: 519-2999 | www.tripoli.is | tripoli@tripoli.is  
Andri G. L. Andrésson | Arkitekt ETH FAJ | t: 240182-3949 | andri@tripoli.is  
Guðni Valberg | Arkitekt FAJ | t: 250880-5299 | gudni@tripoli.is