


Ásýnd suður
mkv: 1:50

- Skýringar**
- AK Aðkomandi
 - FGK Flötungrinn gólfhóli
 - GKB Gólfhóli Blöskur
 - K Kólar á landi
 - PK Pakkólar
 - L Kólar á loftsmárum
 - G Kólar við götu
 - LM Lóðsmörk
 - BR Byggingarhur
 - S Sorp
 - P Blástaði
 - NLR Náttúruleg loftfresting
 - VLR Væðing loftfresting
 - GN Gólfurður
 - BL Blöskkyllar
 - ST Stökumark
 - EVT Eftirvarnargöpp
 - HL Hólaustöð rafbíla

Fyrirvari

Öll mál eru í höfuðstæðum nema kólar á göllum, loftum og landi sem eru í metrum Mælið ekki af teikningum.
Teikning skal lesin með viðgængi gögnum, verkjansgum og teikningum annarra höfundna.
Öll mál skal aðruga á staðnum áður en smíði hefst. Missemi í teikningum og vafasátri skal breggna arkitektum strax.

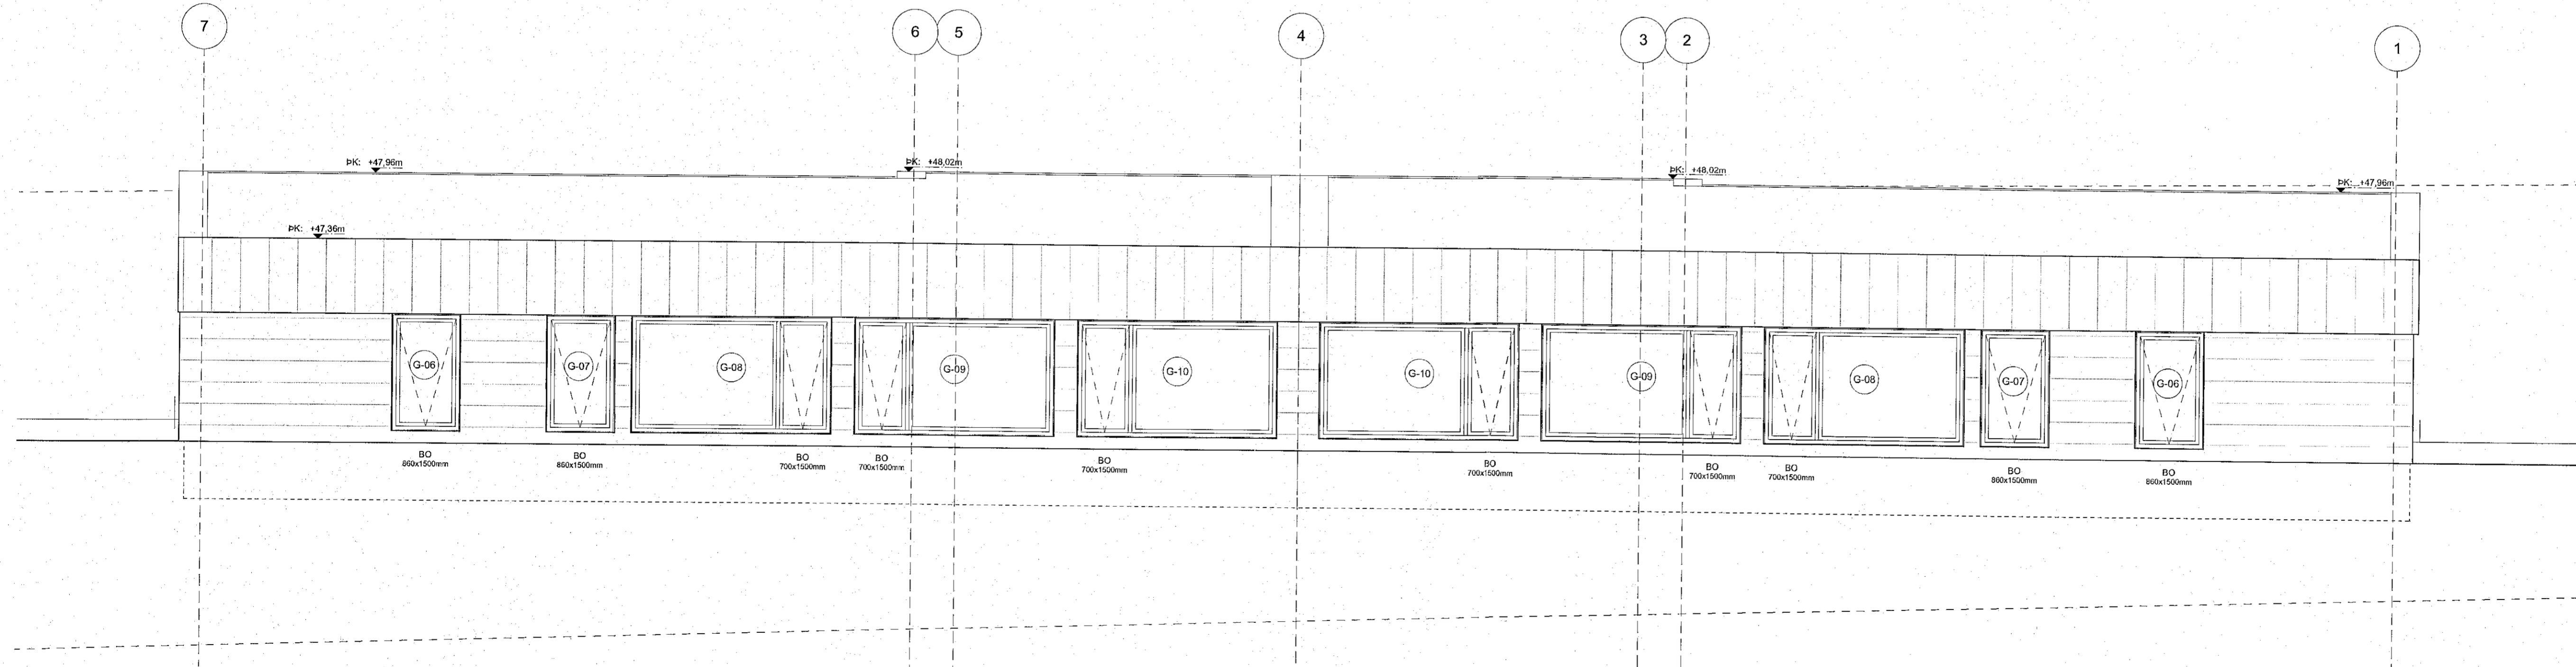

Ásýnd austur
mkv: 1:50

Útgáfa	Breyting	Dags.
Völuskaró 22		
Landnr. L227992		
Parhús		134
Tegund verkefna		Verkn.
Séruppráttur		1:50 / A1 - 1:100 / A3
Ásýndir		Mkv. / Stærð
B-302		10
Raðnúmer	Útgáfa	Bláð
ÁSS AA		22.08.2022
Teiknað	Yfirfarð	Útgáfa dags.

TRÍPÓLÍ ARKITEKTAR
Skólavörðungur 16, 2.hæð | 101 Reykjavík | t: 519-2939 | www.tripoli.is | tripoli@tripoli.is
Andri G. L. Róbertsson | Arkitekt EFN EAF | t: 240187-3929 | andri@tripoli.is
Guðni Vallberg | Arkitekt EAF | t: 250880-5299 | gudni@tripoli.is