


Skýringar


- AK Aðkomandi
- FKK Frágangurinn gönguðei
- GKB Gólfkotti/Þilskúr
- K Kötur á landi
- PK Kötur á þak
- L Kötur á löðumáttum
- G Kötur við götu
- LM Lötumörk
- BR Byggingarlinnur
- S Sög
- P Þilastæði
- NLR Næsturlög loftþresting
- VLK Vörðun loftþresting
- GN Gólfhúttur
- R Reykiskýpani
- SJT Skóttaklefi
- EVT Elgvarnartoppur
- HL Heiðisvæðing

Fyrirvari

Öll mál eru í millitölum nema kótur á gölfum, loftum og landi sem eru í mótum. Máló ekki af teikningum. Teikning skal lesin með viðeigandi gögnum, verkjörnum og teikningum sjáanna höfundar. Öll mál skal átuga á staðnum áður en smíði hefst. Missemi í teikningum og vafastæði skal tilkynna arkitektum strax.

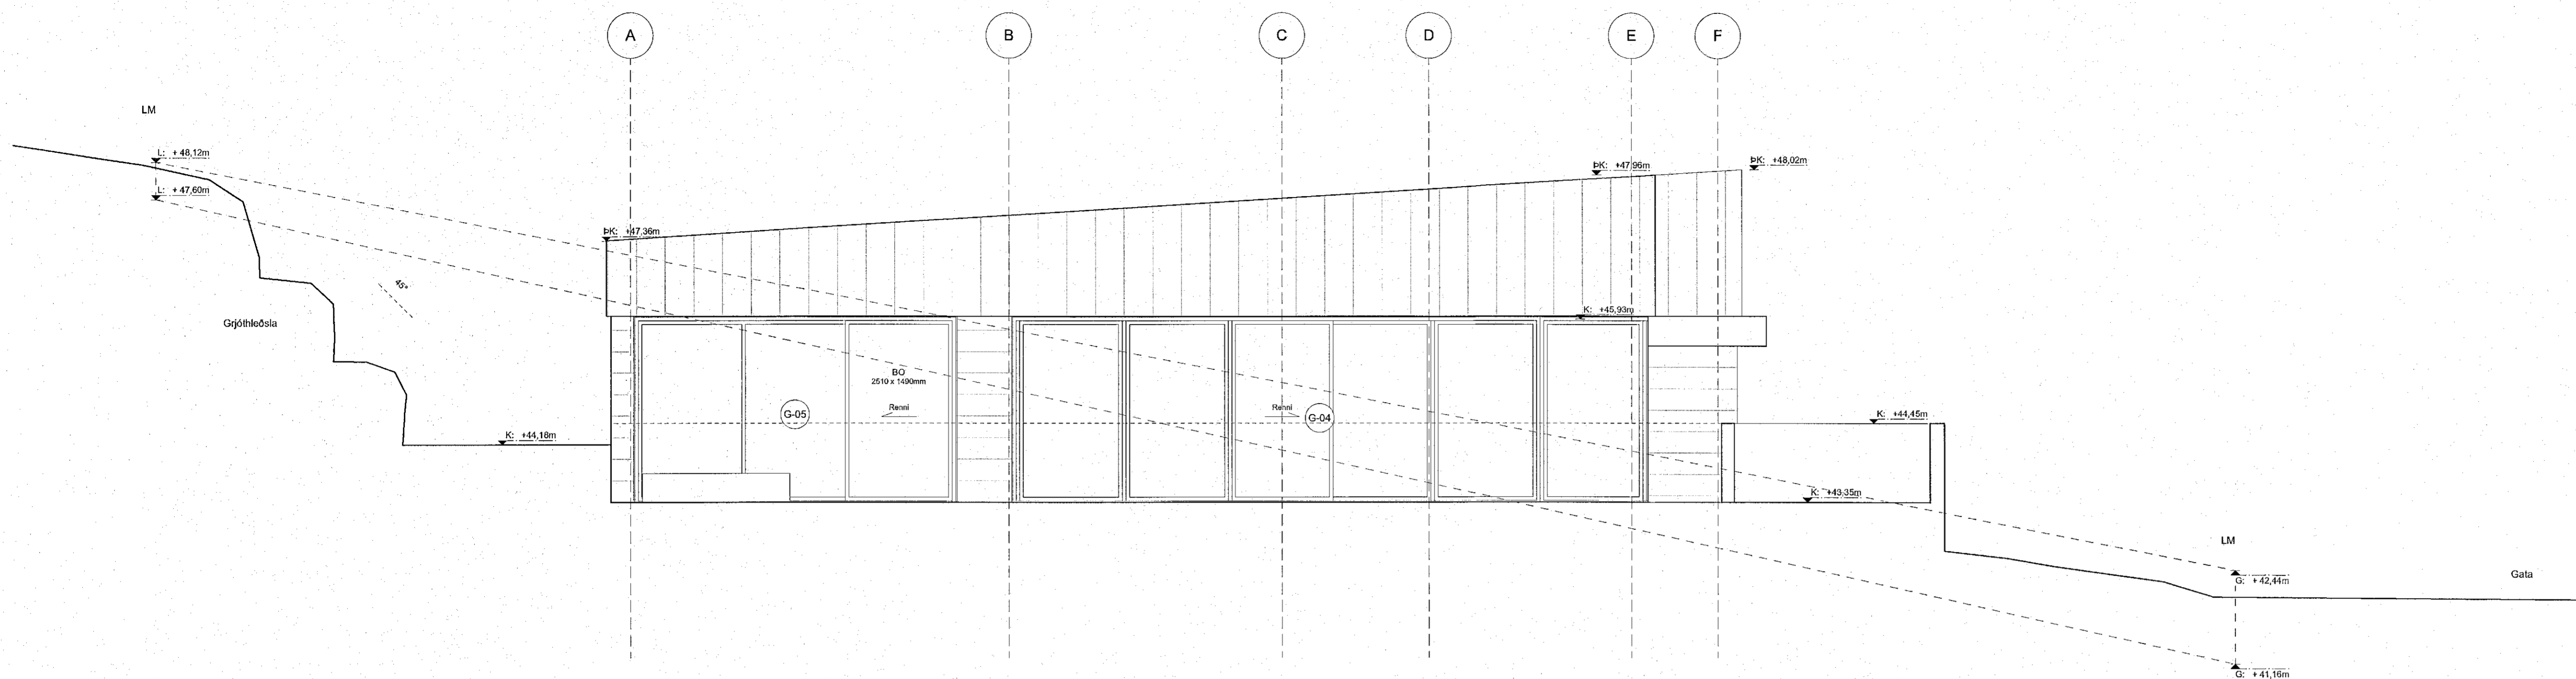

Ásýnd norður
mkv: 1:50

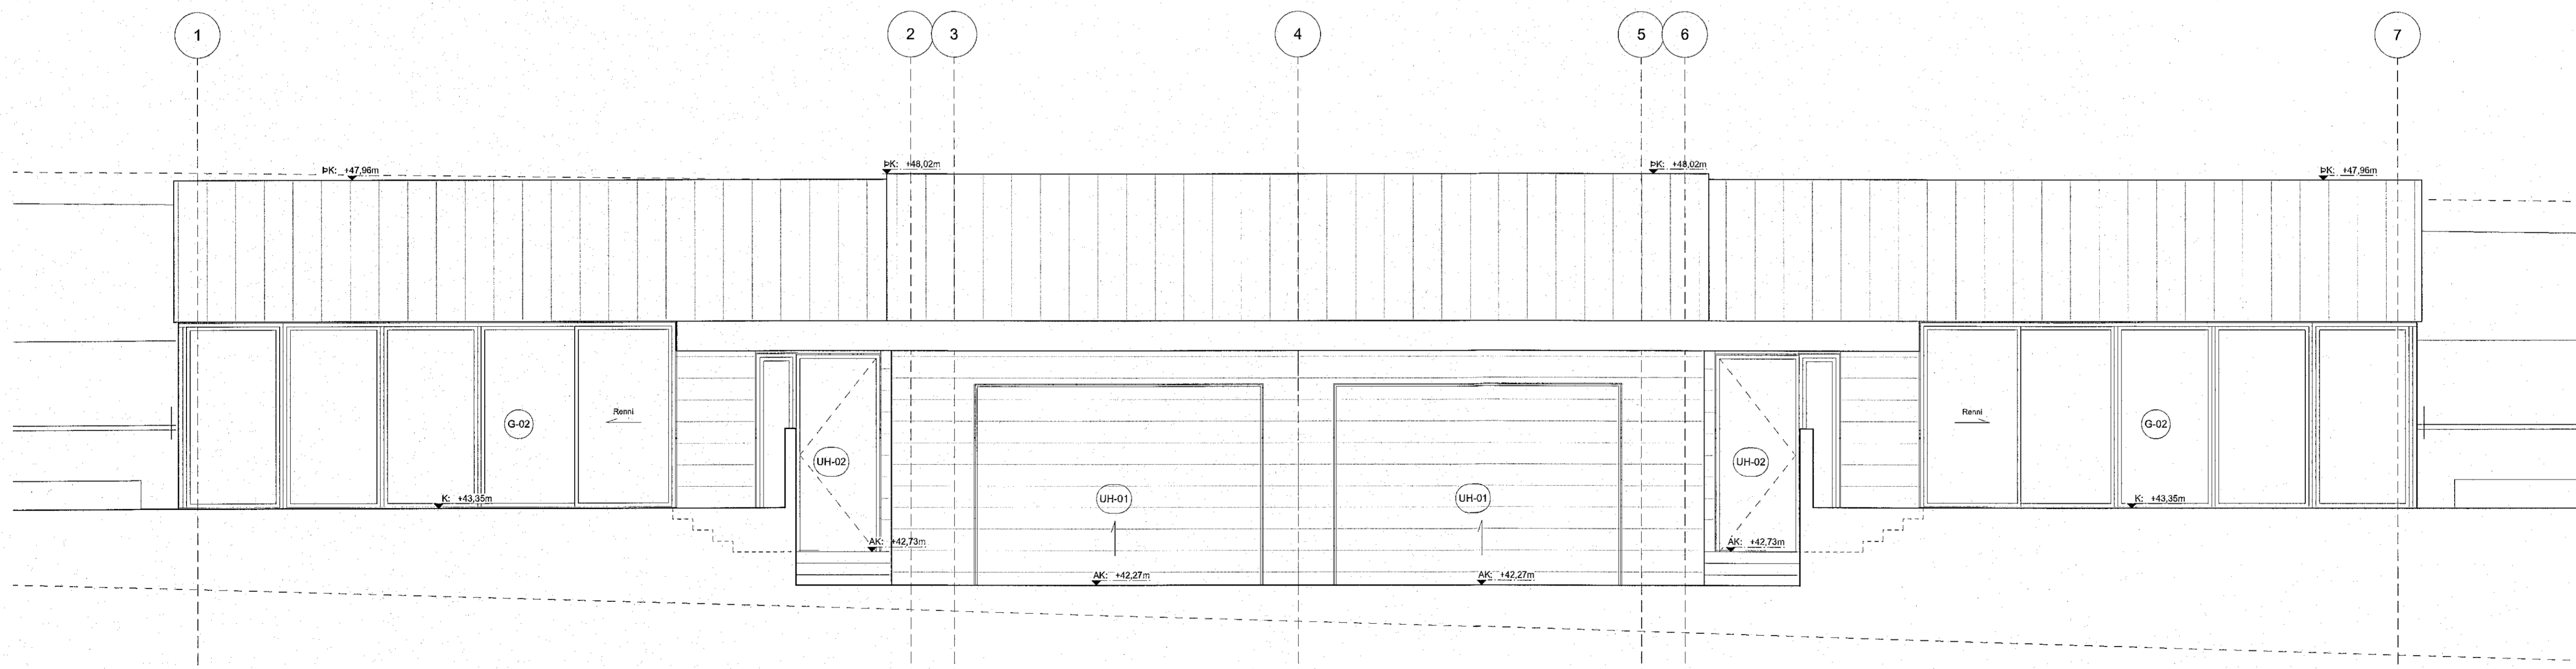

Ásýnd vestur
mkv: 1:50

Útgáfa Breyting Dags.
Völuskaró 22
Landnr. L227992

Parhús 134
Tegund verkefni Verkn.
Séruppráttur 1:50 / A1 - 1:100 / A3
Ásýndir Mkv. / Síðaró
B-301 9
Radnúmer Útgáfa Blað
ÁSS AA 22.08.2022
Teiknað Yfirfarið Útgáfa dags.

TRÍPÓLÍ ARKITEKTAR
Skólavéðurstíg 16 / 2. hæð | 101 Reykjavík | t: 519-2939 | www.tripoli.is | tripoli@tripoli.is
Andri G. L. Andriásson | Arkitekt ETTI FAI | kt: 240182-3949 | andri@tripoli.is
Guðni Valberg | Arkitekt FAI | kt: 250880-5299 | gudni@tripoli.is

©Trippólí Arkitektar
Öll afnot og afritun teikninga að hluta eða í heild er háð skriflegu leyfi höfundar.