




**GRUNNMYND AF UNDIRSTÖÐUM MKV. 1:50**

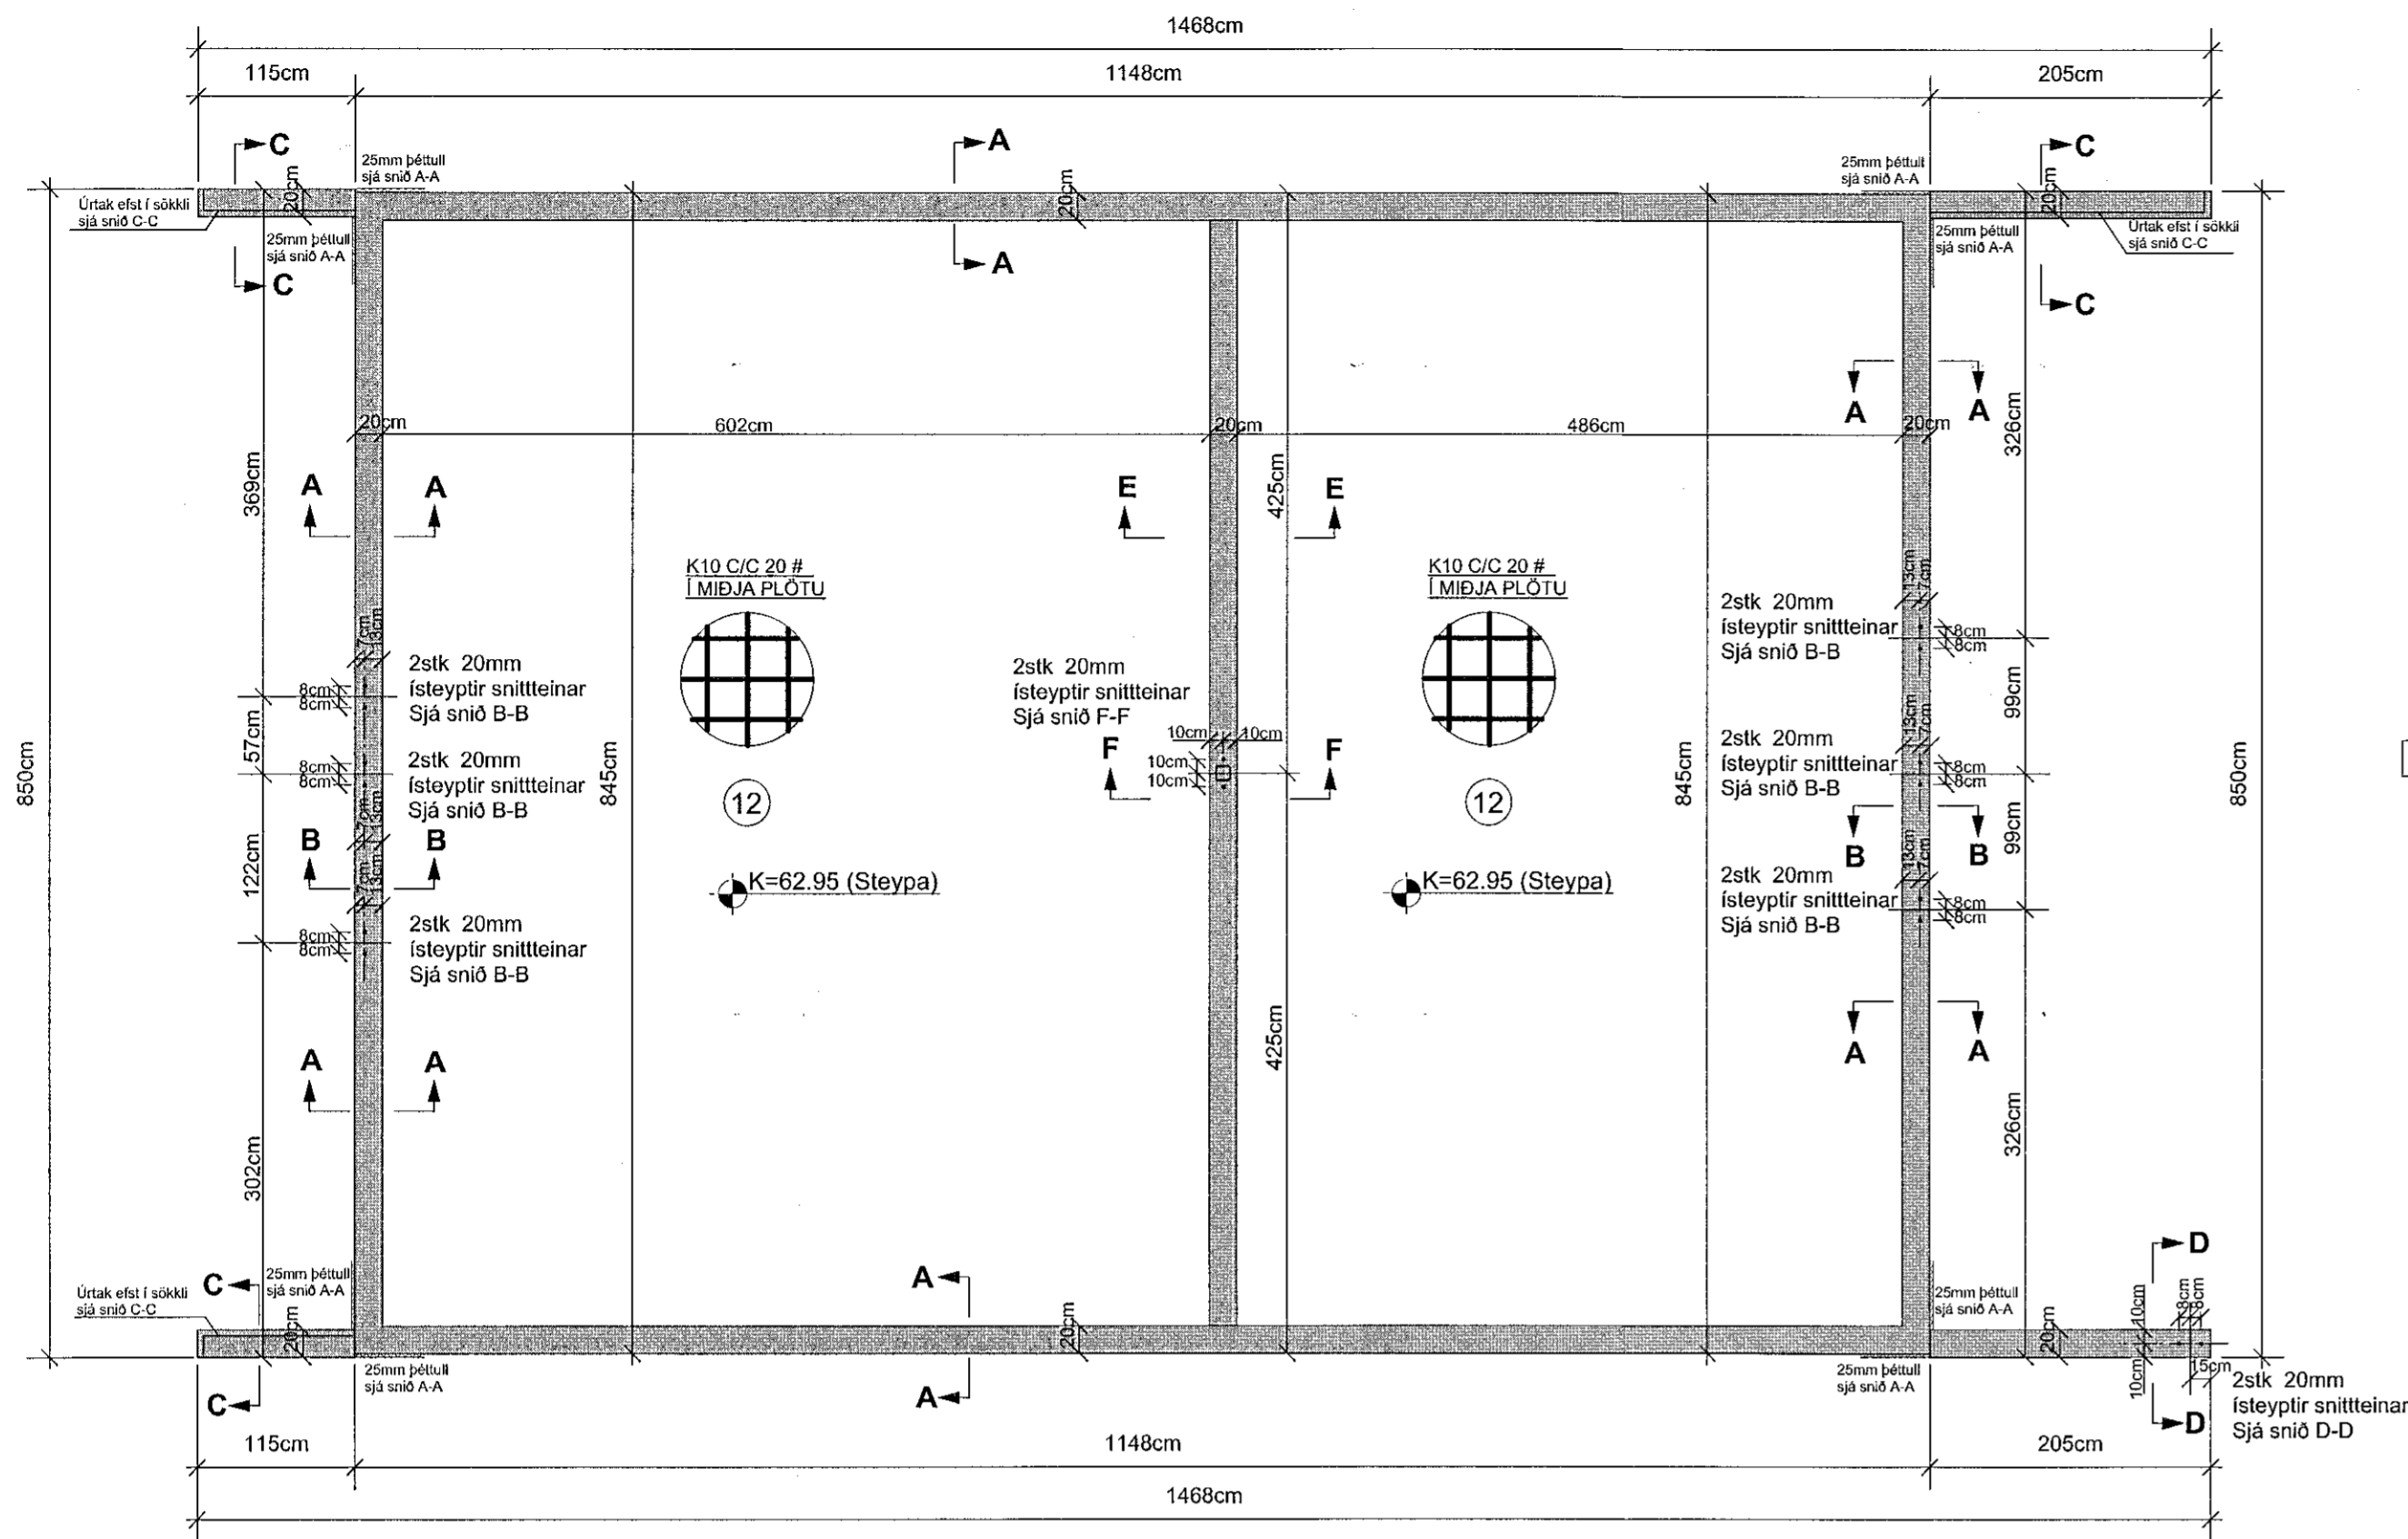


**SNID A-A MKV. 1:10**

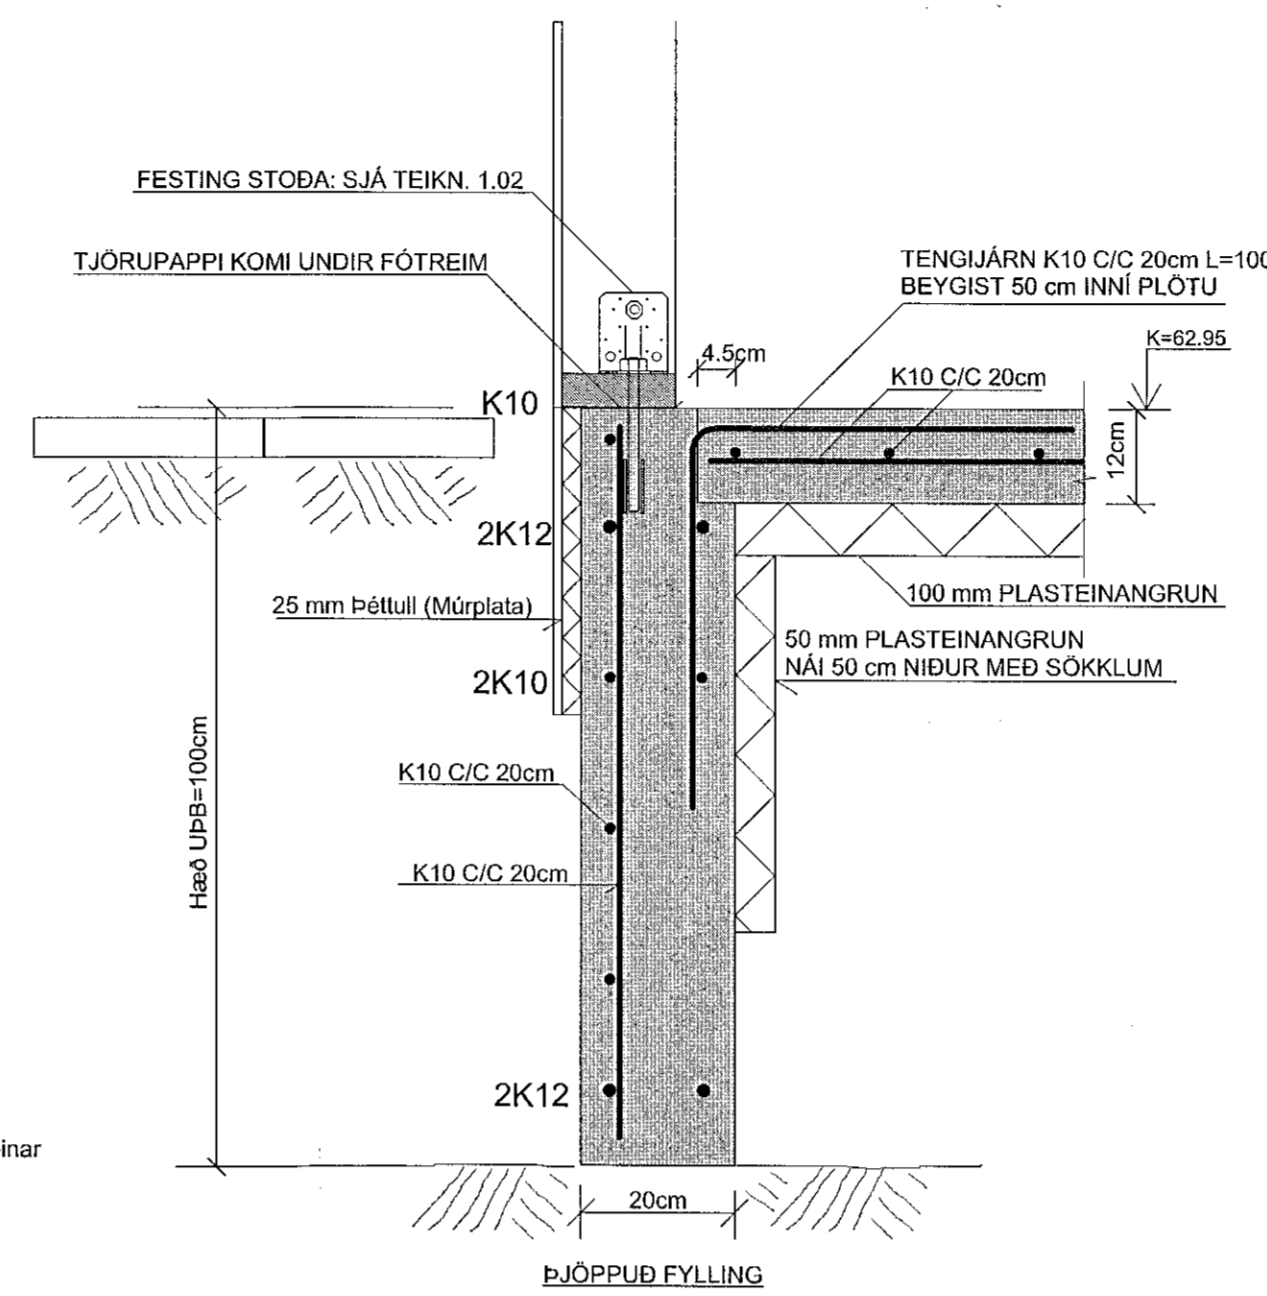


**SNID B-B MKV. 1:10**

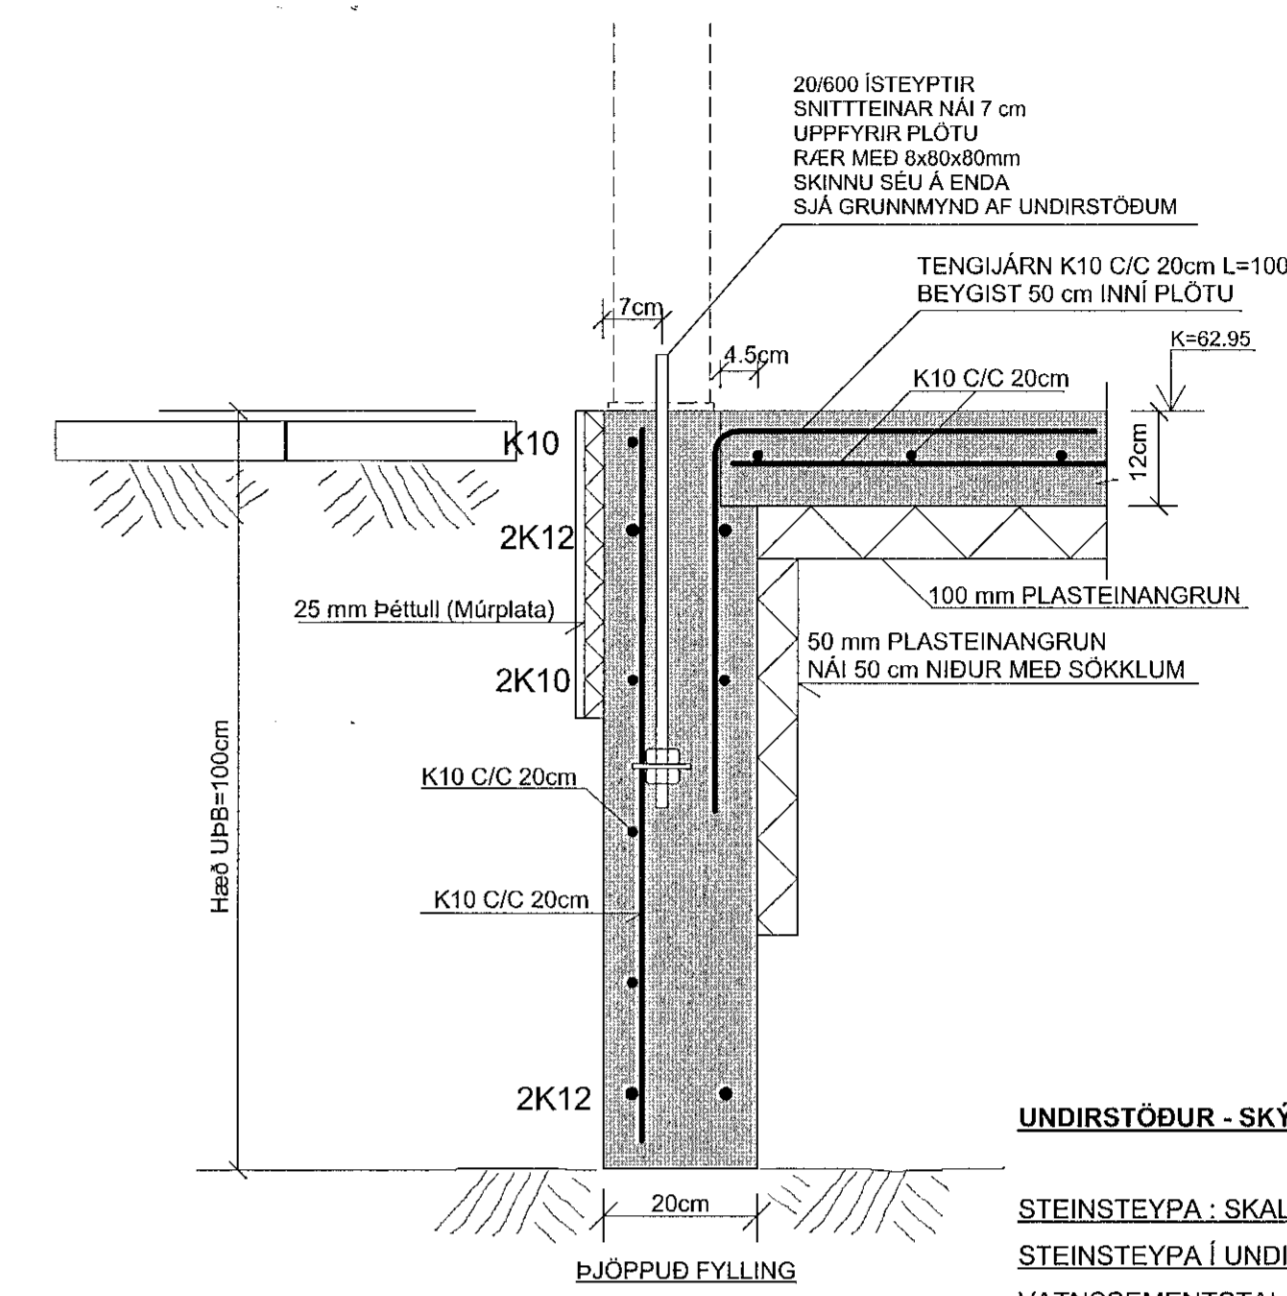


**SNID C-C MKV. 1:10**

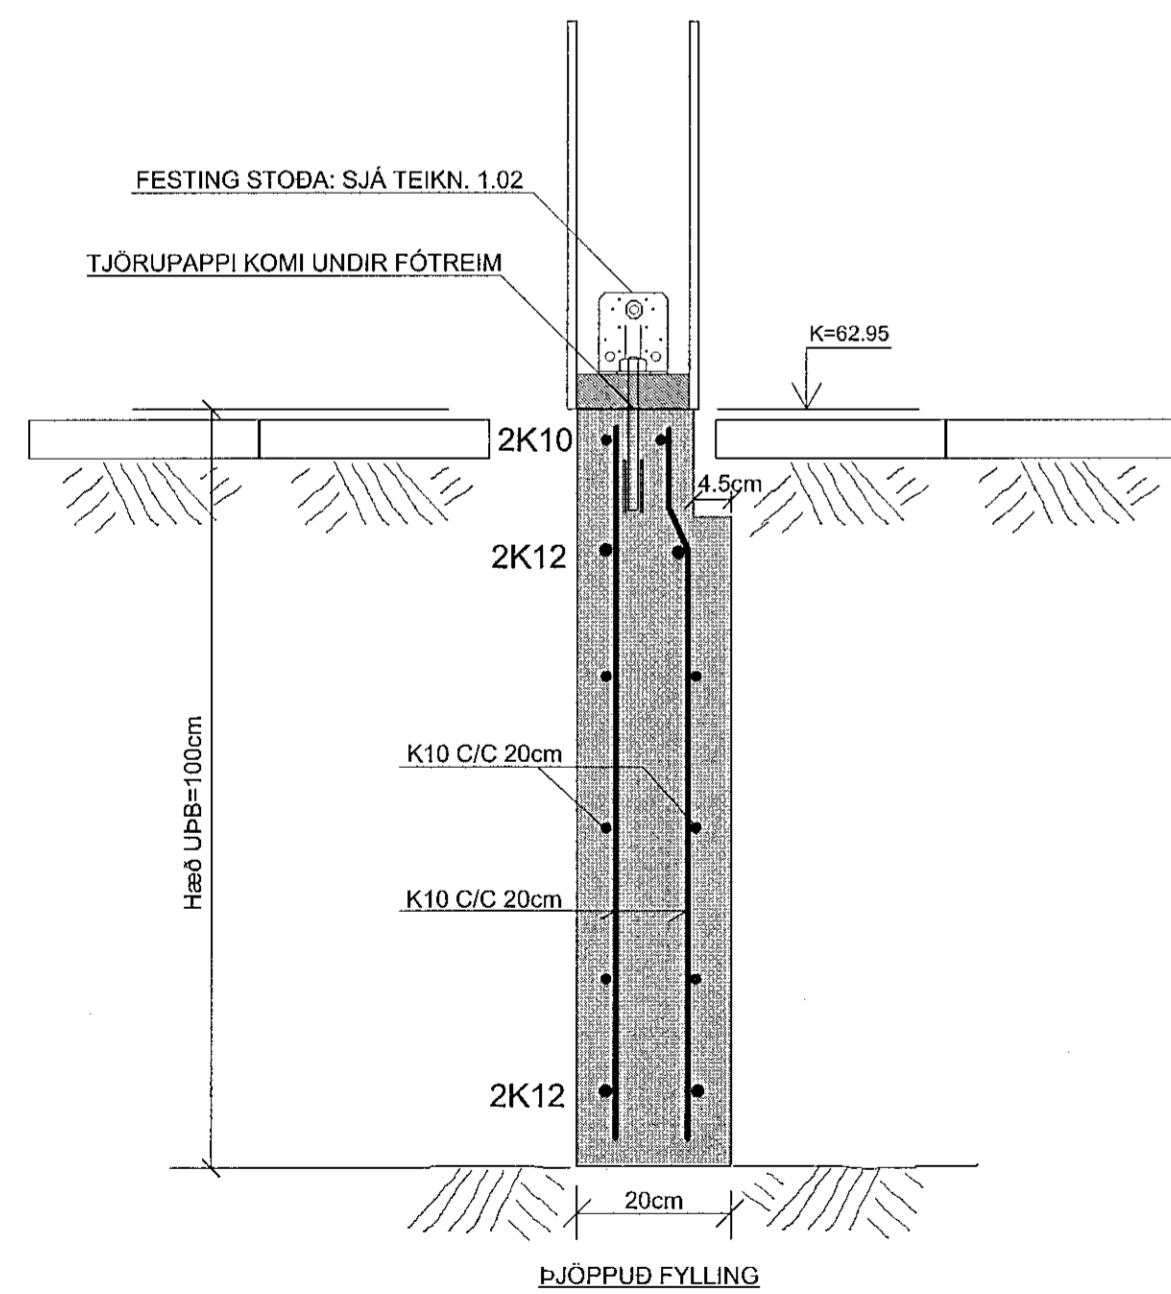


**SNID D-D MKV. 1:10**

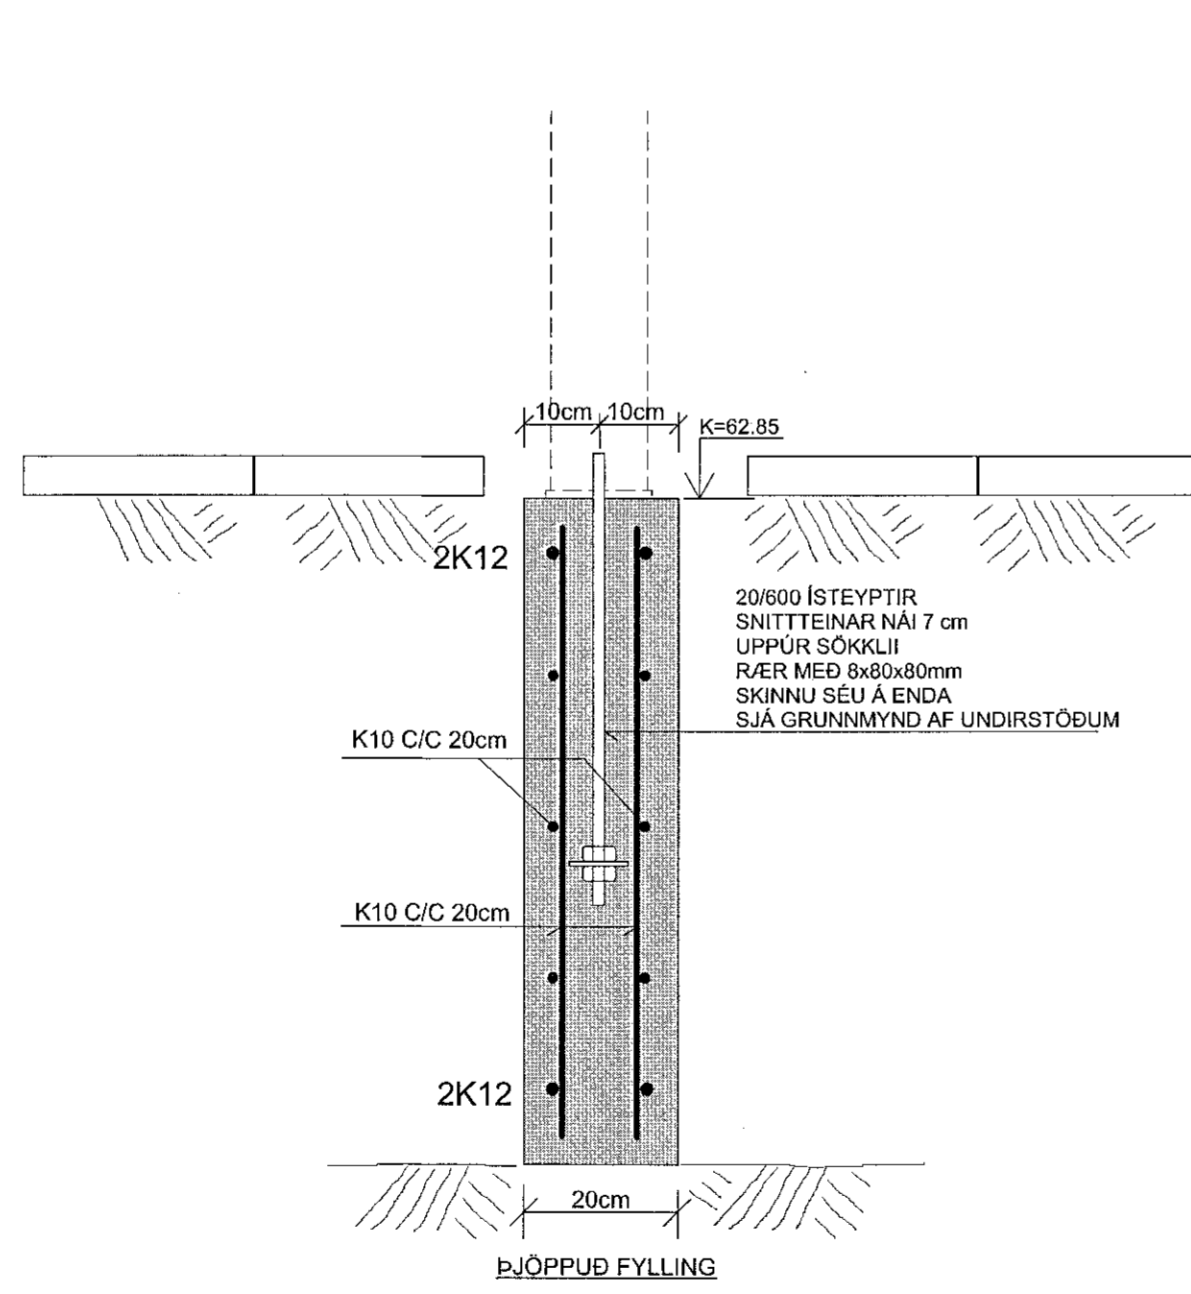

**SNID E-E MKV. 1:10**

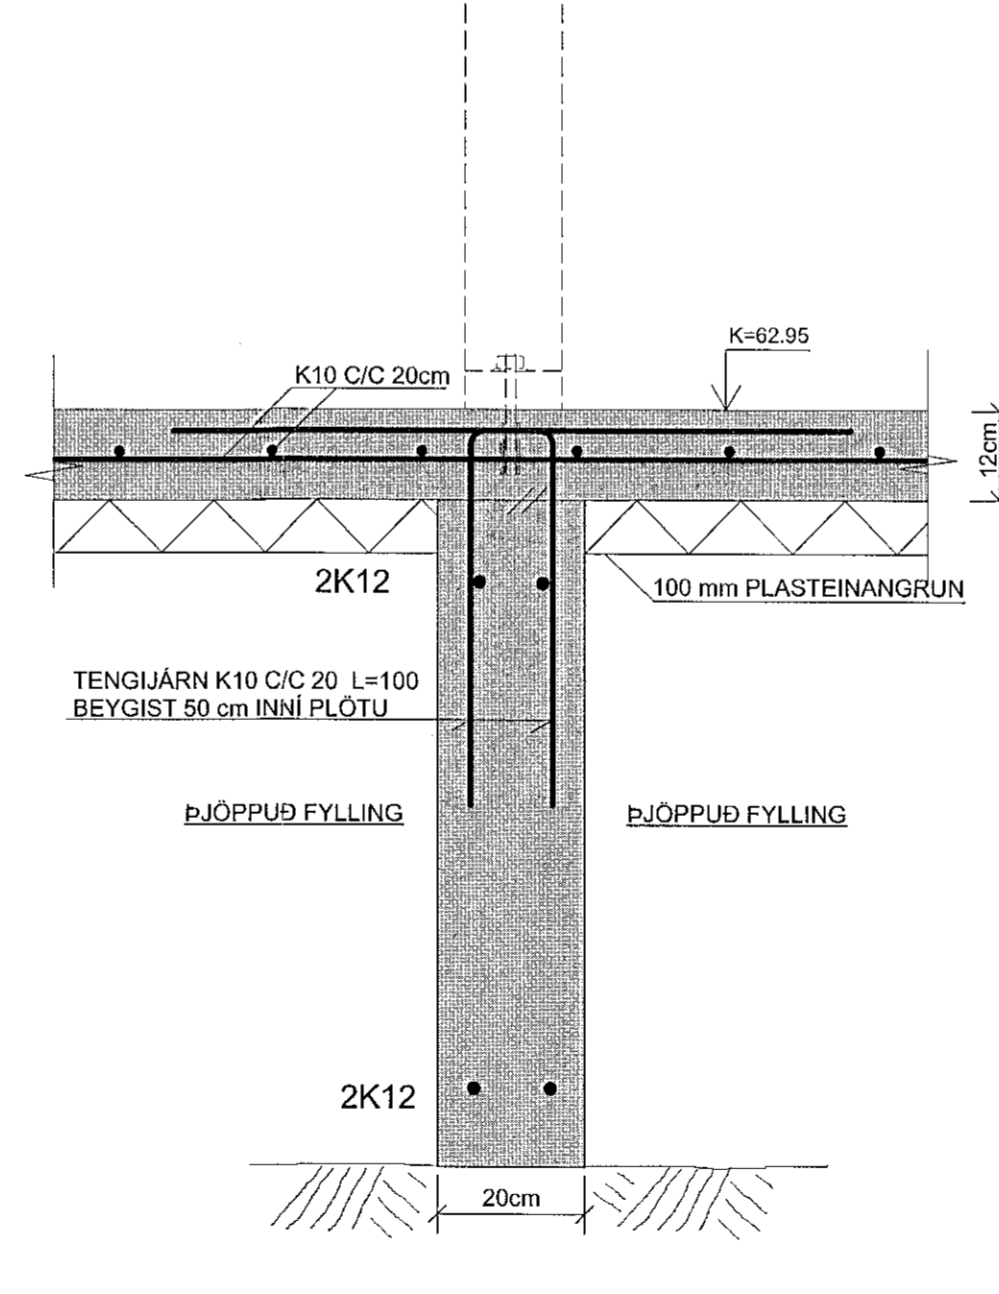

**SNID F-F MKV. 1:10**

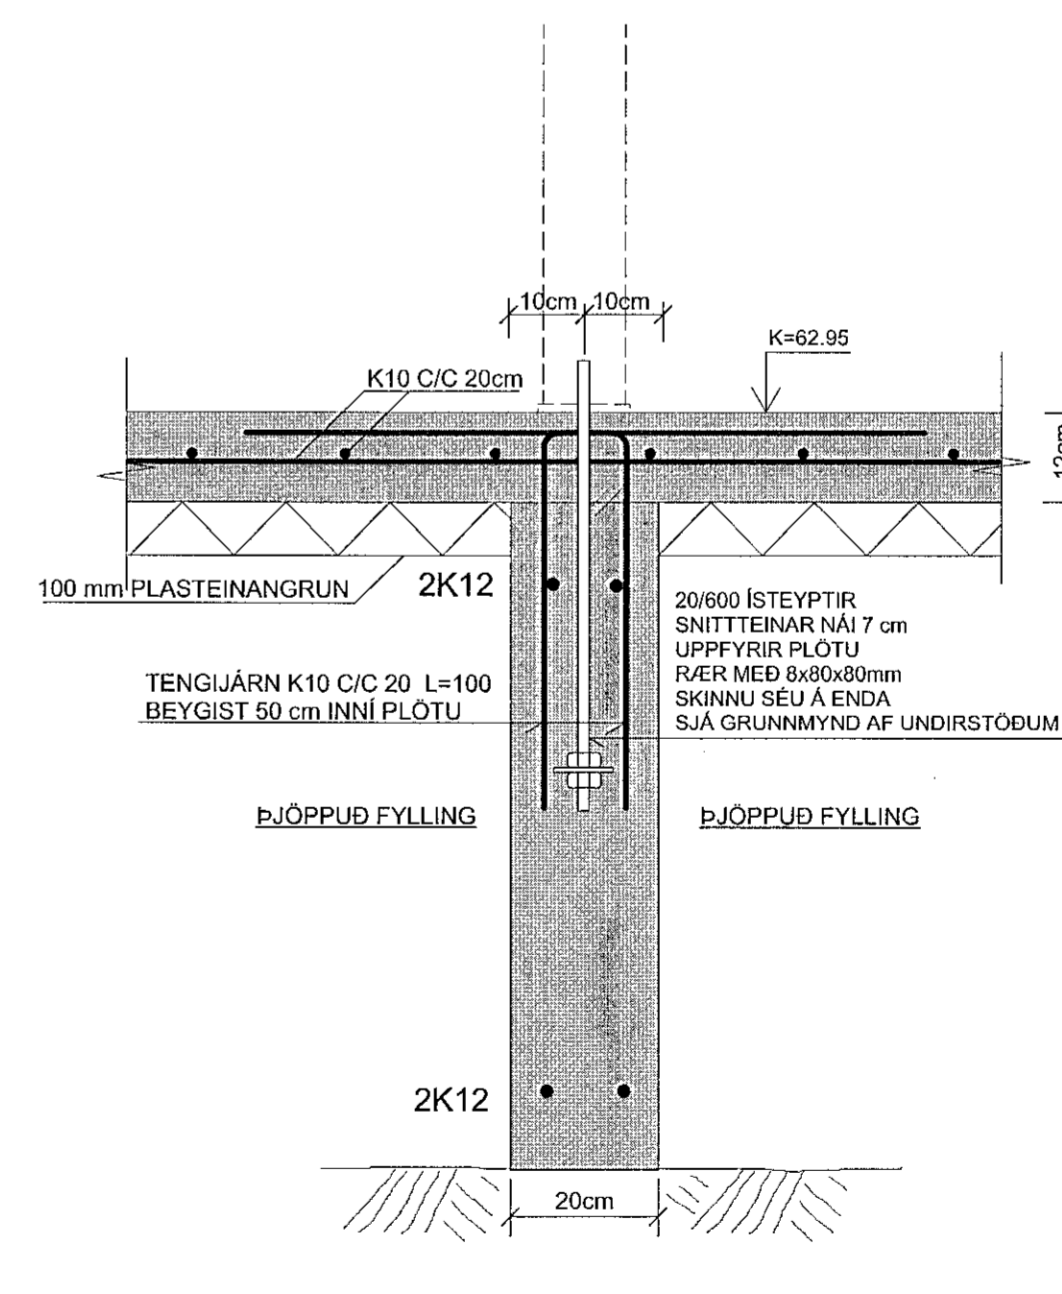

Samþykkt þann  
19. jan. 2022  
Hjalmar A. Jónsson  
H.A.S.

**UNDIRSTÖÐUR - SKÝRINGAR:**

STEINSTEYPA : SKAL UPPFYLLA KRÖFUR ÍST EN 206  
STEINSTEYPA Í UNDIRSTÖÐUM OG BOTNPLOTU SÉ C25/30  
VATNSSEMENTSTALA STEYPU SÉ EKKI HÆRRI EN 0.55  
LOFTMAGN STEYPU SÉ 5-6%  
SIGMÁL STEYPU SÉ 60-80mm, ÁN ÞJÁLNIFFNA

STEYPUSTRUKTARSTÁL: KS-50S  
BOTNPLATA ER 12cm Á ÞYKKT.  
Í MIÐJA BOTNPLOTUNA KEMUR EINFOLD JÄRNAGRIND K10 C/C 20#  
SETJA SKAL 4cm STEINA (HELLUBROT) UNDIR GRINDINA ÞAD  
ÞÉTT AD HUN SÉ Í JAFNRI HÆÐ MIDAD VID YFIRBORD PLOTU.  
NOTA MÁ BENDINET K-189 Í STAD JÄRNAGRINDAR K10C/C 20#  
NETIÐ SÉ ÞÁ VÍXLLAGT Á SAMSKYPTUM UM TVO MÖSKVA

UNDIR ALLA BOTNPLOTUNA ER LAGT 100 mm EINANGRUNARPLAST,  
POLYSTYREN , RÚMPUNGI EINANGRUNARPLASTSINS  
SÉ MINNST 24kg/m<sup>3</sup>.

GRAFA SKAL GRUNNINN NIDUR Á FASTAN BOTN, OG SKAL  
HREINSA VEL ALLAN LAUSAN JARÐVEG OFANAF BOTNINUM.  
ADUR EN FYLLT ER INNI GRUNNINN MED FROSTPOLNUM FYLLINGUM

EF DÝPI VERÐUR ÞAD MIKID AD FYLLA ÞARF UNDIR  
UNDIRSTÖÐUR, ÞA SKAL ÞAD GERT MED FROSTPOLNINI FYLLINGU.  
SEM ÞJAPPA SKAL Í LÖGUM ÞAD VEL AD EFTIRFARANDI  
SKILYRÐUM SÉ FULLNÆGT.  
E2> 100 MPA OG HLUTFALLIÐ E2/E1< EÐA =2,3  
MESTA REIKNINGSLEGA ÁLAG Á FYLLINGUNA ER MINNA EN 0.3 MPA.

FYLLA SKAL MED FROSTPOLNINI GRÚS, INNI GRUNN OG UTANMED  
UNDIRSTÖÐUM OG SKAL ÞJAPPA GRÚSINA Í 30cm LÖGUM MED  
STÖRUM VÍBRÓSLEDA OG VÆTA VEL Á MILLI LAGA.

STÁLGEÐI Í STEYPTRA SNITTEINA SÉ 8.8

ALLAR MÁLSETNINGAR ERU Í SENTIMETRUM

ALLIR KÓTAR ERU Í METRUM.

**SJÁ ALMENNAR SKÝRINGAR Á TEIKNINGU NR. B100**

TEIKN.NR. B101	 Tækniváanvör ehf. KT 450596-1899 Kirkjubétt 26, 113 Reykjavík Sími: 564 22 44, Netf. tv@vortox.is
DAGS. ADALTEIKNINGA: 18.05.2021/Br.10.06.2021	
KVARDI: 1:50, 1:10	
DAGS: 18.11.2021	
HANNAD: MG	VERKEFNI: SLÉTTUHLÍÐ E3, HAFNARFIRDI
TEIKNAD: MG	BURÐARVIRKI: UNDIRSTÖÐUR - GRUNNMYND OG SNID
HÖNNUBUR:  Magnús Gyllason sí 221251-1199	 Ólafur Guðmundsson sí 020619-2409