


Samþykkt þann
 19. jan. 2022
 F.h. byggingarfulltrúans í Hafnarfjörð
 Hjálmar A. Jónsson
 HIA3

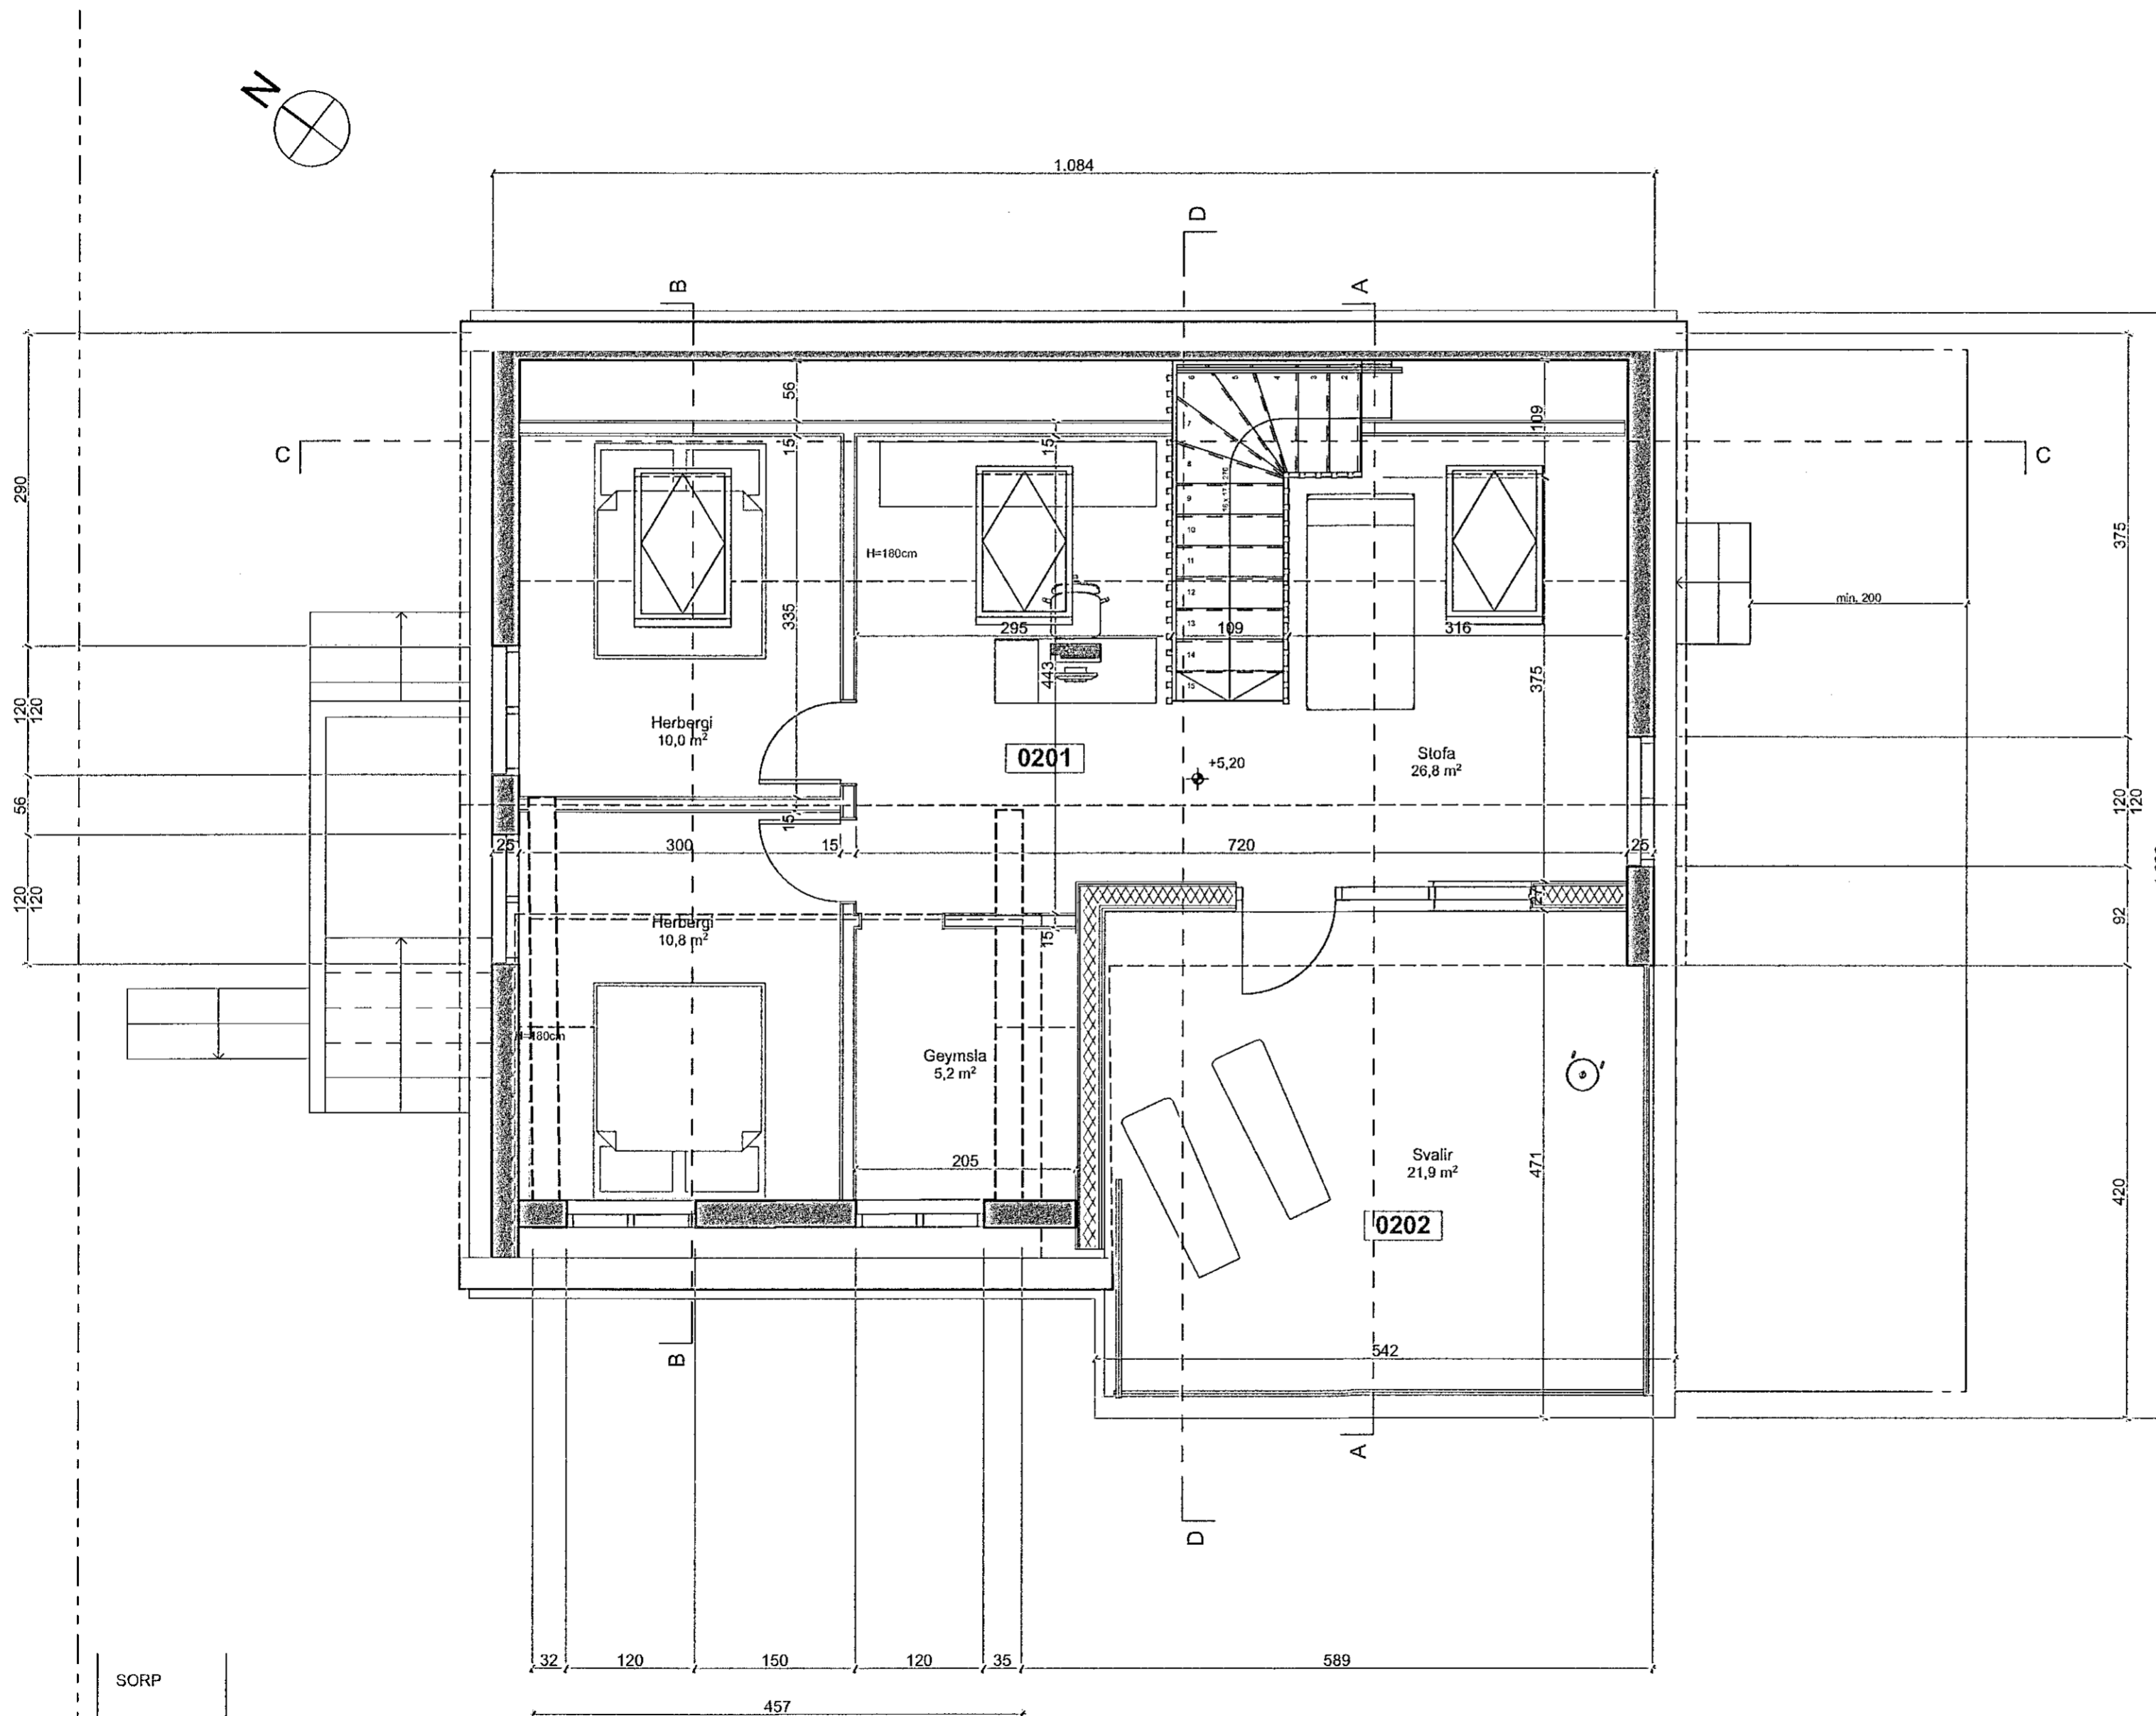

3.

Grunnmynd 2. hæð

1:50

+ARKITEKTAR
VÍTASTÍGUR 5, HAFNAFJÖRDUR
 Grunnmynd 2.h

20.12.2021
 dags. 07.01.2018
 mkv. 1:50
 teikn. HM/ JB
 verknr.

Haraldur Ingvarsson arkitekt 030956-3389
 Páll Hjallason arkitekt 070859-2119

Fiskislóð 31 101 Reykjavík 562-5959 www.plusark.is

(Handwritten signature)
V.02