


Samþykkt þann
19. jan. 2023
Bjarni H. Ingibergsson
Robert A. Robertsson



Teikningaskrá - aðalteikningar L203370

Nr.	Heiti	Kvarði	Útgáfud.
18.480	Grunnmynd og byggingarstærðir	1:100	23.06.2021
18.481	Grunnmyndir 2. hæð og snið	1:100	23.06.2021
18.482	Útlitsmyndir, snið C-C og skráningartala	1:100	23.06.2021
18.483	Afstaðamynd	1:500	23.06.2021

Aðrir hönnuðir: Dags. ártunur: 19/1/23

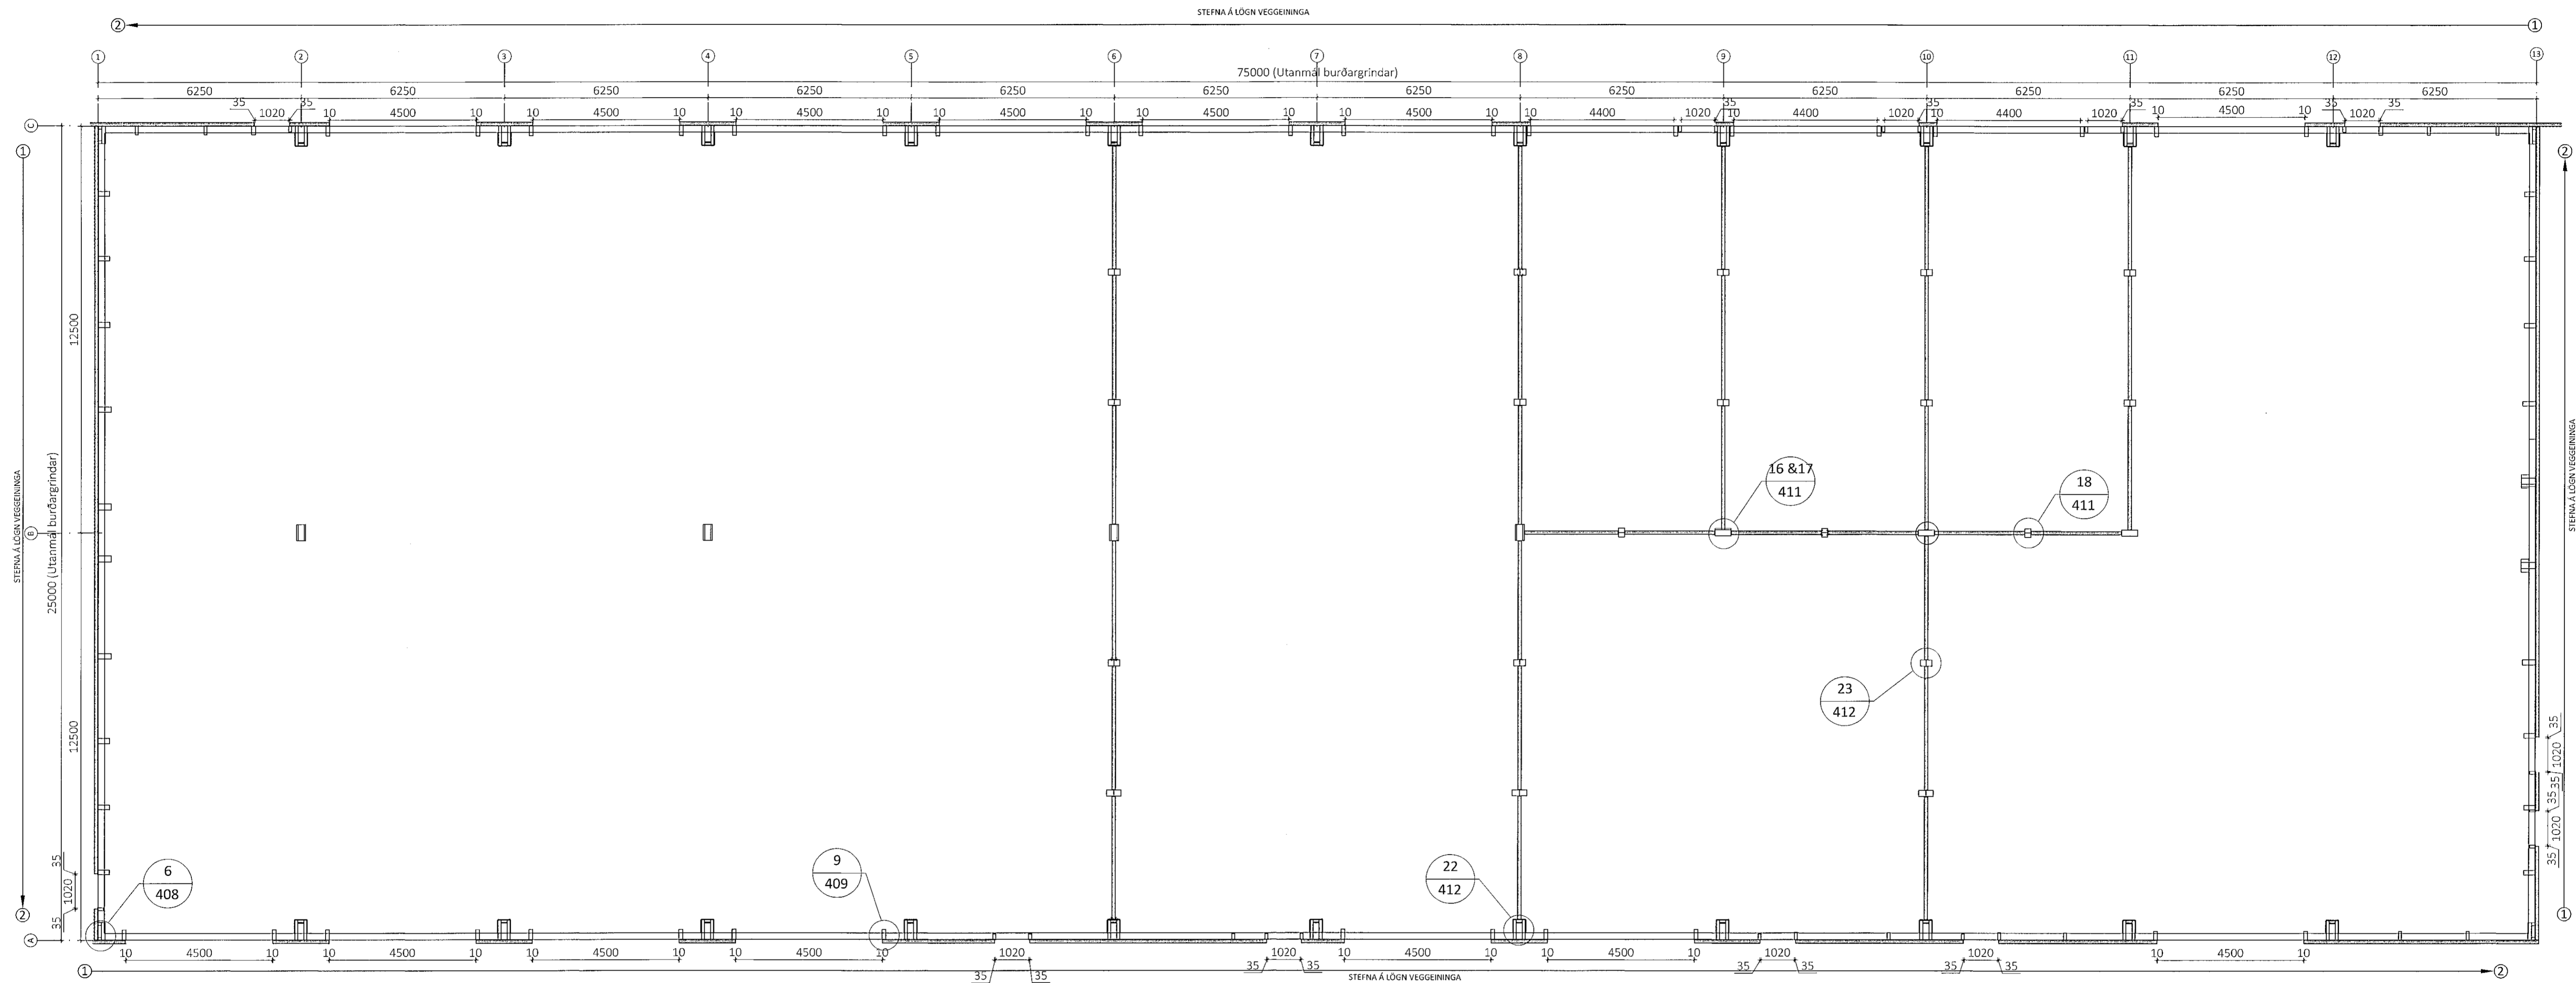

Grunnmynd - Mkv. 1:100

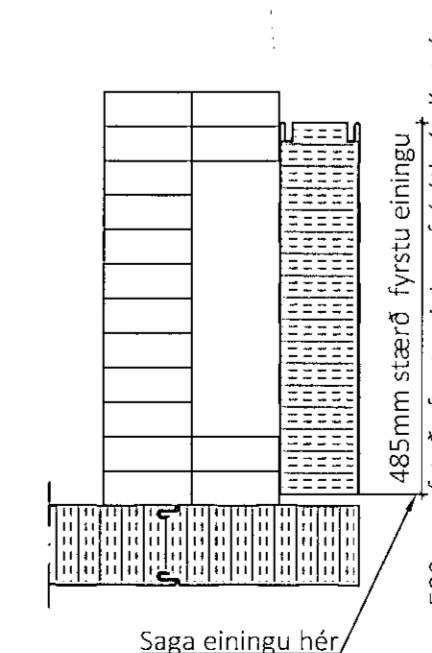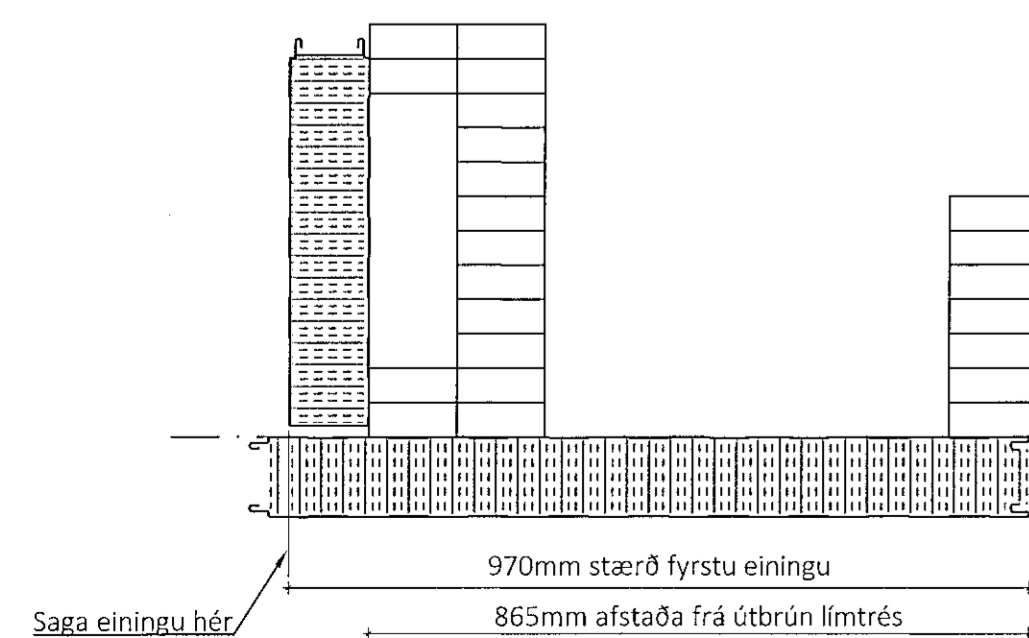

Öll afnot og afhjúp teikningar að hluta eða í heild er háð skriflegu leyfi LímréVírnet ehf.

Útg.	Dags.	Breyting	Br. af



Heiti veris
Álfhella 15, Hafnarfíri
Atvinnuhúsnæði

Heiti teikningar
Grunnmynd

Teknað af: BRÓ	Mælikvarði: 1:100	Verksúmer: DL21 042
Virfarið af: BI	Dagsetning: 21.12.2022	Útgáfa nr.: 1
Heiti hönnuðar: Bjarni H. Ingibergsson byggingataeknifraedingur Kt. 030861-2729		Nr. teikningar: 401

Aritun hönnuðar:
[Signature]
Dags. ártunur:
21/1/2023

401 - Álfhella 15.dwg