

Samþykkt þann


19. jan. 2023

fh. byggingarfréttir og Hafnarfirði
Róbert A. Róbertsson

Teikningaskrá - aðalteikningar L203370

Nr.	Heiti	Kvæði	Útgáfudagur
18.480	Grunnmyndir og byggingarþess	1:100	23.06.2021
18.481	Grunnmyndir 2 hæð og snið	1:100	23.06.2021
18.483	Útlitmyndir, snið C-C og skráningartala	1:100	23.06.2021
18.484	Afstaðamynd	1:500	23.06.2021

Astun hönnuðarstjóra
[Signature] Dags. áritunur
19/1/23

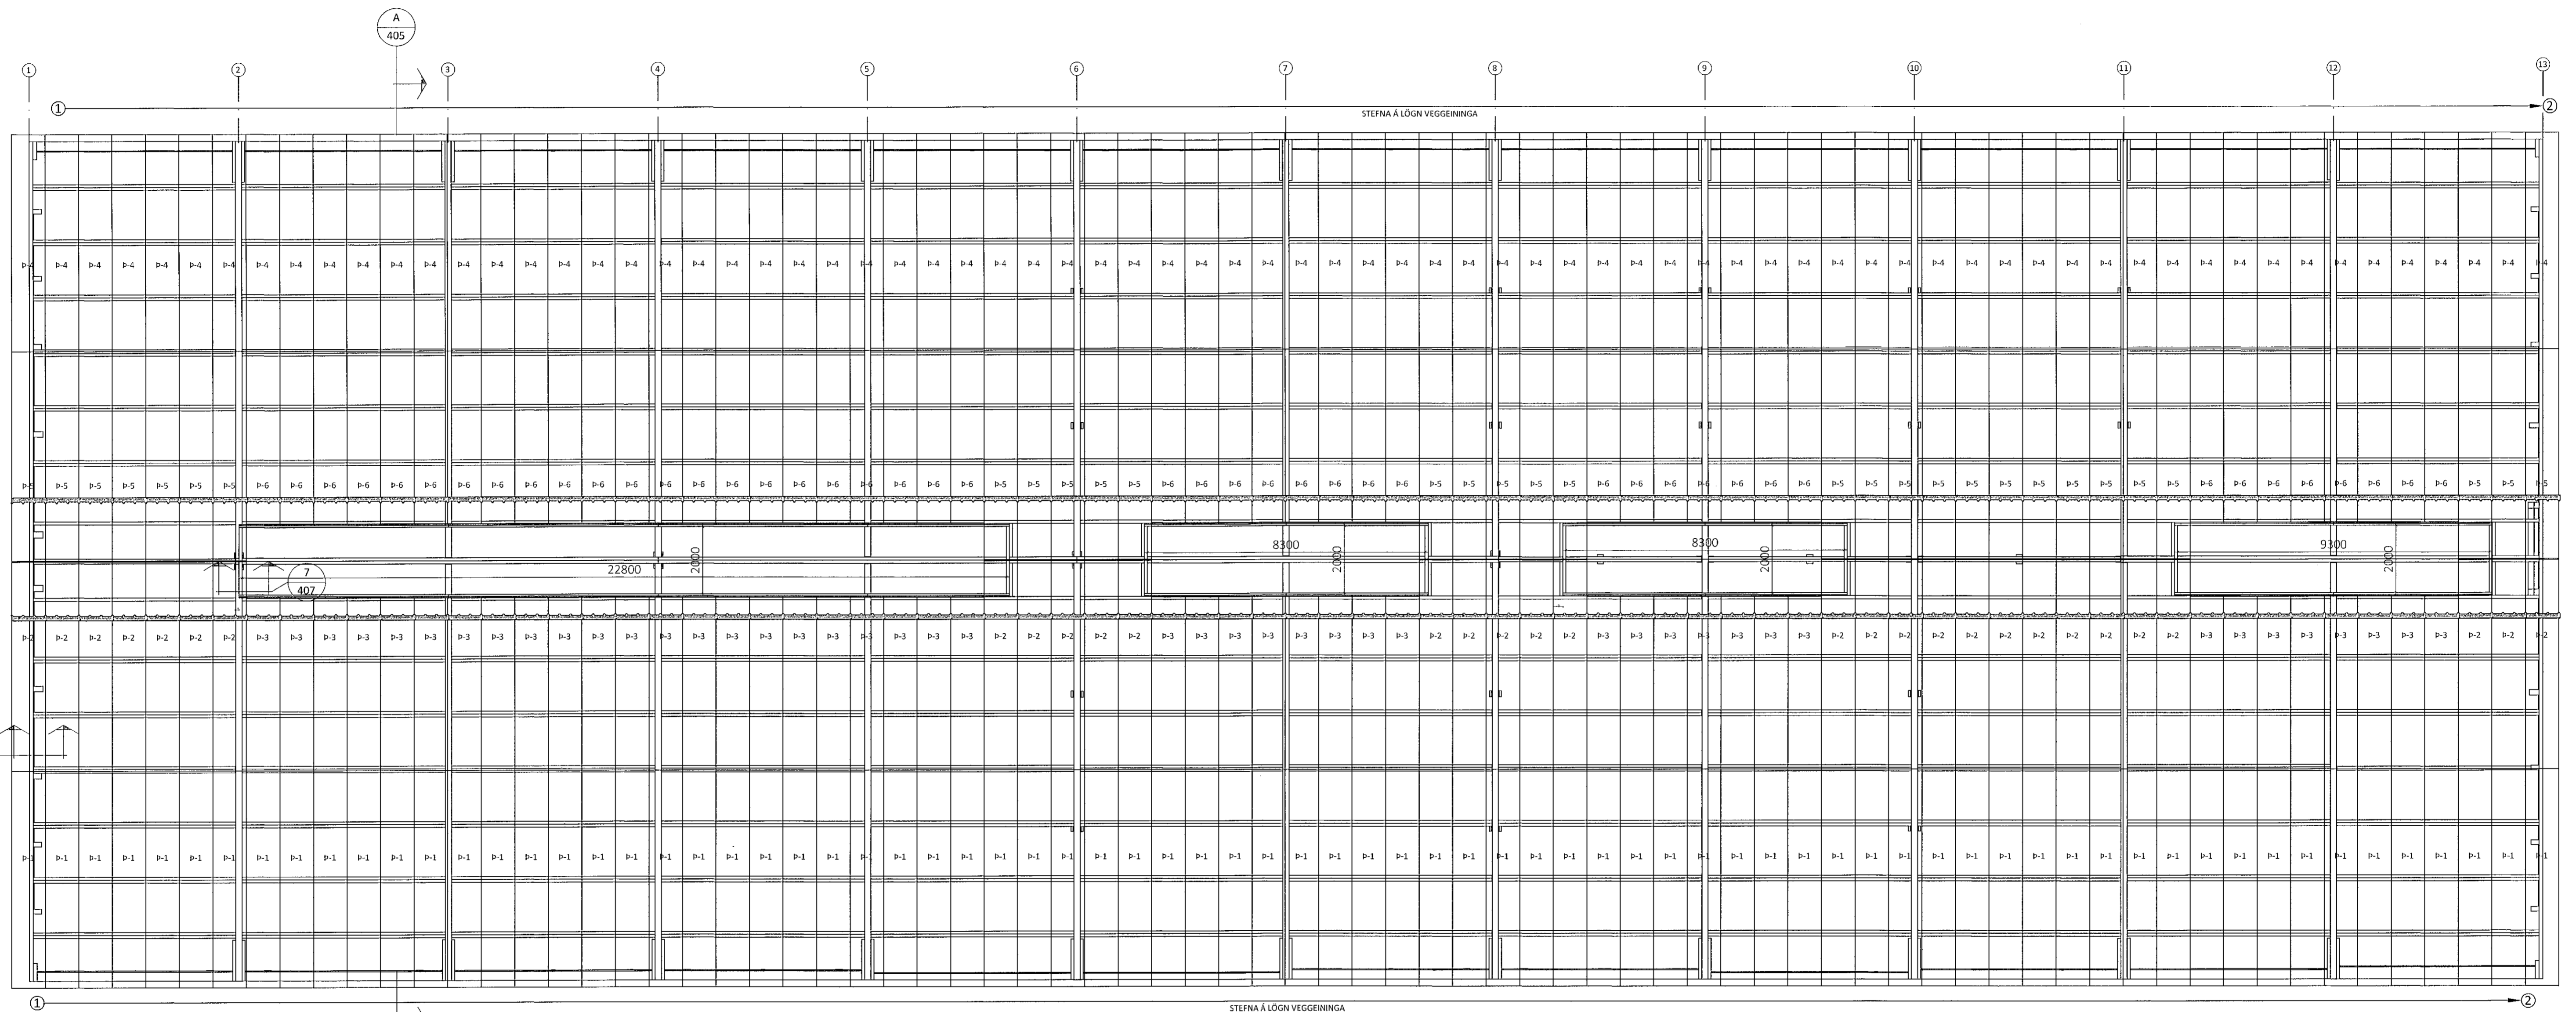

Öf afnet og afritun teikningar að hluta eða í heild er háð skriflegu leyfi ÚmréttVinnu ehf.

Útg.	Dags.	Breyting	Br. af



Heiti verks
Álfhella 15, Hafnarfirði
Atvinnuhúsnæði

Heiti teikningar
pakmynd

Teiknað af: BRÓ	Mælikvæði: 1:100	Verksúmer: DL21 042
Virfarð af: BI	Dagsetning: 21.12.2022	Útgáfa nr.: 1
Nafn hönnuðar: Bjarni H. Ingibergsson byggingatæknifræðingur Kt. 030861-2729		Nr. teikningar: 402
Ástun hönnuðar: <i>[Signature]</i>		Dags. áritunur: 21/1/2023
401 - Álfhella 15.dwg		Bláskráð nr. 1