



Teikningaskrá - aðalteikningar L203370

Nr.	Heiti	Kvart.	Útgáfud.
18.480	Grunnmyndir og byggingarlýsing	1:300	23.06.2021
18.481	Grunnmyndir 2. hæð og snið	1:300	23.06.2021
18.483	Útlit myndir, snið C-S og skráningartalla	1:300	23.06.2021
18.484	Afstöðumynd	1:500	23.06.2021

Artun hönnunarstjóra: *[Signature]* Dags. áritunar: 19/1/23

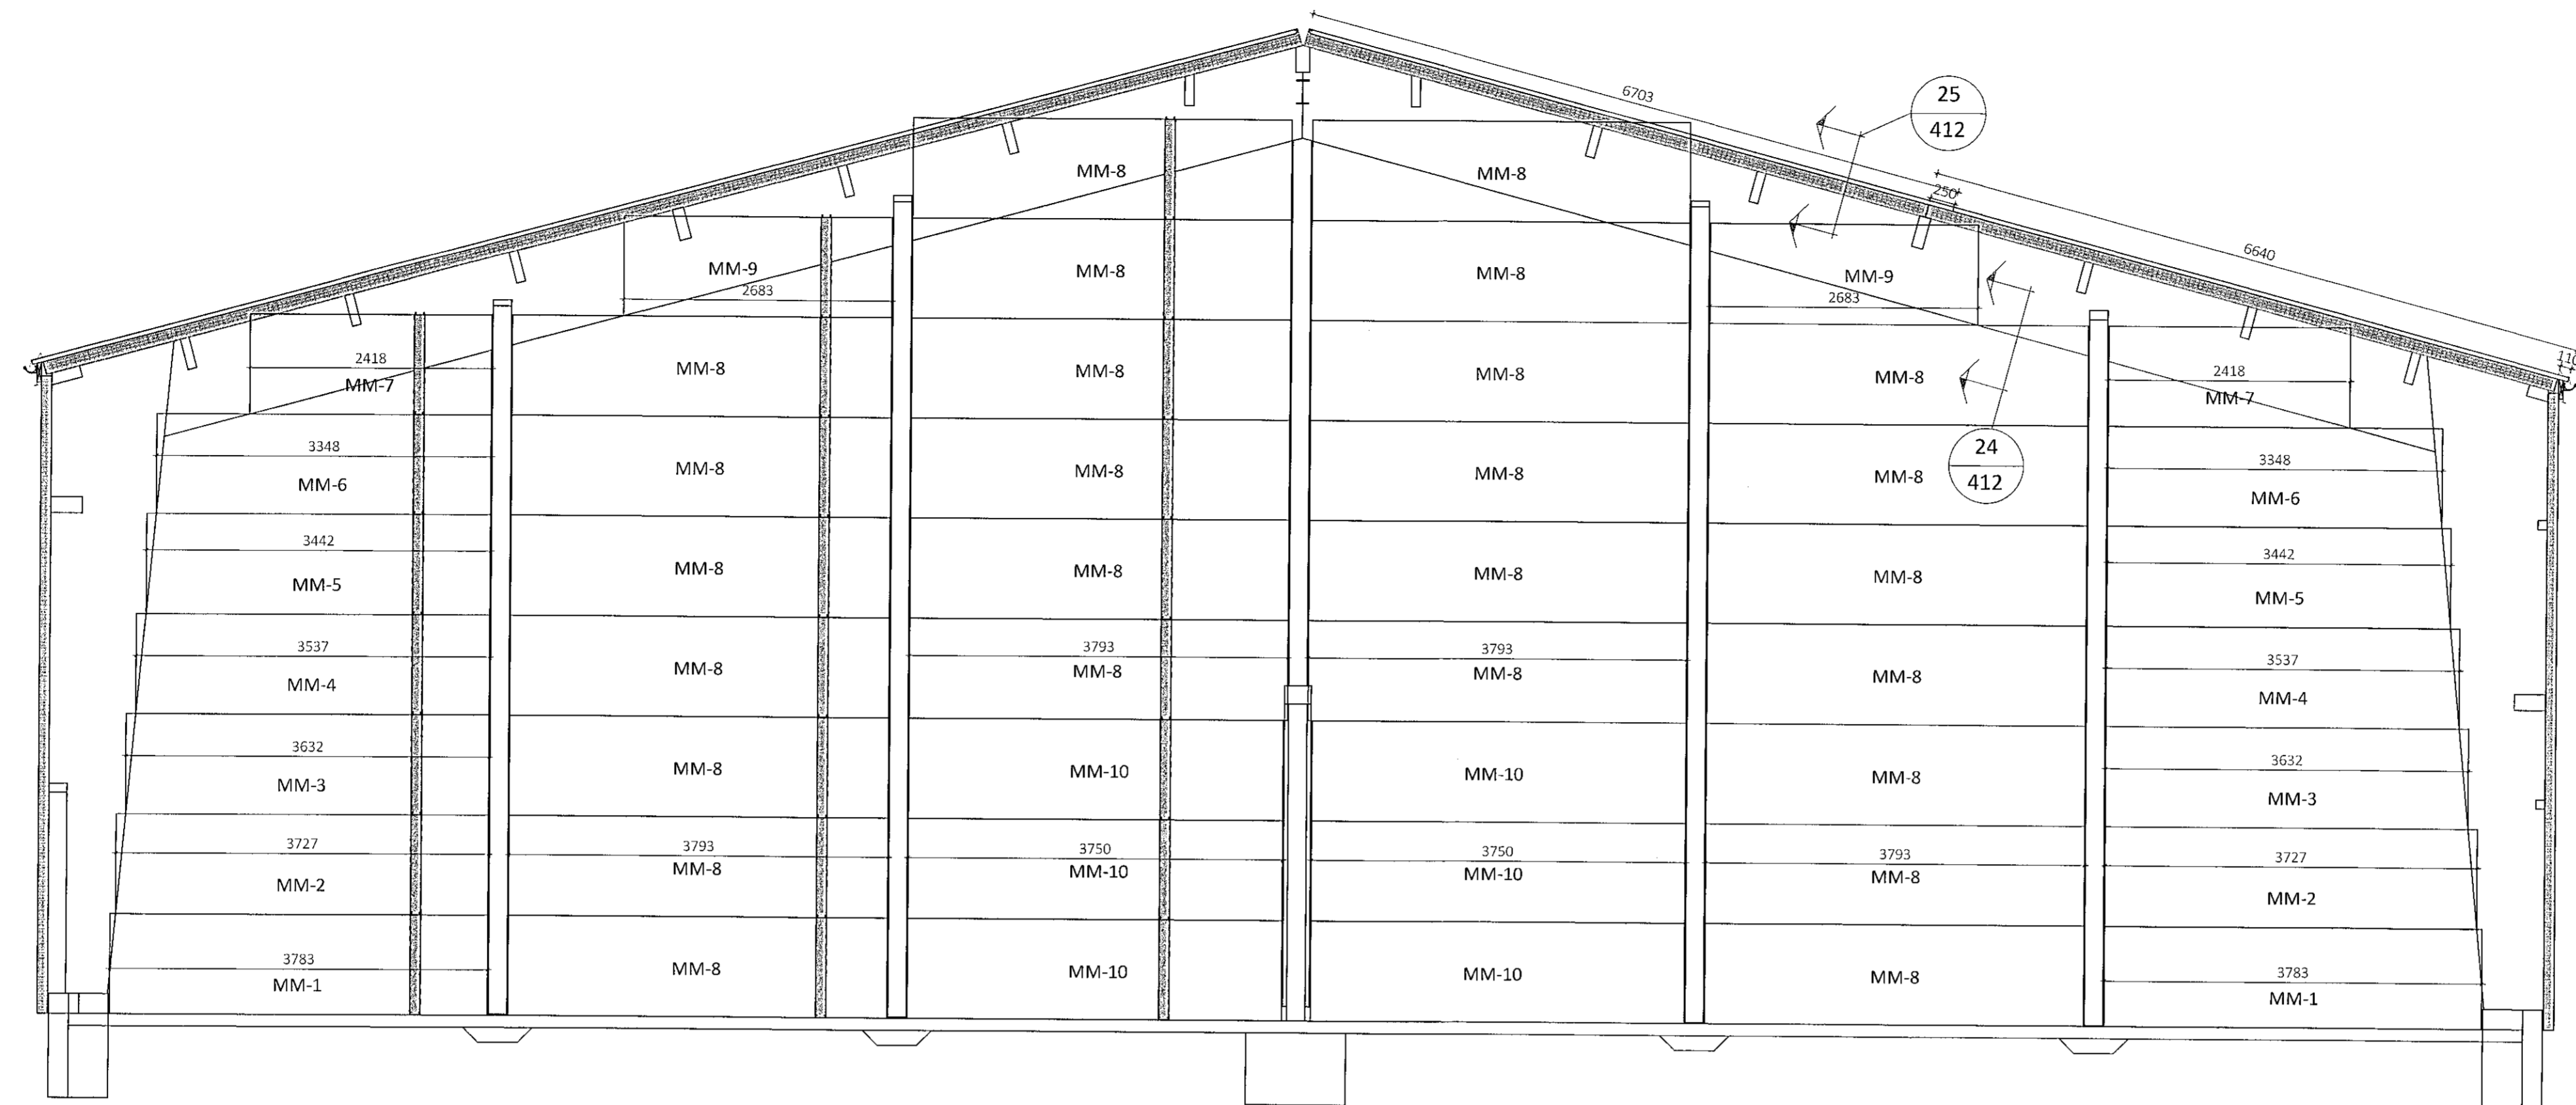

Milliveggur í modu línu 9,10 og 11 mkv 1:50

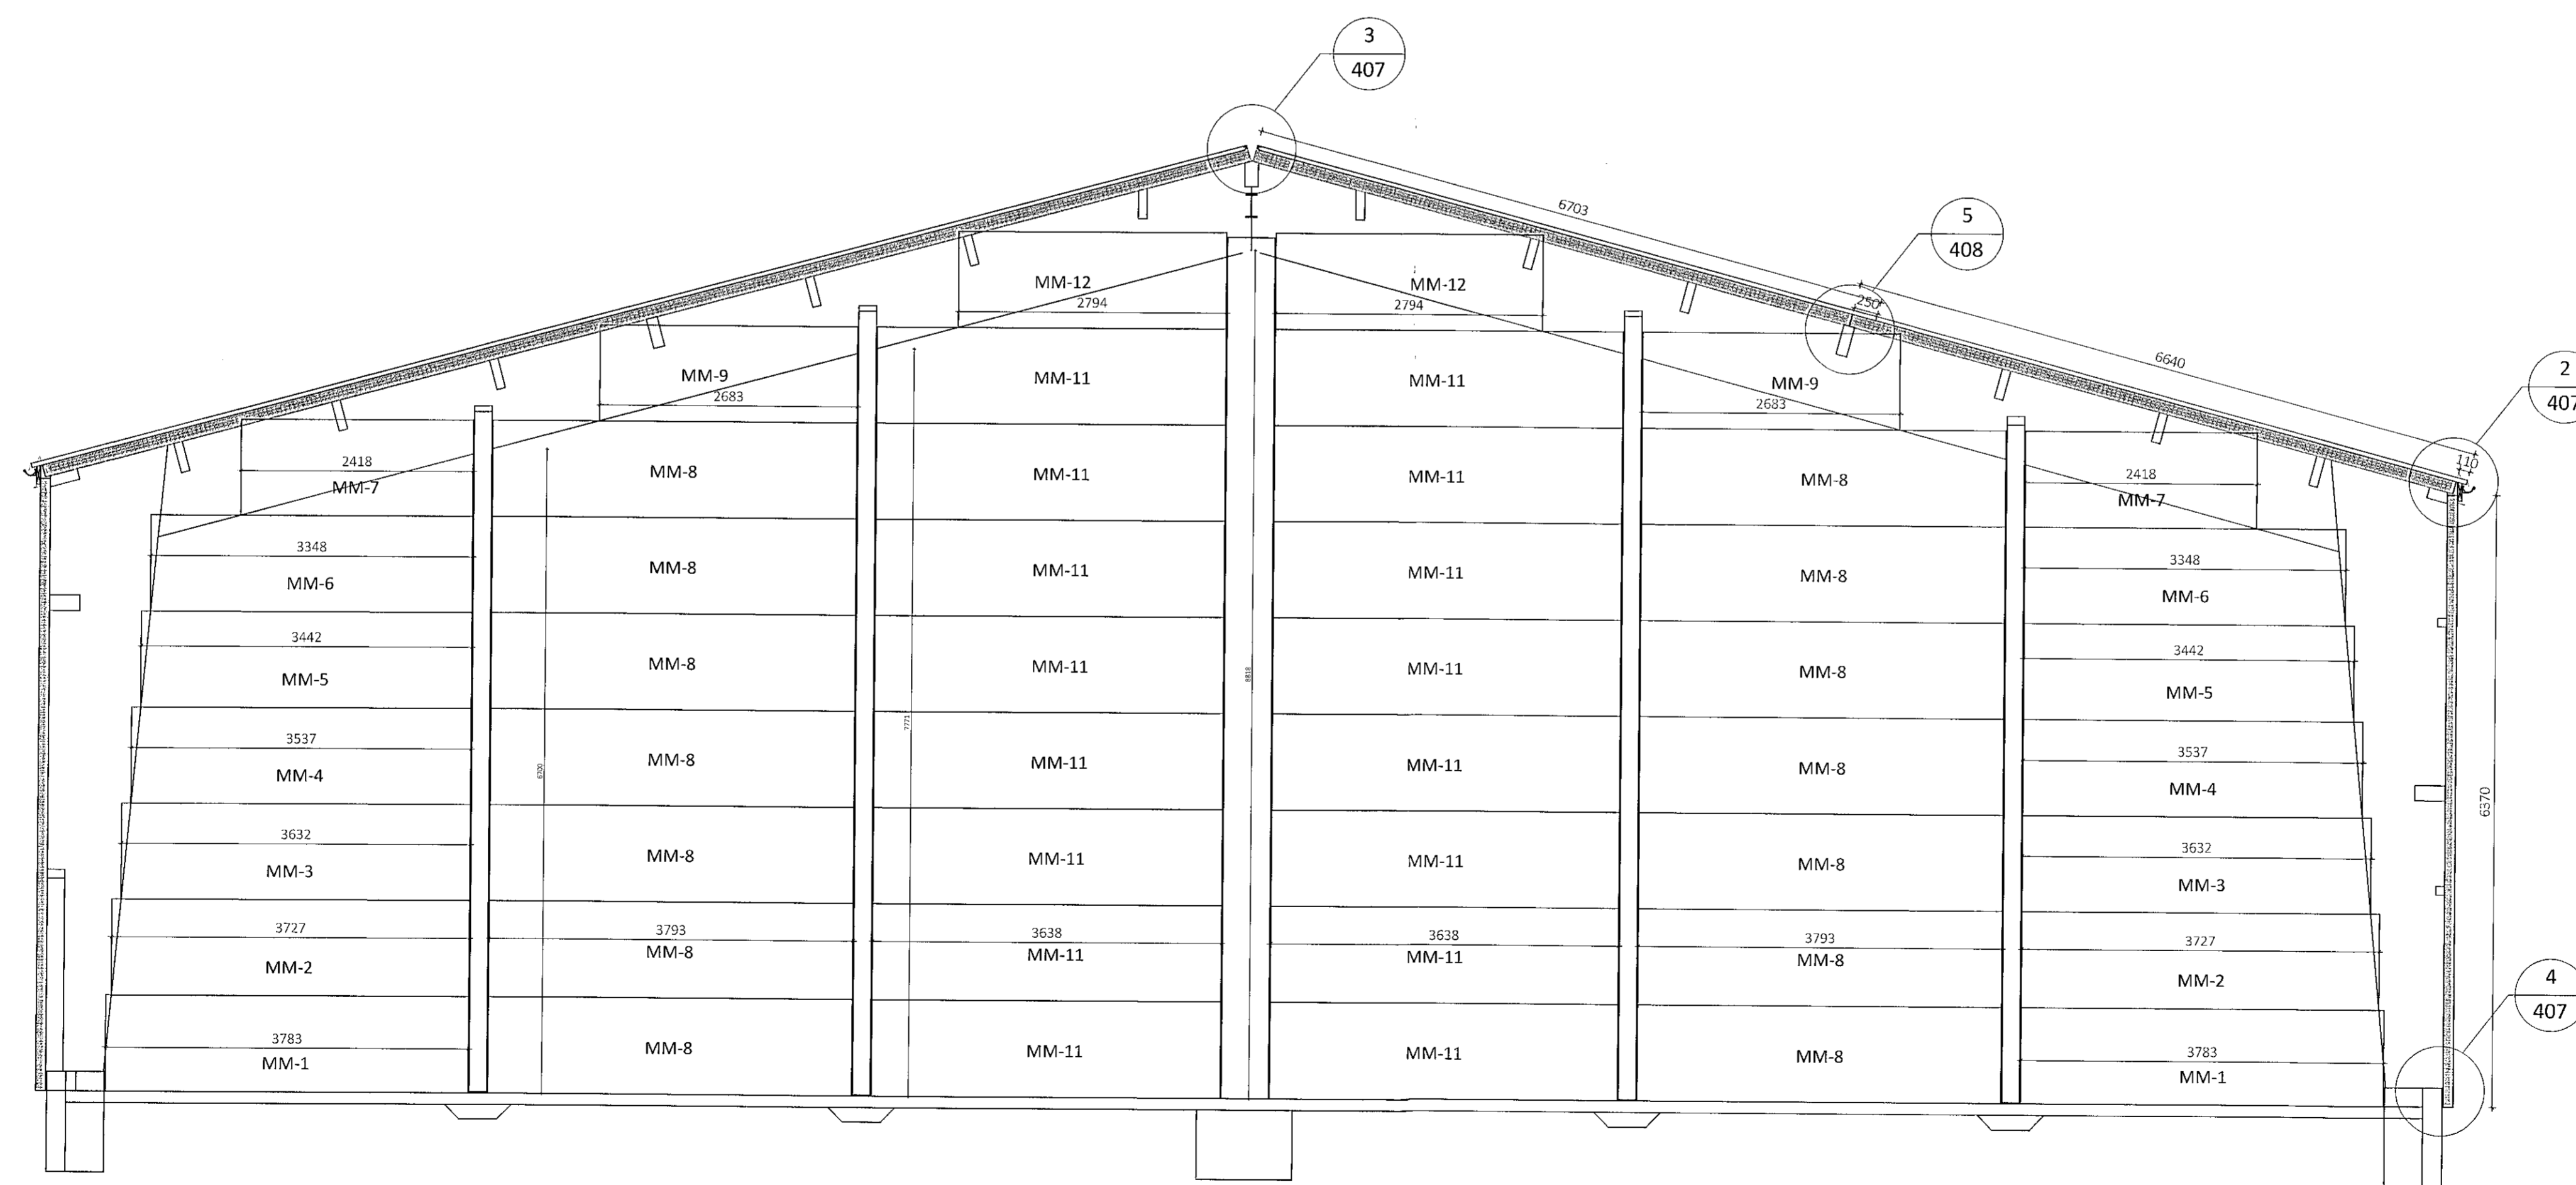

Milliveggur í modu línu 6 og 8 mkv 1:50

Öf afnot og afritun teikningar að hluta eða í heild er háð skriflegu leyfi LímtréVrnet ehf.

Útg.	Dags.	Breyting	Br. af



Hæli verks
Álfhella 15, Hafnarfirði
Atvinnuhúsnæði

Hæli teikningar
Snið, ásýnd á milliveggi

Teiknað af: BRÓ	Málkvarði: 1:50	Verknumeri: DL21.042
Vörfund af: Bl	Dagsetning: 21.12.2022	Útgáfa nr.: 1
Nafn hönnuðar Bjarni H. Ingibergsson byggingateknifræðingur Kt. 030861-2729		Nr. teikningar 404
Artun hönnunarstjóra <i>[Signature]</i>		Dags. áritunar 21/1/2023