
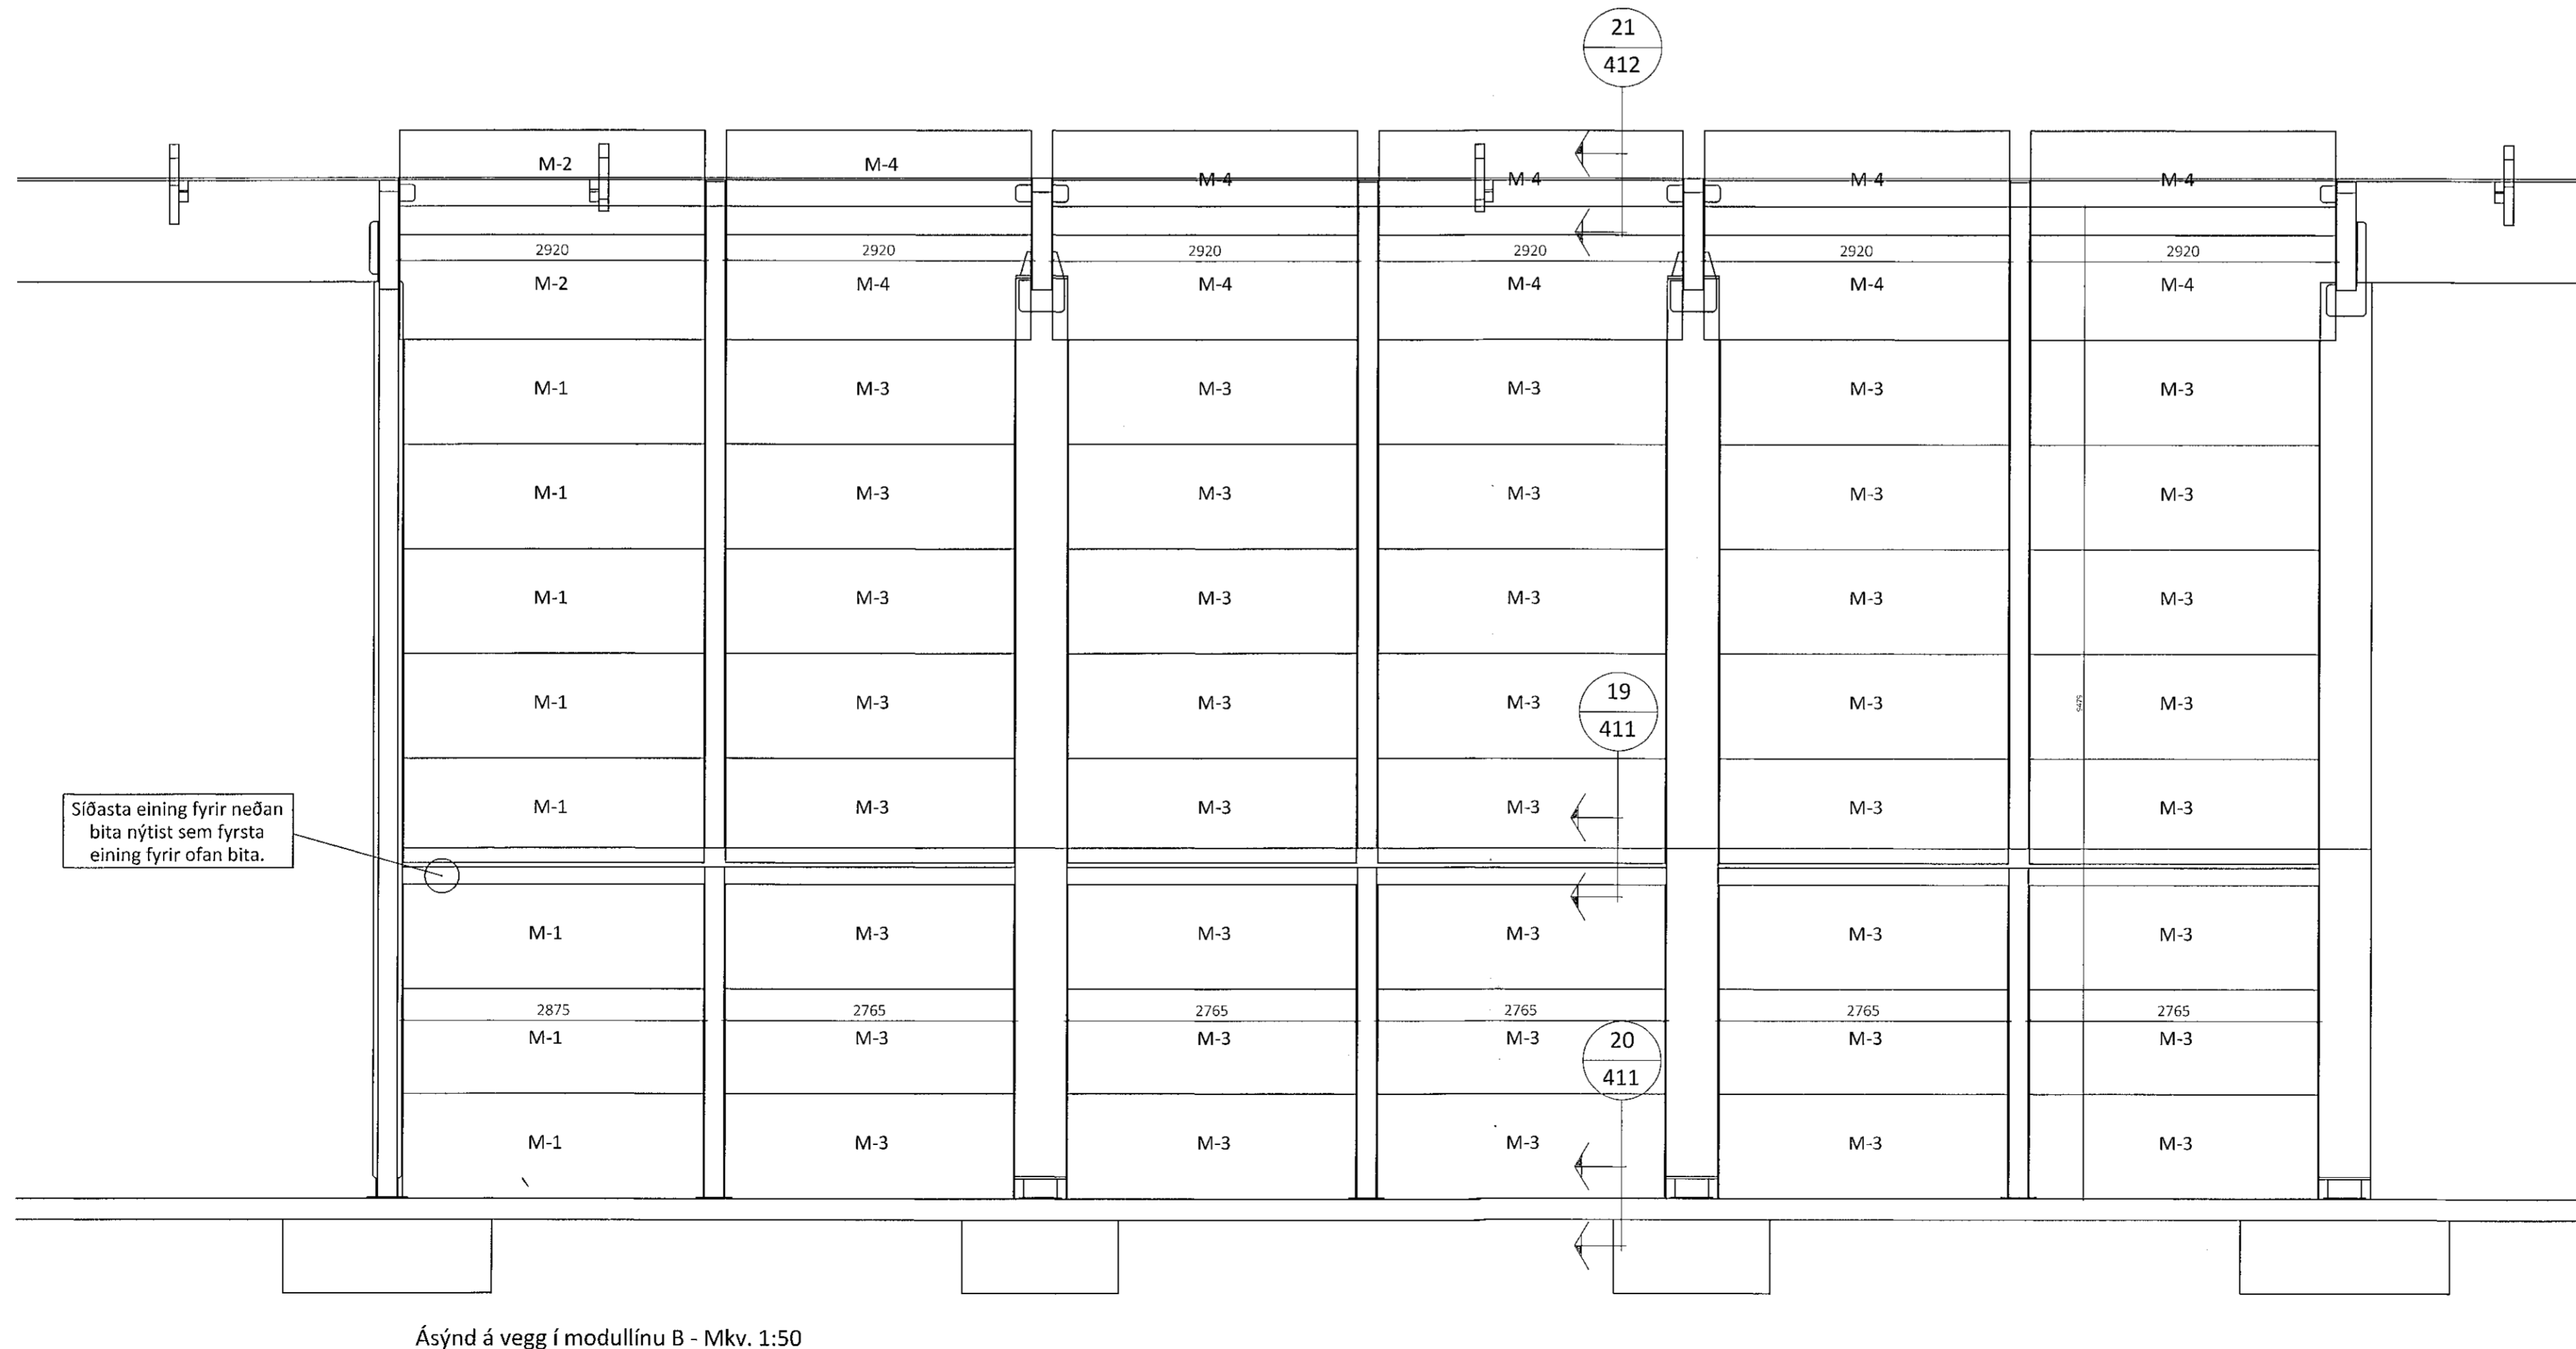


Samþykkt þann  
19. jan. 2023  
M. Byggingarfræðingur í Hafnarfirði  
Róbert A. Róbertsson

Teikningaskrá - aðalteikningar L203370

Nr.	Heiti	Kvartál	Útgáfud.
18.480	Grunnmyndir og byggingarþýðing	1:100	23.06.2021
18.481	Grunnmyndir 2. hæð og snið	1:100	23.06.2021
18.482	Ullitsmyndir, snið C-C og skráningartala	1:100	23.06.2021
18.484	Aðildumynd	1:500	23.06.2021

Árztun hönnuðarskiðs Dags. ártunar  
19/23

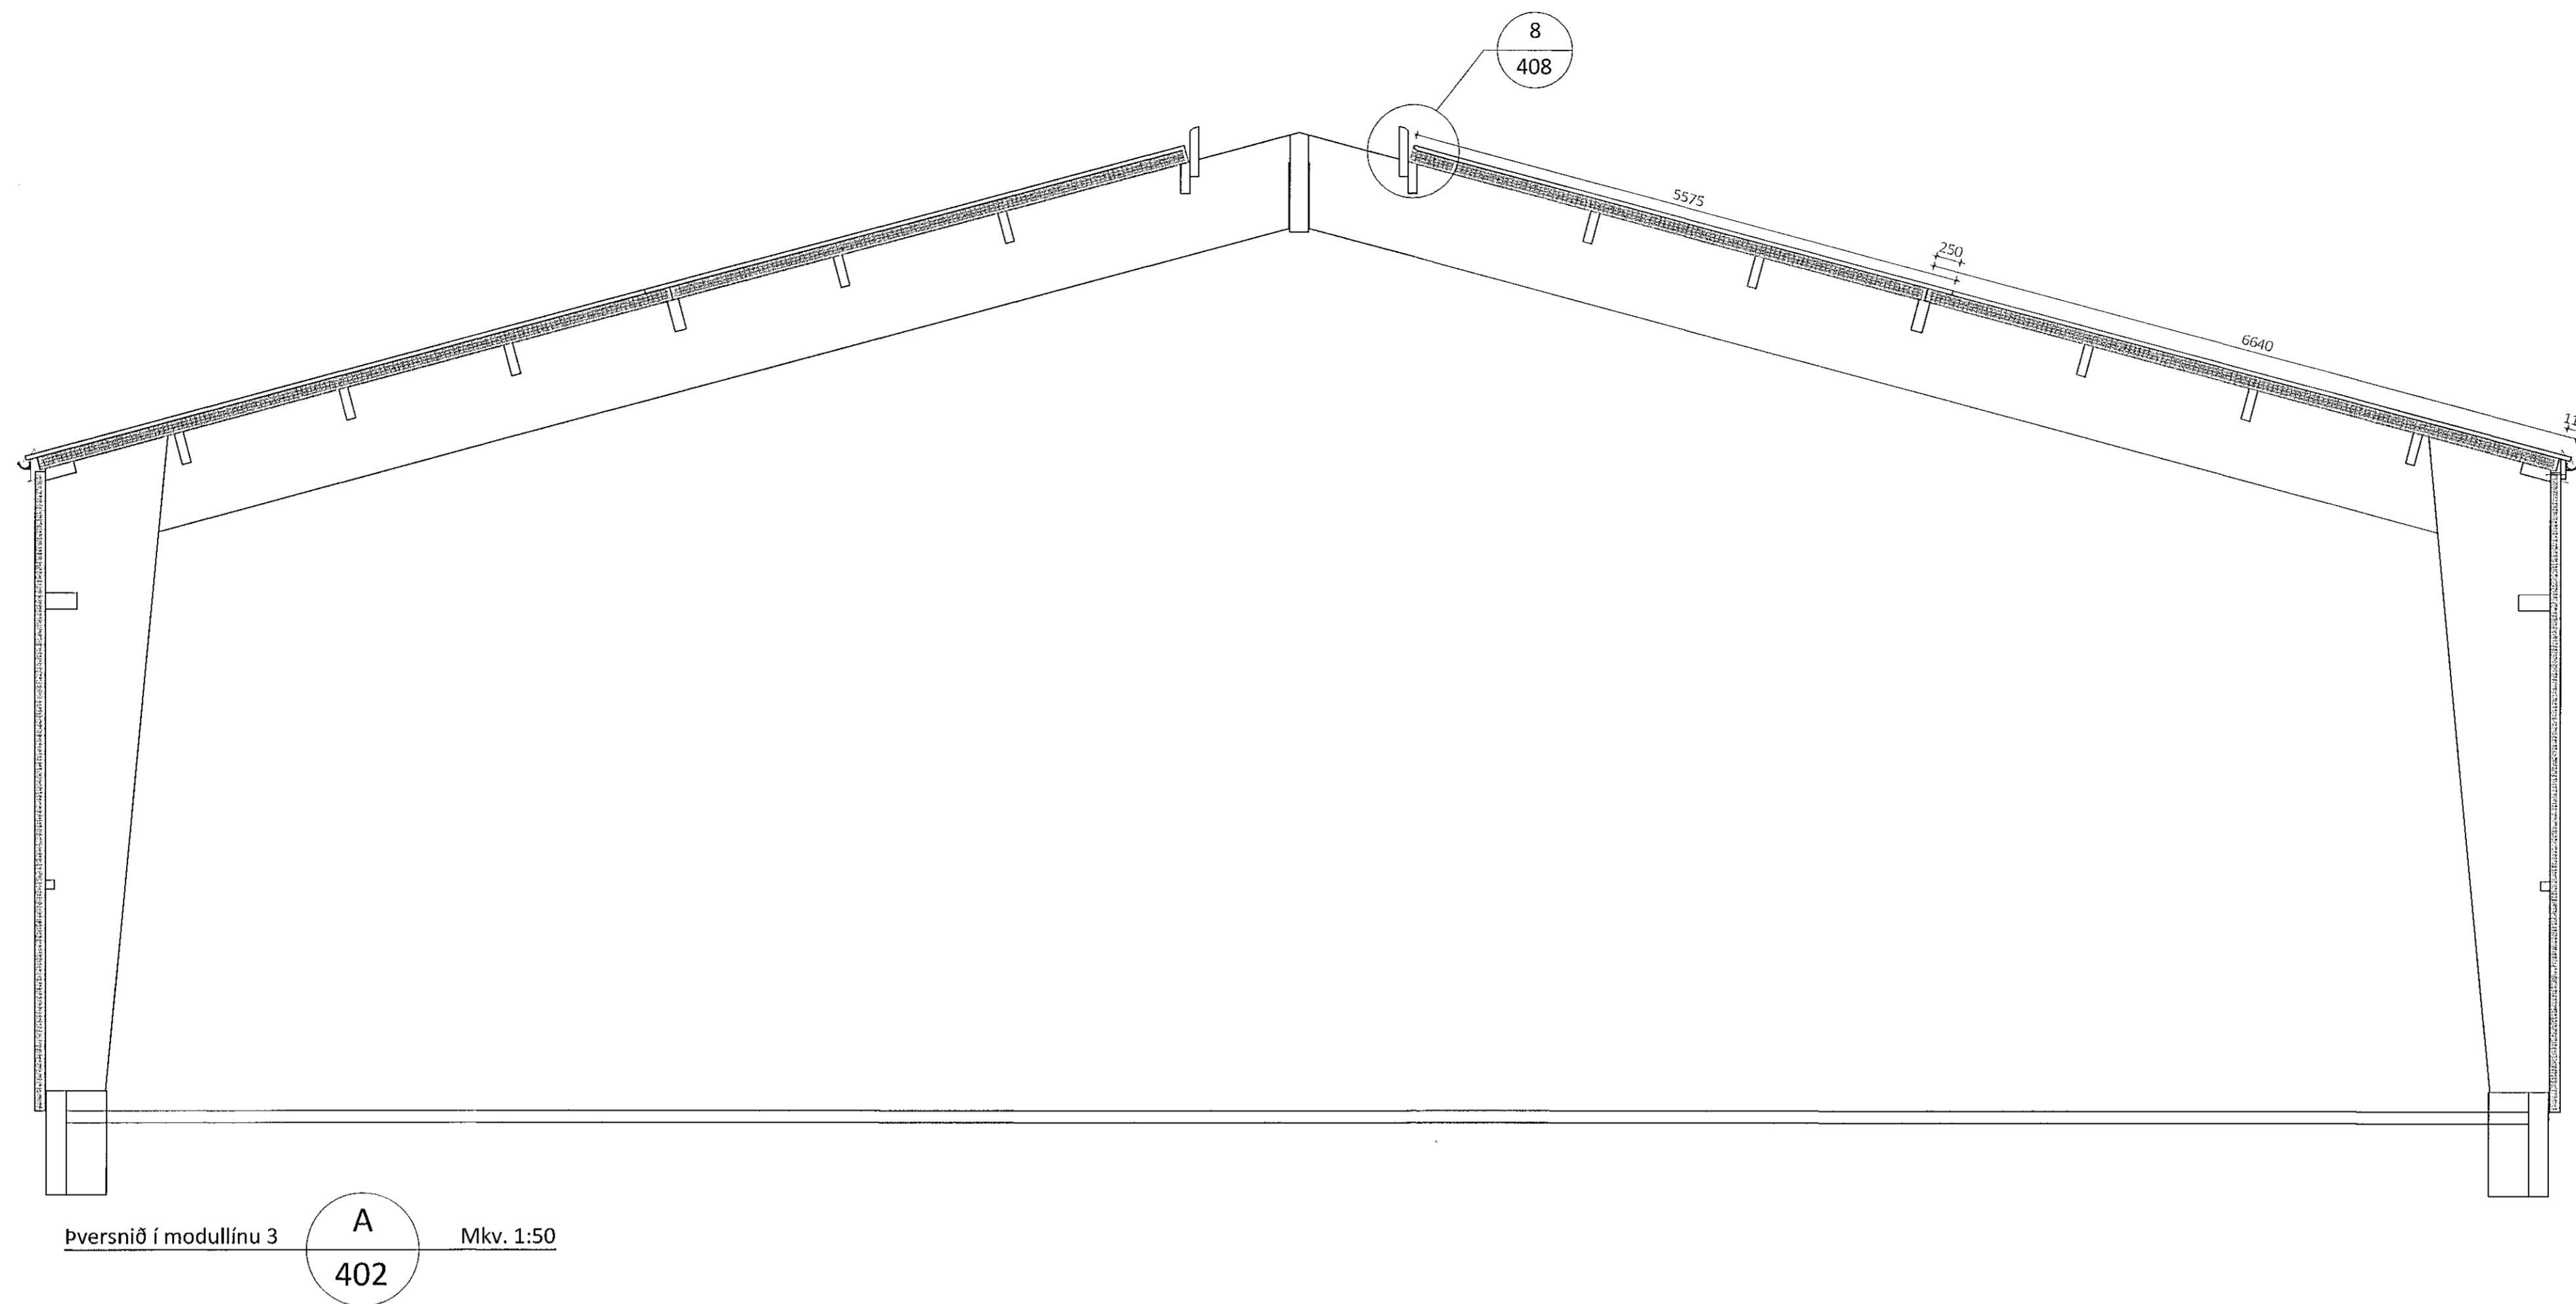

Útg.	Dags.	Breyting	Br. af

**LímtreVrnet**  
Byggingadélid - Lynghalsi 2 - 110 Reykjavík  
kt. 440510-1160 - Sími: 412 5300

Hélt verk  
**Álfhella 15, Hafnarfirði**  
Atvinnuhúsnæði

Hélt teikningar  
**Snið, ásýnd á milliveggi**

Teiknað af: BRÓ	Mælikvæði: 1:50	Verknumur: DL21 042
Virfarið af: BI	Dagsetning: 21.12.2022	Útgáfa nr.: 1
Hönnuð af: Bjarni H. Ingibergsson byggingatæknifræðingur Kt. 030861-2729		Nr. teikningar: <b>405</b>
Ártun hönnuðar: <i>[Signature]</i>		Dags. ártunar: 2/2 2022