
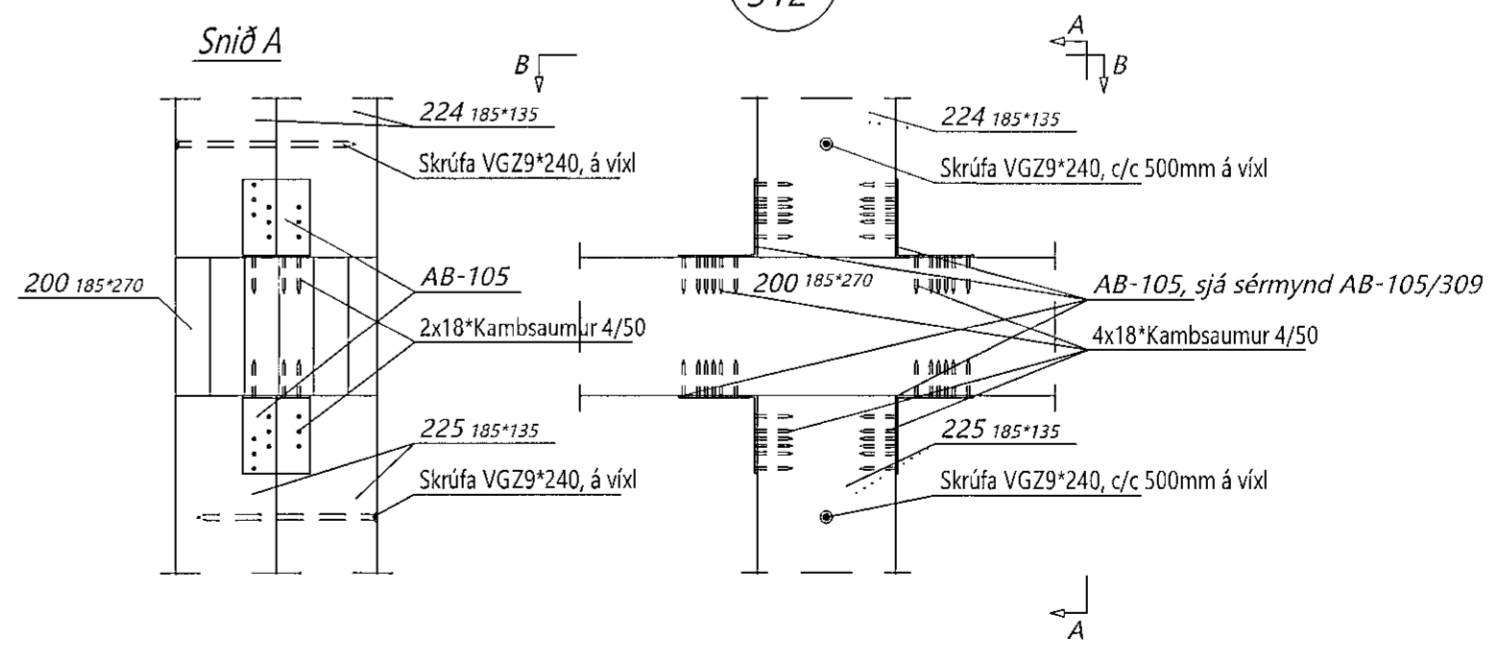
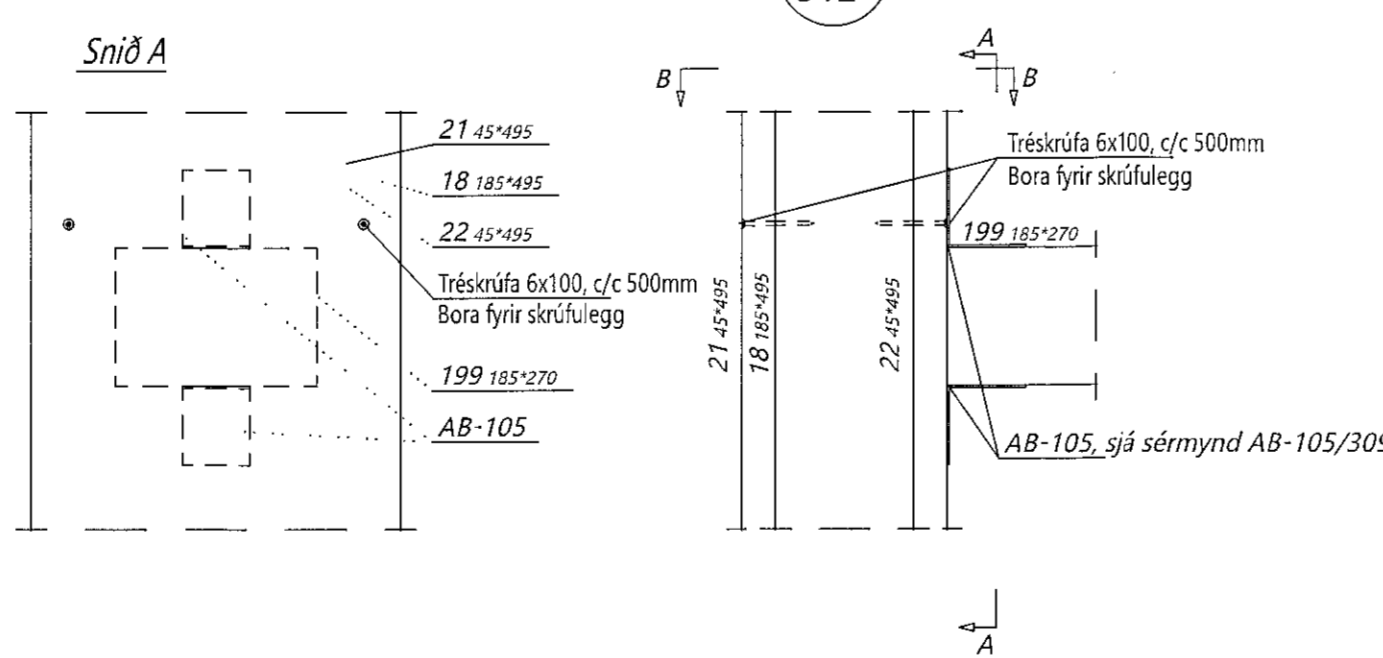
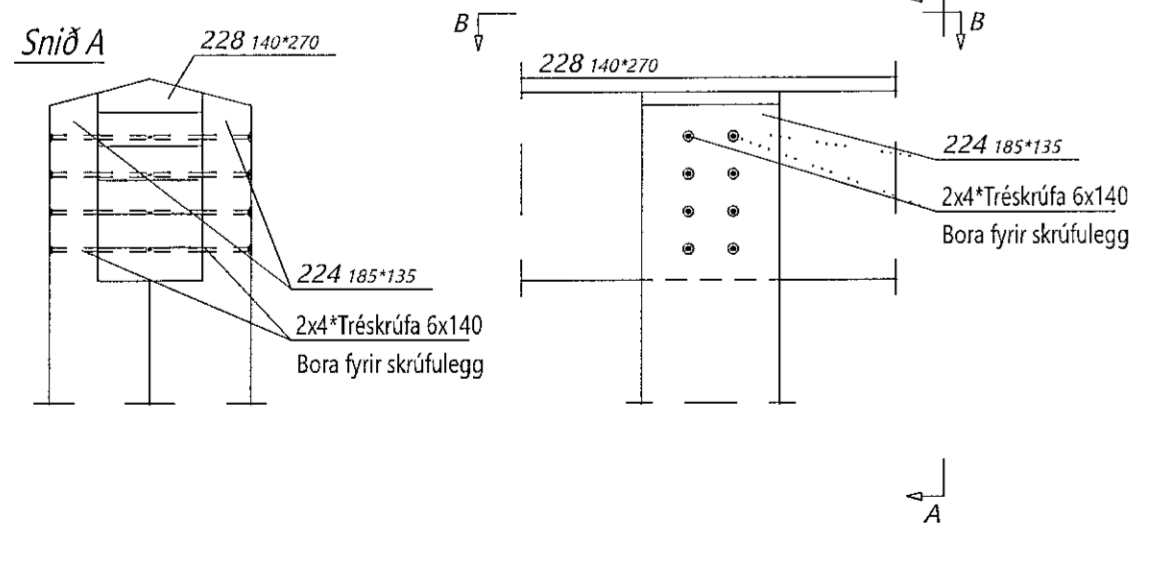
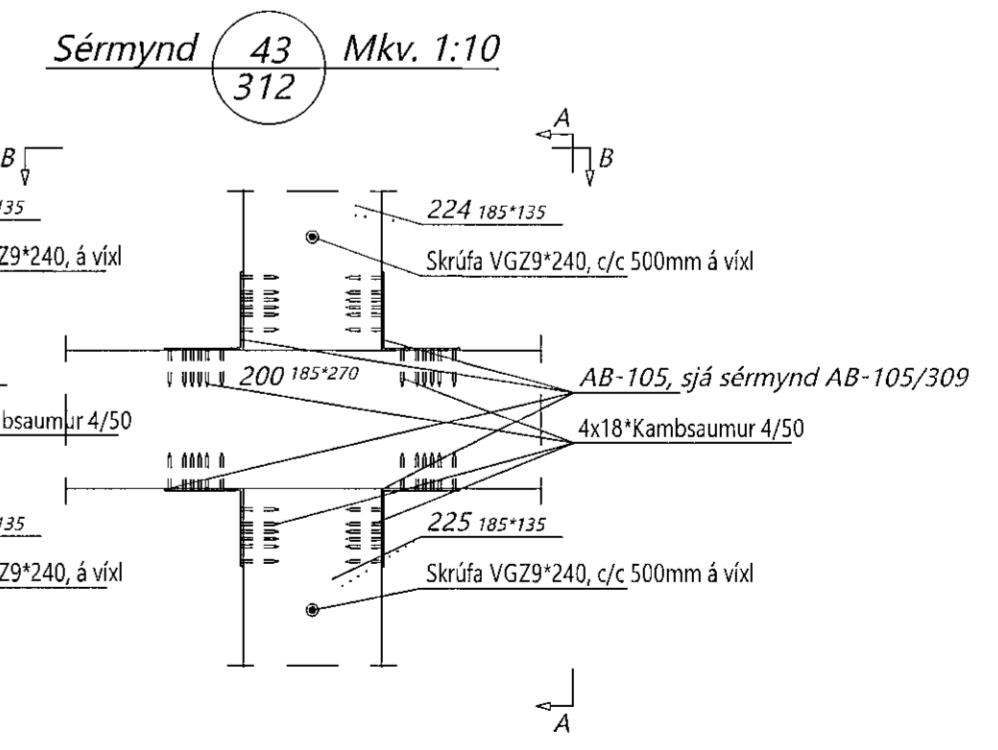
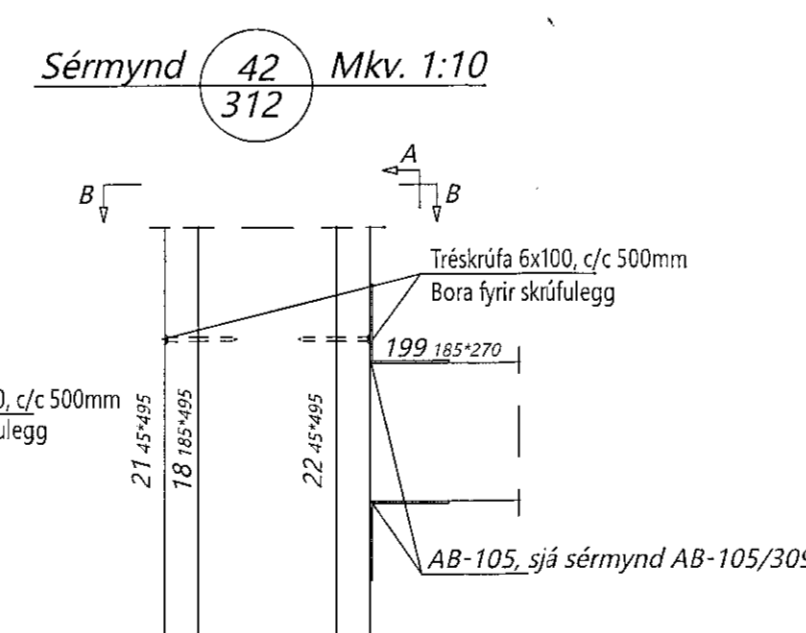
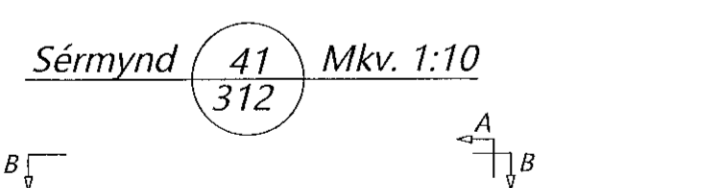
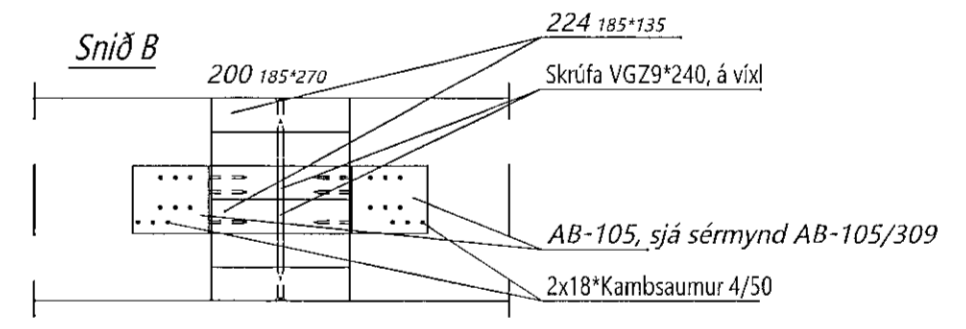
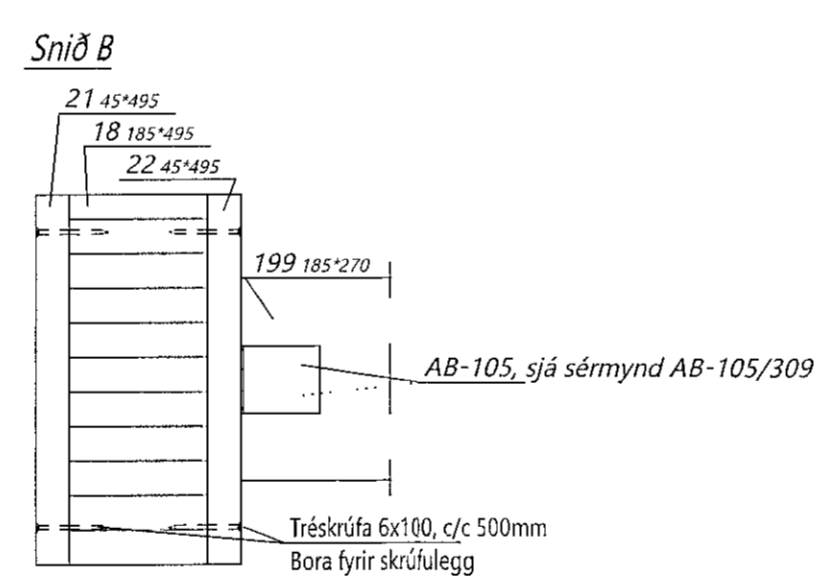
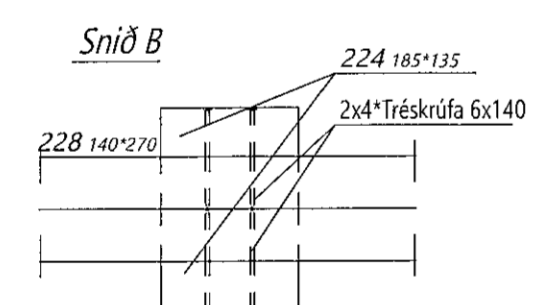


Teikningaskrá - aðalteikningar			
Nr.	Heiti	Kvæði	Útgáfa
18.480	Stærðarmyndir og byggingarlýsing	1:100	23.06.2021
18.481	Stærðarmyndir 2. hæð og skrá	1:100	23.06.2021
18.483	Dröflarmyndir skól C-C og skráinnihaltis	1:100	23.06.2021
18.484	Ísfallarmyndir	1:500	23.06.2021

Árþema: Húsnæðisráðgjafi
Dags. áritunir
18/1 2023

Skýringar
Öll mál eru í rúm nema annað sé tekið fram

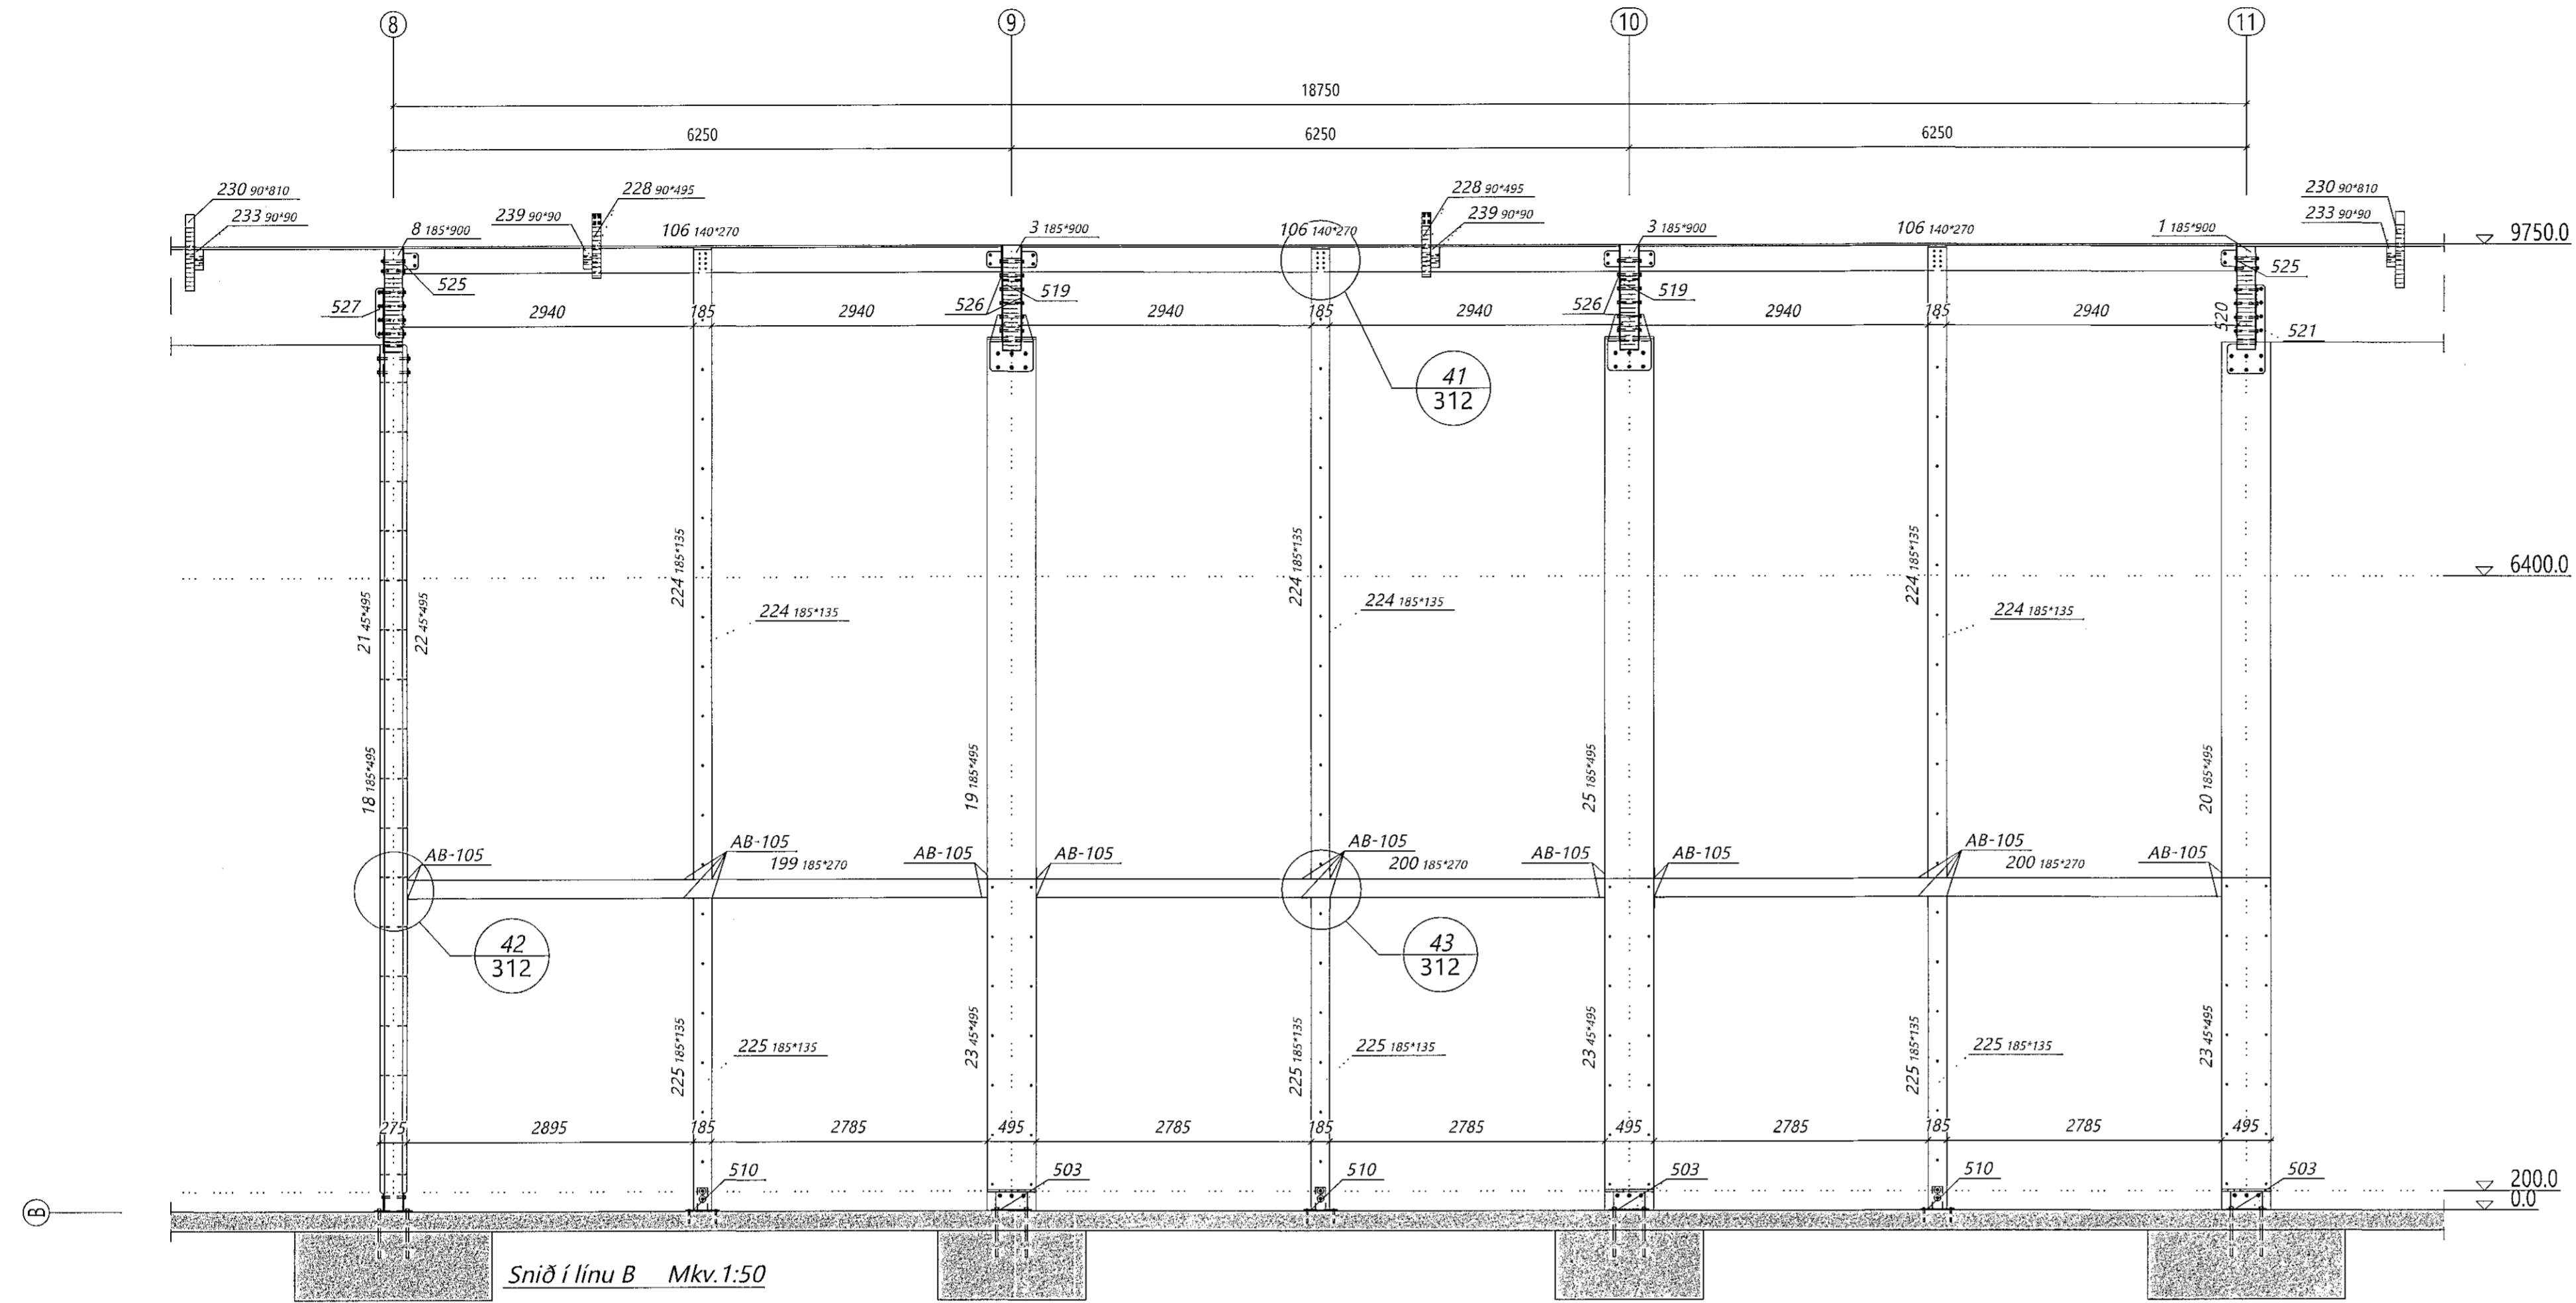

Útg.	Dags.	Breyting	Br. af.



Héið veðs
Álfhella 15 Hafnarfirði
Atvinnuhúsnæði

Héið teikningar
Þversnið í línu 12 og sérmýndir

Teiknað af LBS	Mælskalt 1:50, 1:10	Verksúmer DL21 042
Höfundur af BI	Dagsetning 13.06.2022	Útgáfa nr. 1

Nafn höfundar
Bjarni Ingibergsson
Byggingarfræðingur
Kl. 030861-2729

Dags. áritunir
18/1 2023

312