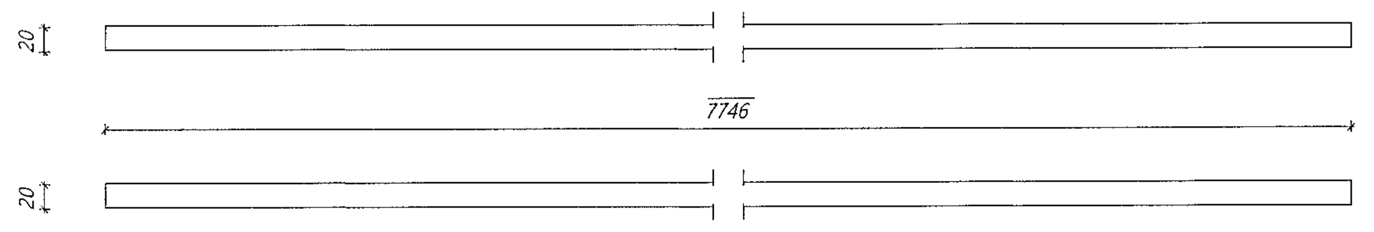

Nr. 559-1

Prófill: ROUND20

Samtals: 5 stk.

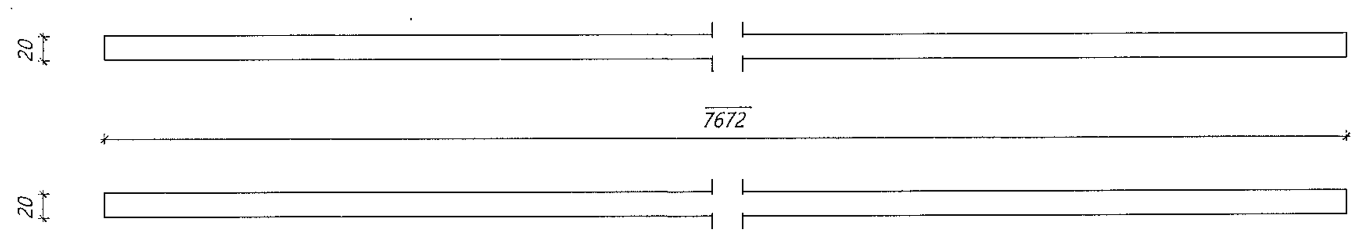

Nr. 561-1

Prófill: ROUND20

Samtals: 3 stk.

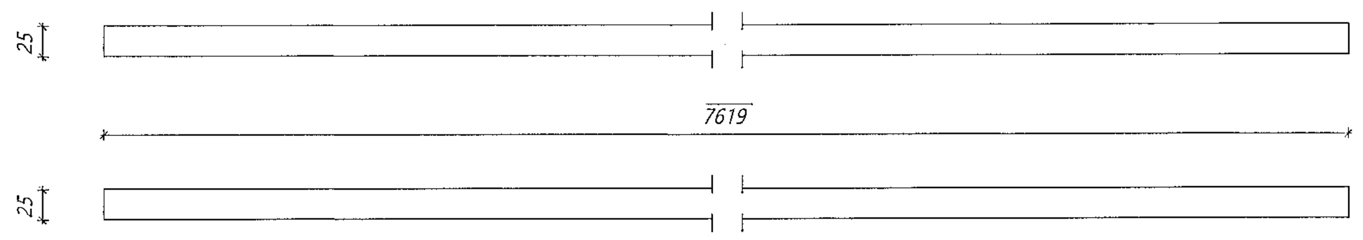

Nr. 563-3

Prófill: ROUND25

Samtals: 3 stk.

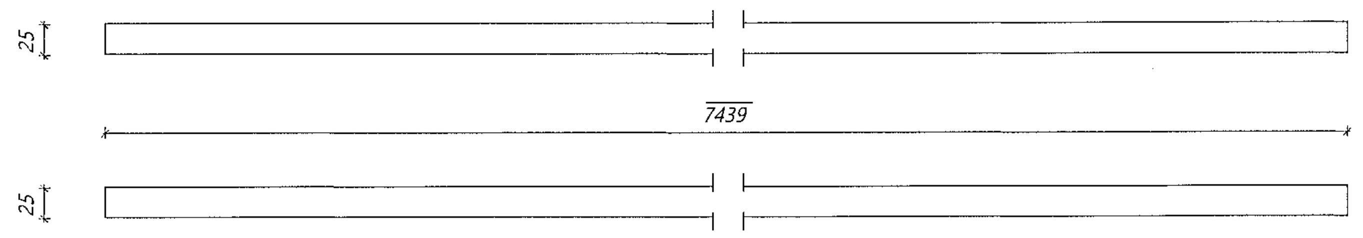

Nr. 564-1

Prófill: ROUND25

Samtals: 3 stk.

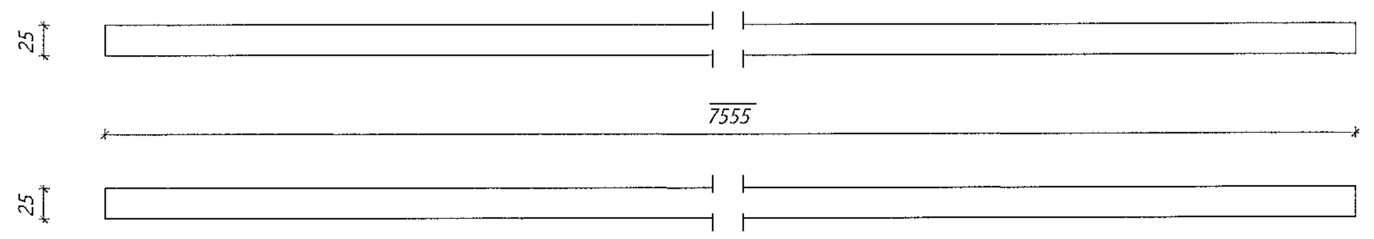

Nr. 569-1

Prófill: ROUND25

Samtals: 2 stk.

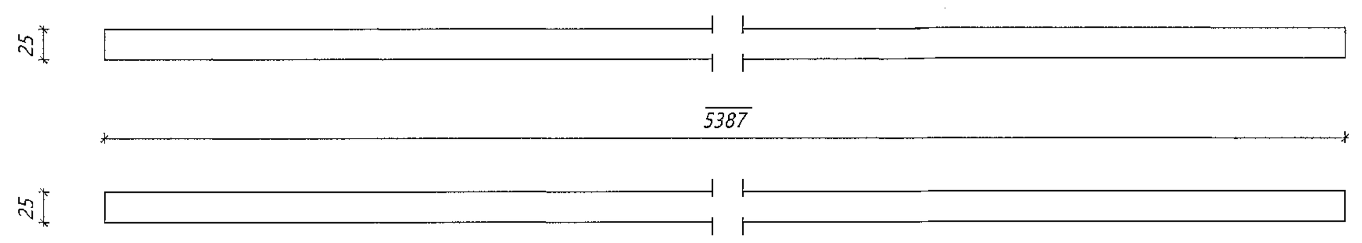

Nr. 573-1

Prófill: ROUND25

Samtals: 4 stk.

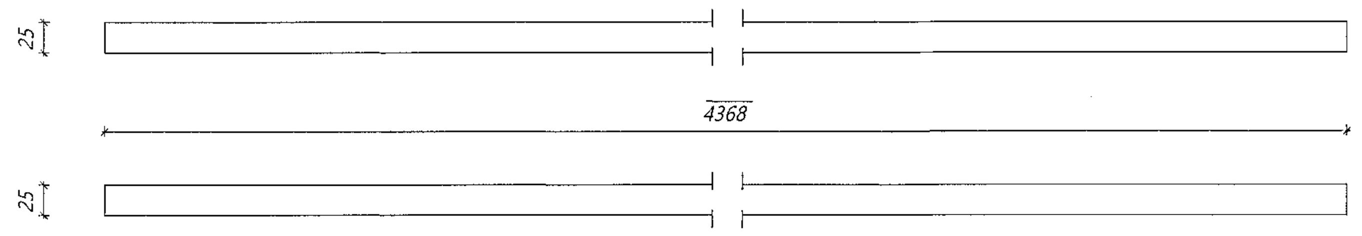

Nr. 574-1

Prófill: ROUND25

Samtals: 2 stk.

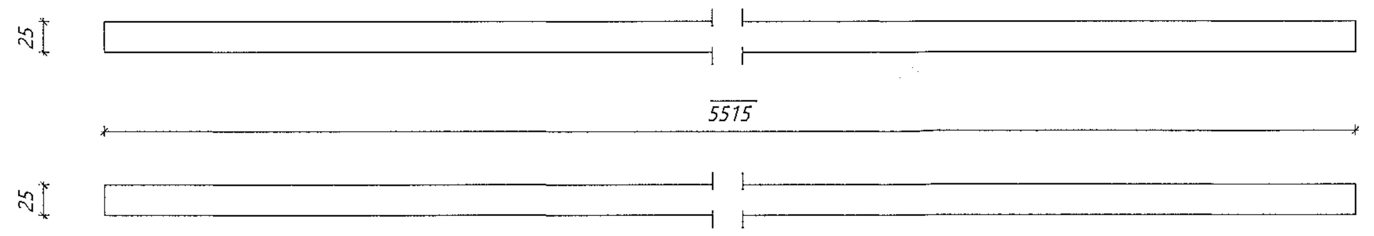

Nr. 575-1

Prófill: ROUND25

Samtals: 2 stk.

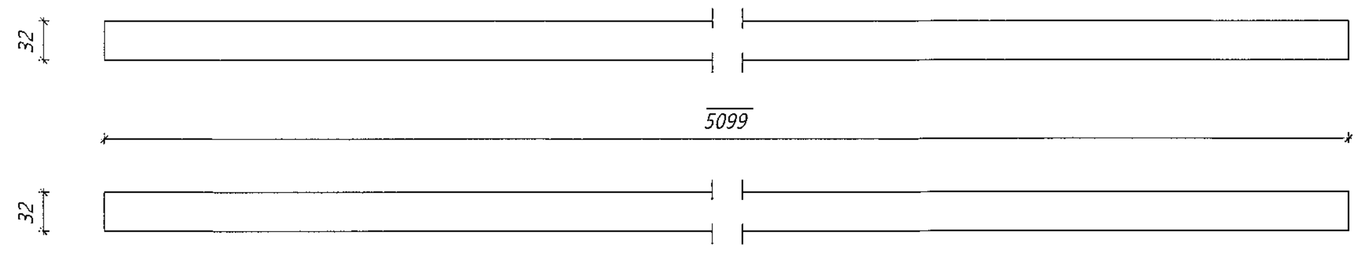

Nr. 576-1

Prófill: ROUND32

Samtals: 2 stk.

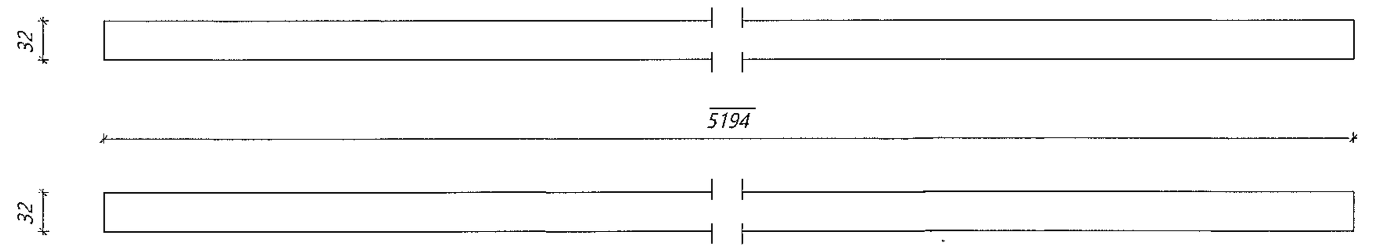

Nr. 577-1

Prófill: ROUND32

Samtals: 2 stk.

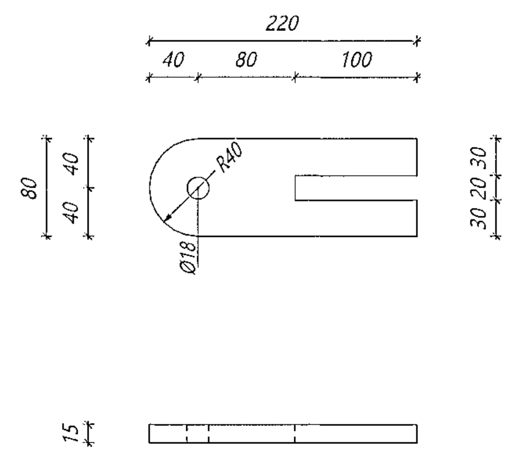

Nr. 559-2

Prófill: 15*80

Samtals: 8 stk.

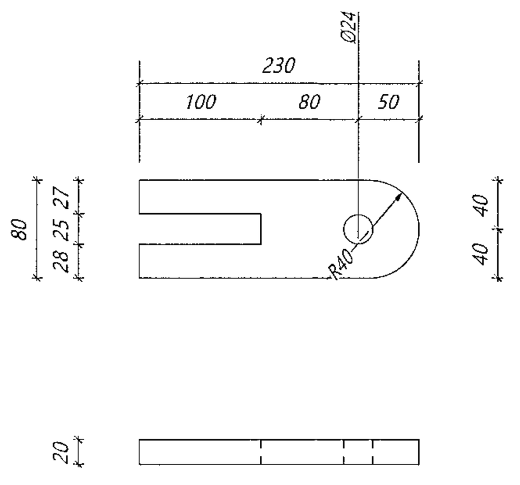

Nr. 563-2

Prófill: 20*80

Samtals: 16 stk.

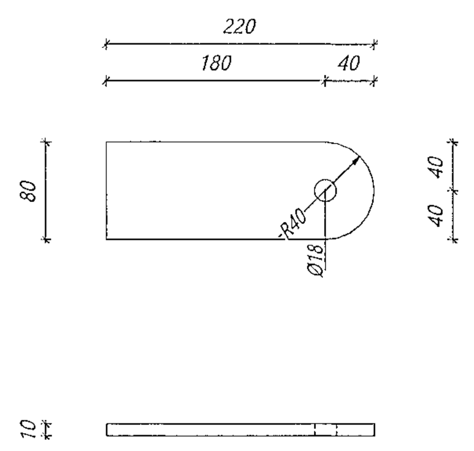

Nr. 559-3

Prófill: 10*80

Samtals: 16 stk.

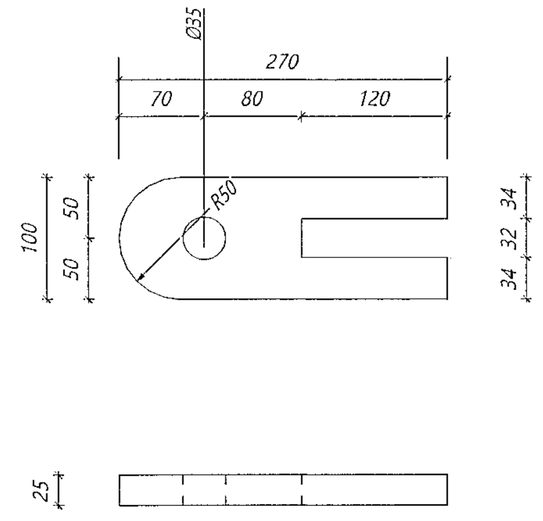

Nr. 576-2

Prófill: 25*100

Samtals: 4 stk.

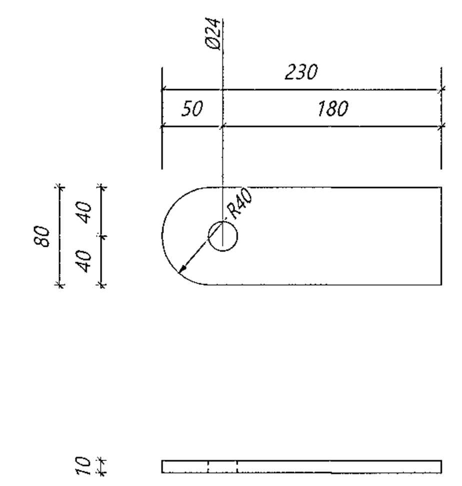

Nr. 563-1

Prófill: 10*80

Samtals: 32 stk.

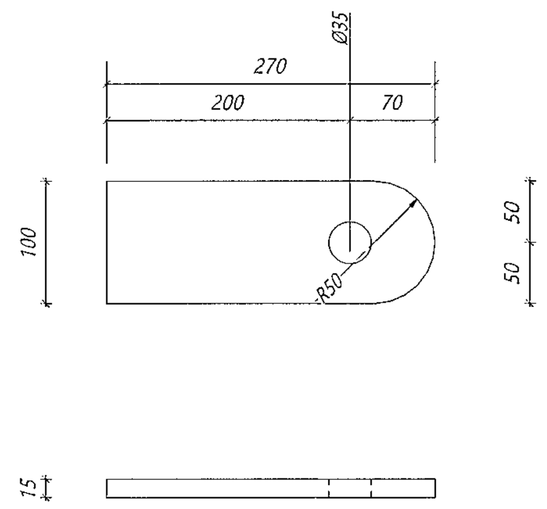

Nr. 576-3

Prófill: 15*100

Samtals: 8 stk.

Samþykkt þann
18. jan. 2023
...byggingarfulltrúans í Hafnarfirði
...bert A. Róbertsson

Teikningaskrá - aðalteikningar L203370

Nr.	Heiti	Kvarði	Útgáfud.
18.480	Grunnmyndir og byggingarlýsing	1:100	23.06.2021
18.481	Grunnmyndir 2. hæð og snið	1:100	23.06.2021
18.483	Útlitsmyndir, snið C-C og skráningartafla	1:100	23.06.2021
18.484	Afstöðumynd	1:500	23.06.2021

Áritun hönnunarstjóra — Dags. áritunar: 10/1 '23

Skýringar

Öll mál eru í mm nema annað sé tekið fram

Öll afnot og afritun teikningar að hluta eða í heild er háð skriflegu leyfi LímtréVírnet ehf.

Útg.	Dags.	Breyting	Br. af

LímtréVírnet

Byggingadeild - Lynghálsi 2 - 110 Reykjavík
kt. 440510-1160 - Sími: 412 5300

Heiti verks

Álfhella 15 Hafnarfirði

Atvinnuhúsnæði

Heiti teikningar

Límtré framleiðsluteikningar

Teiknað af:	Mælikvarði:	Verknúmer:	
LBS	1:5	DL21 042	
Yfirfarið af: BI	Dagsetning: 13.06.2022	Útgáfa nr.: 1	Nr. teikningar: 367

Nafn hönnuðar
Bjarni Ingibergsson
byggingartæknifræðingur
Kt. 030861-2729

Áritun hönnuðar — Dags. áritunar: 16/12 2022

367 Blaðstærð A1