


Sambýkt þann
18. jan. 2023

Teikningaskrá - aðalteikningar		L203370	
Nr.	Heiti	Kvarði	Útgáfud.
18.480	Grunnmyndir og byggingartekningar	1:100	23.06.2021
18.481	Grunnmyndir af byggingarhlutum	1:100	23.06.2021
18.482	Útflötmyndir, skilríki, c/c og skráningartala	1:100	23.06.2021
18.484	Afstaðmyndir	1:500	23.06.2021

Auk myndir eru áskilnaðar
Dagst. Áttunnar
19/23


Skýringar
Öll mál eru í nem riema ánað sé tekið fram

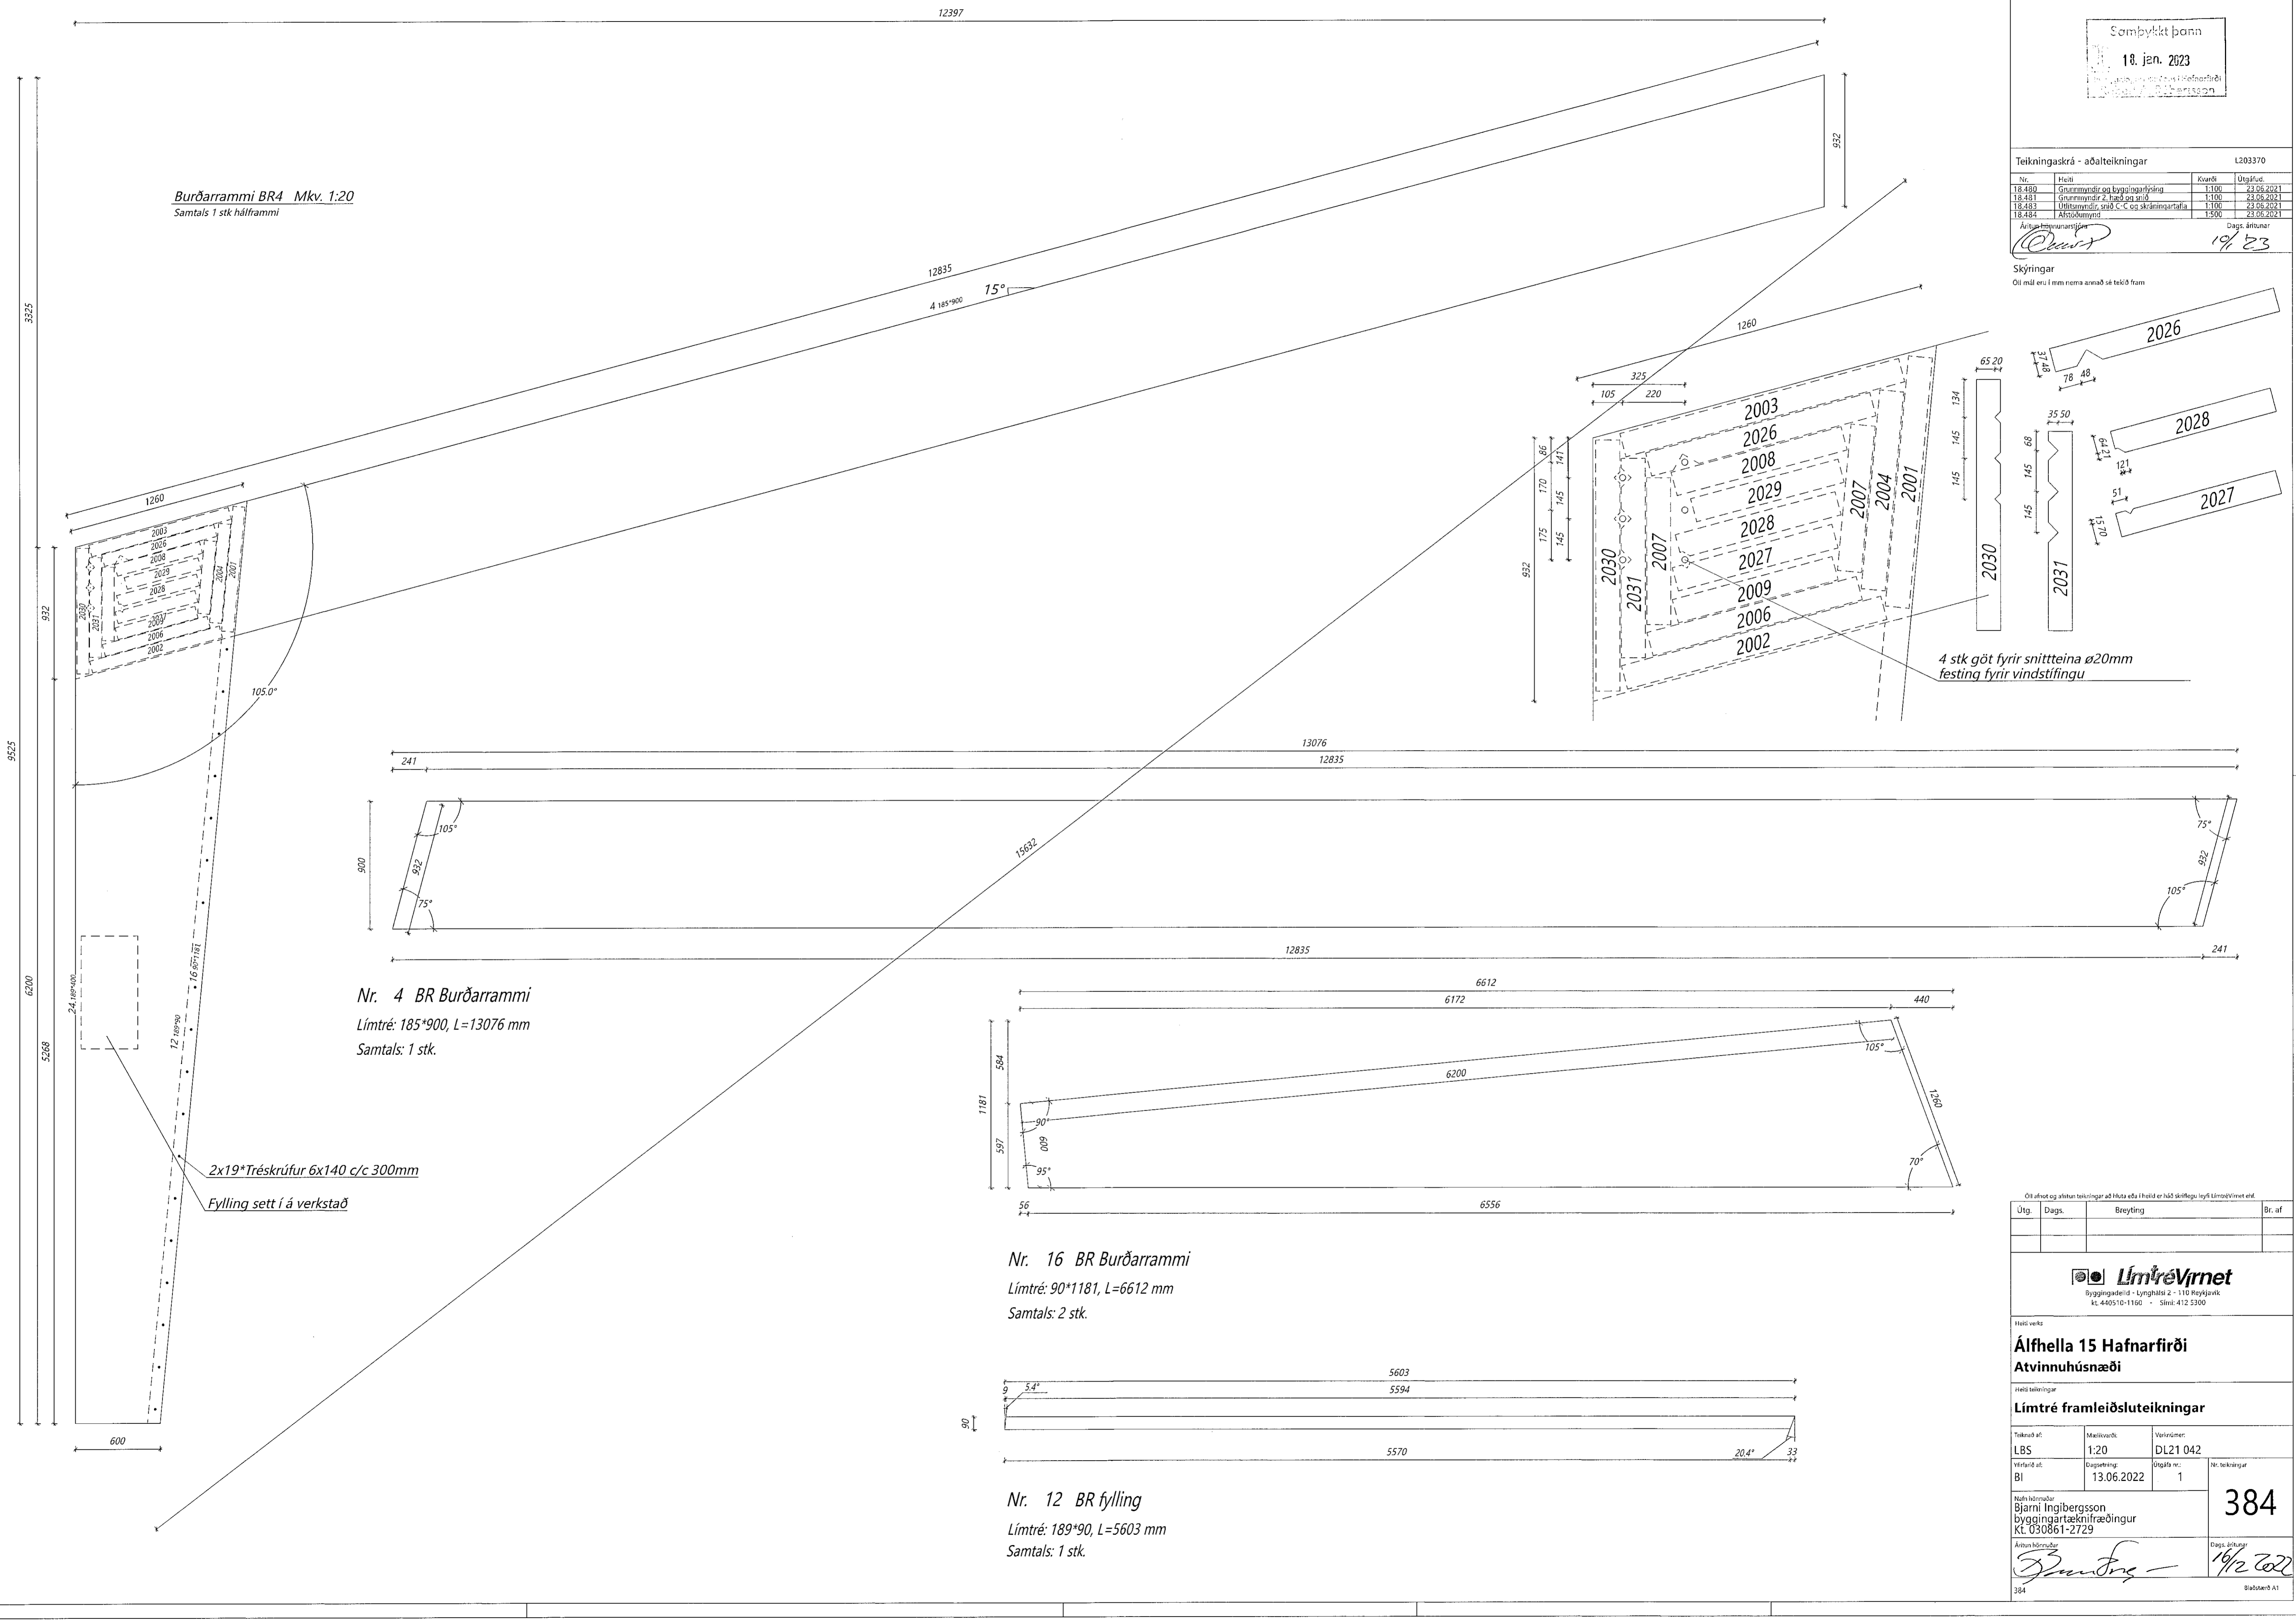


Burðarrammir BR4 Mkv. 1:20
Samtals 1 stk hálframmi

Nr. 4 BR Burðarrammir
Límtré: 185*900, L=13076 mm
Samtals: 1 stk.

2x19*Tréskrúfur 6x140 c/c 300mm
Fylling sett í á verkstað

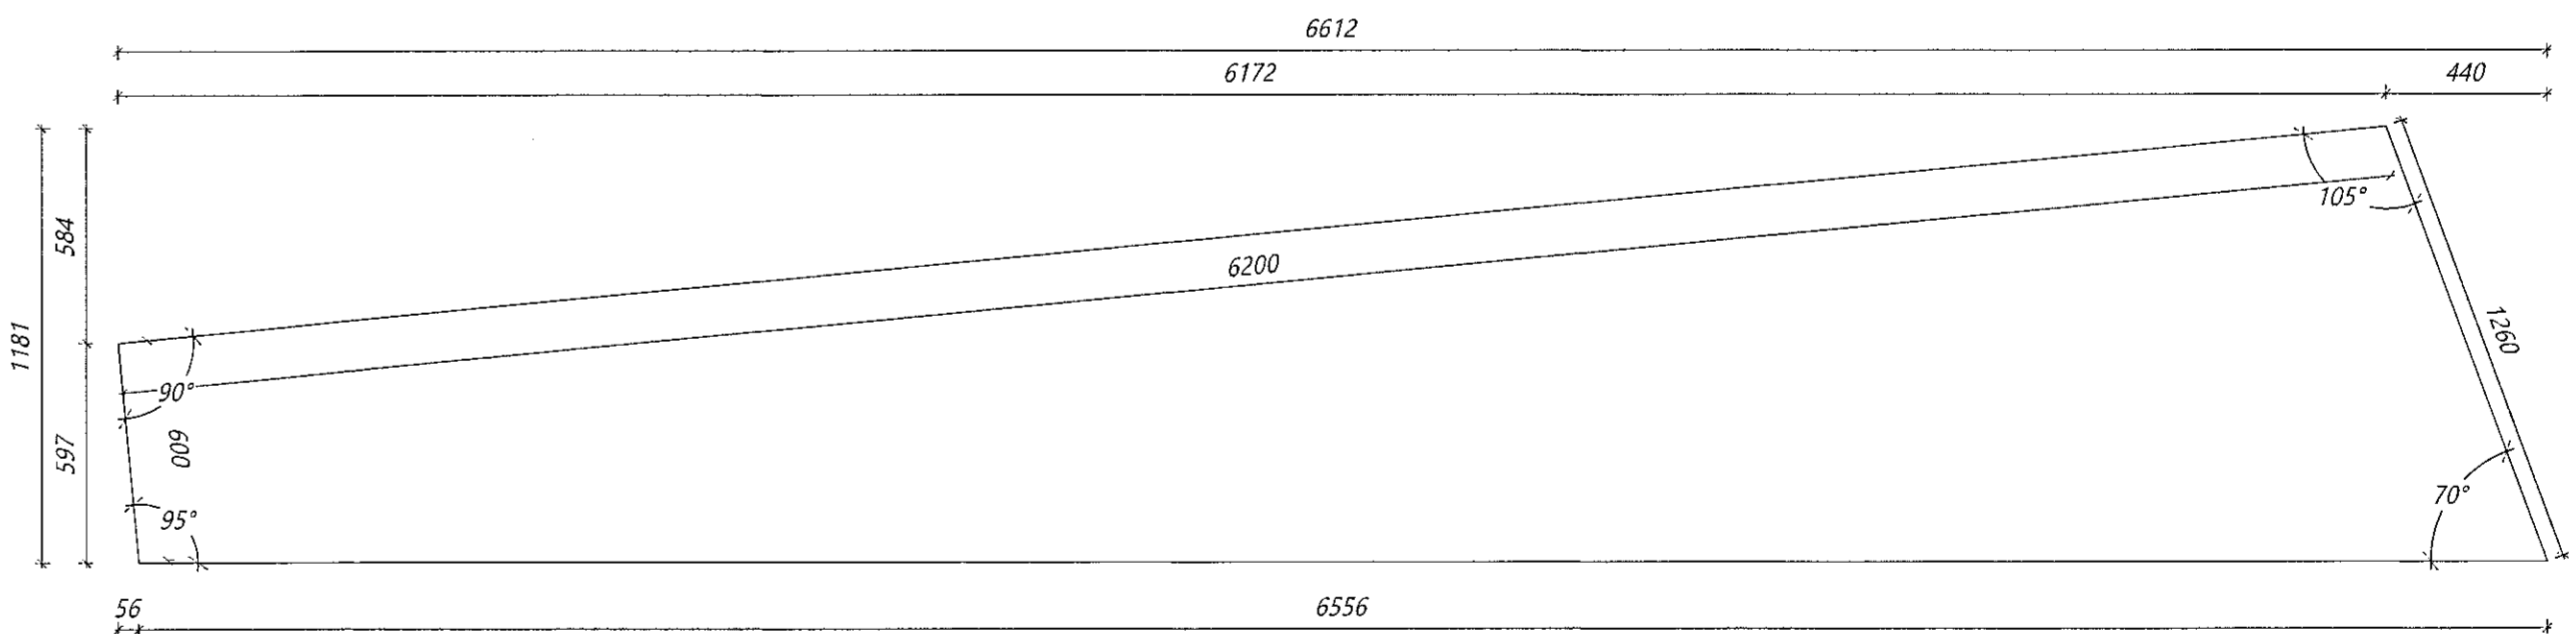


Nr. 16 BR Burðarrammir
Límtré: 90*1181, L=6612 mm
Samtals: 2 stk.

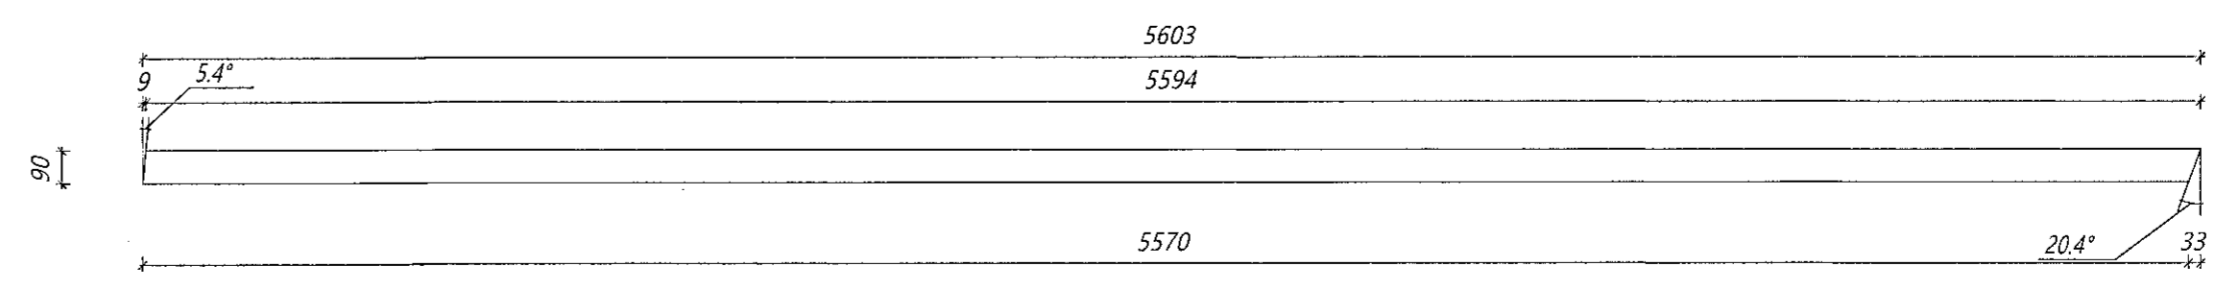

Nr. 12 BR fylling
Límtré: 189*90, L=5603 mm
Samtals: 1 stk.

Útg.	Dags.	Breyting	Br. af

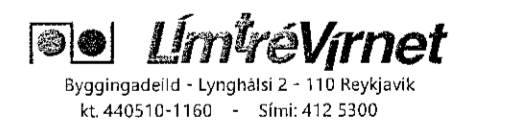

Álfhella 15 Hafnarfirði
Atvinnuhúsnæði

Límtré framleiðsluteikningar

Teknað af:	Mælikvæfi:	Skjalnúmer:
LBS	1:20	DL21 042
Myndað af:	Dagsetning:	Útgáfa nr.:
BI	13.06.2022	1

Nafn höfundar:
Bjarni Ingilbergsson
Byggingaráætlun og tæknifræðingur
Kt. 030861-2729

Dagst. Áttunnar
19/2 2022

384