


Ómbjótt brenn  
18. jan. 2023


Nr.	Heiti	Kvarði	Utgáfud.
18.480	Grunnmyndir og byggisáætlingar	1:100	23.06.2021
18.481	Grunnmyndir og byggisáætlingar	1:100	23.06.2021
18.483	Plötumyndir, skák C-C og skráningartafla	1:100	23.06.2021
18.484	Plötumyndir	1:200	23.06.2021

Áskilningarmyndir  
*[Signature]* Dags. áttundur  
19/1 23

Skýringar  
Öll mál eru í mm nema annað sé tekið fram

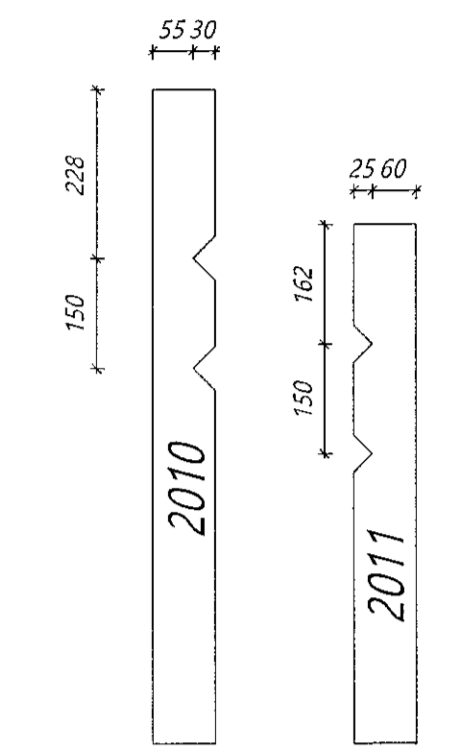


4 stk göt fyrir snitteinna  $\varnothing 20mm$   
festing fyrir vindstífingu

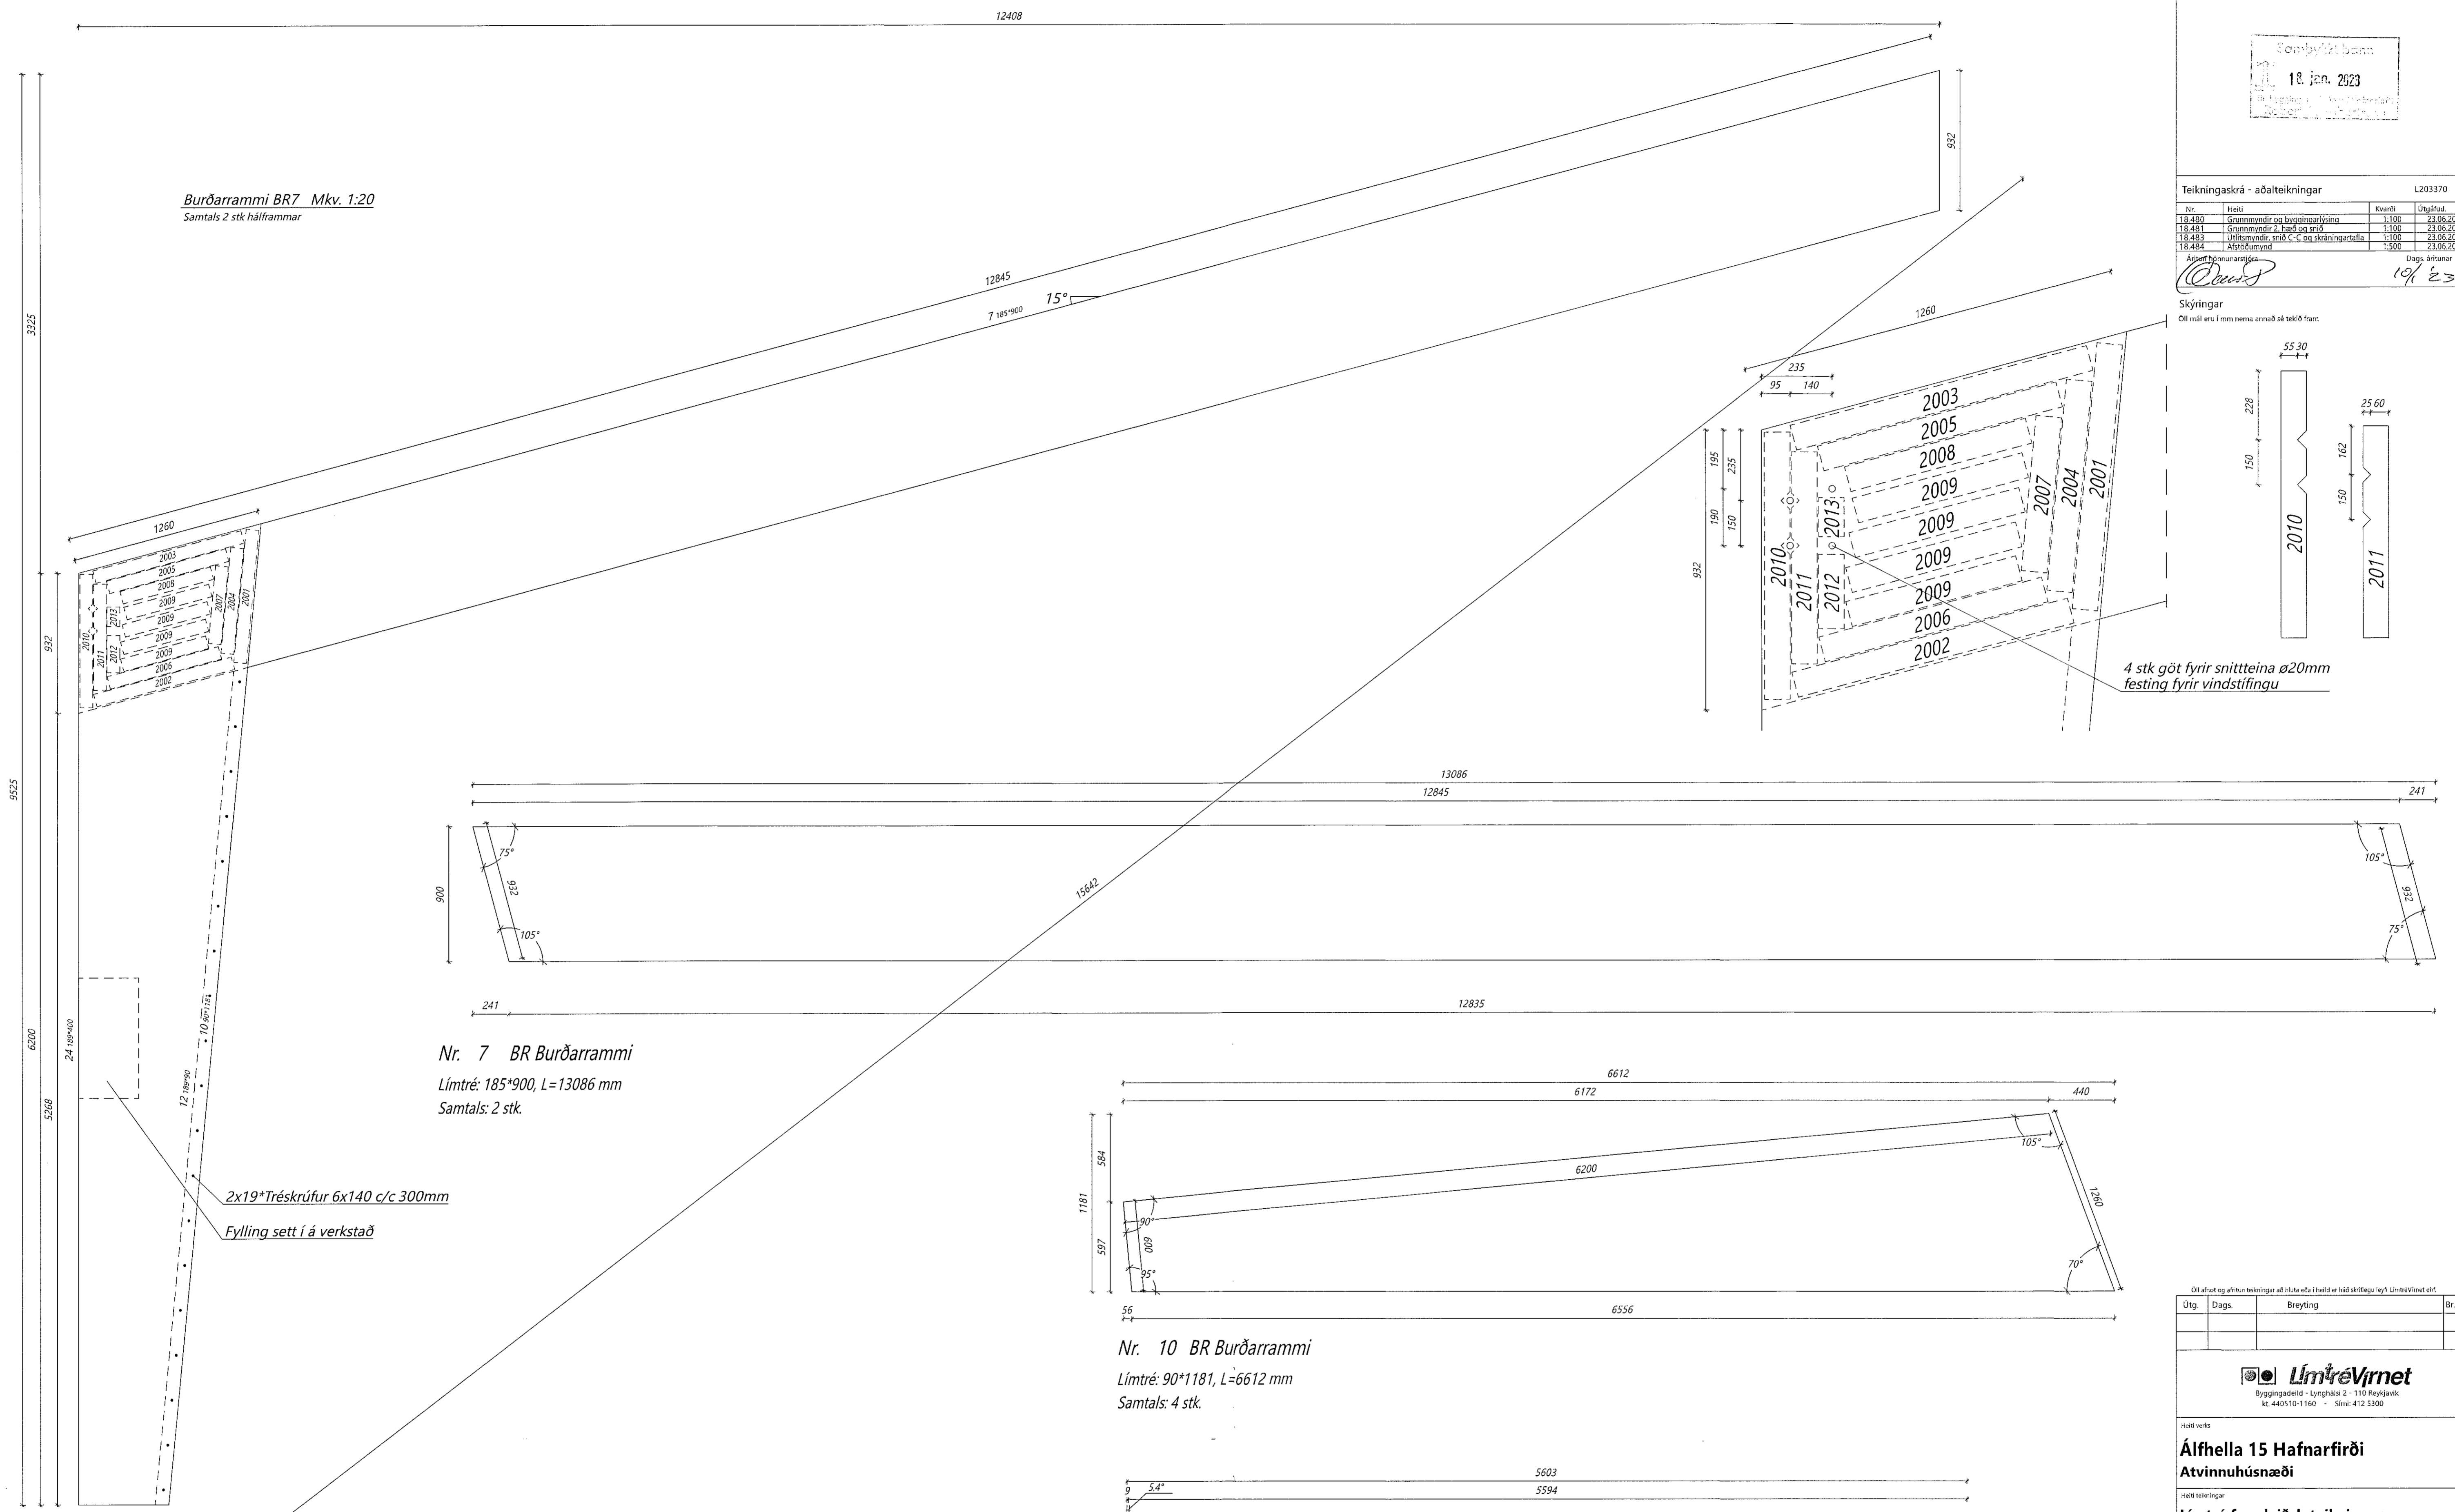


Burðarrammi BR7 Mkv. 1:20  
Samtals 2 stk hálframmar

Nr. 7 BR Burðarrammi  
Límré: 185\*900, L=13086 mm  
Samtals: 2 stk.

2x19\*Tréskrúfur 6x140 c/c 300mm  
Fylling sett í á verkstað

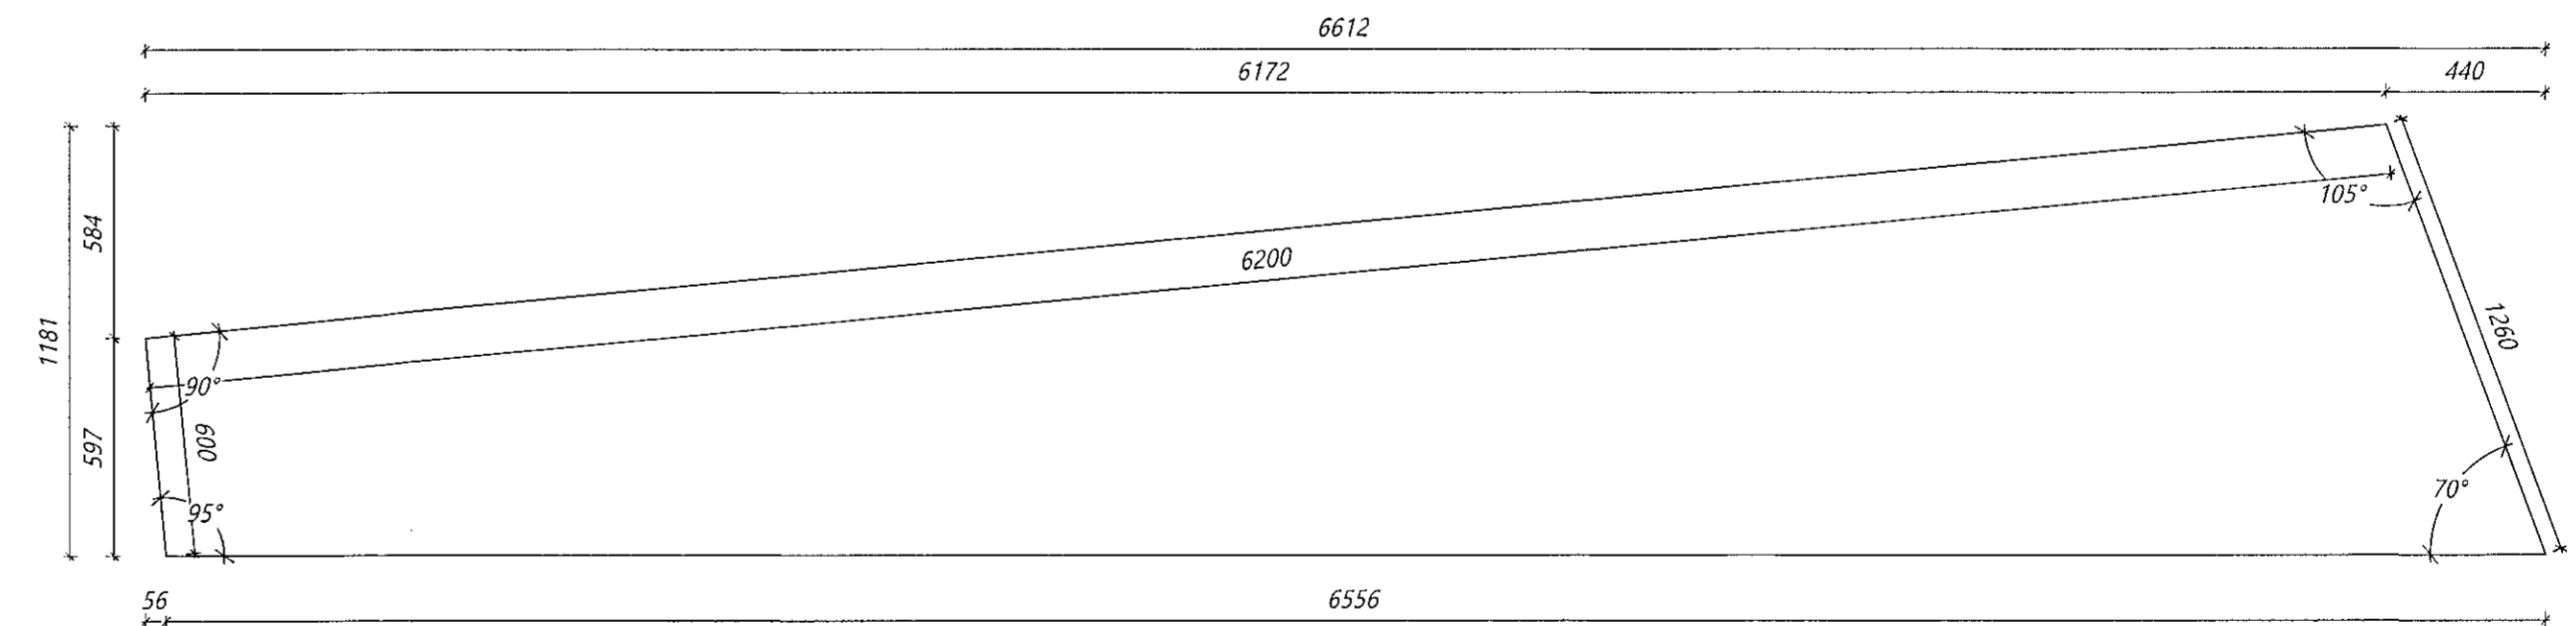

Nr. 10 BR Burðarrammi  
Límré: 90\*1181, L=6612 mm  
Samtals: 4 stk.

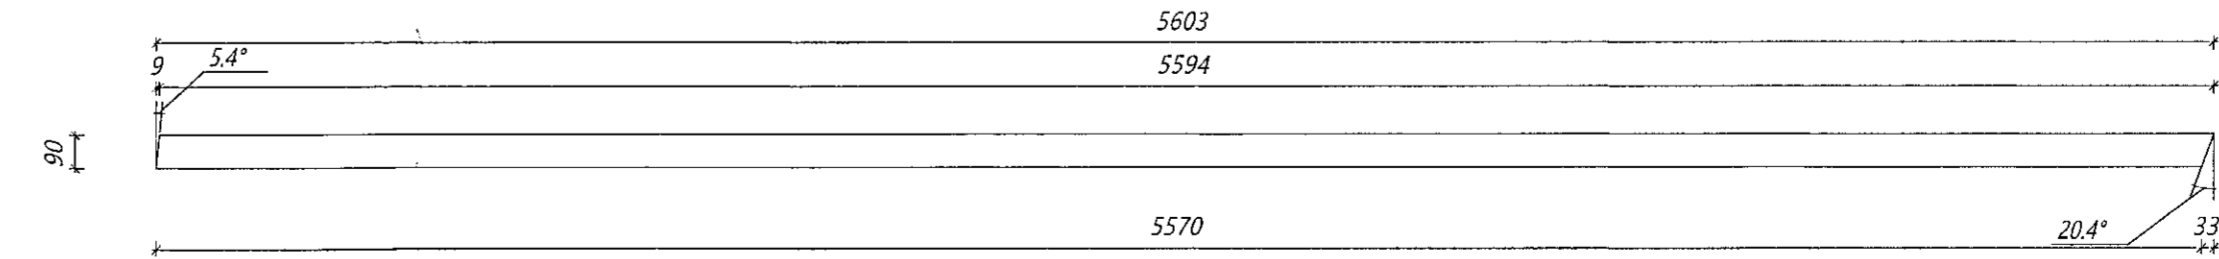

Nr. 12 BR fylling  
Límré: 189\*90, L=5603 mm  
Samtals: 2 stk.

Útg.	Dags.	Breyting	Br. af

**LimtréVrnet**  
Byggingaeldi - Lynghósti 2 - 110 Reykjavík  
t: 440510-1160 - Sími: 412 5300

Álfhella 15 Hafnarfirði  
Atvinnuhúsnæði

Limtré framleiðsluteikningar

Teknað af: LBS	Málsviðsf: 1:20	Vindskólar: DL21 042
Móttöku af: BI	Dagsetning: 13.06.2022	Útgáfa nr.: 1

Nafn höfundar: Bjarni Ingibergsson  
Byggingartæknifráðingur  
Kt. 030861-2729

Áskilningarmyndir  
*[Signature]* Dags. áttundur  
19/1 23

387