


Nr. 179 HB Hurðabiti

Límré: 55*180, L=2010 mm



Samtals: 1 stk.

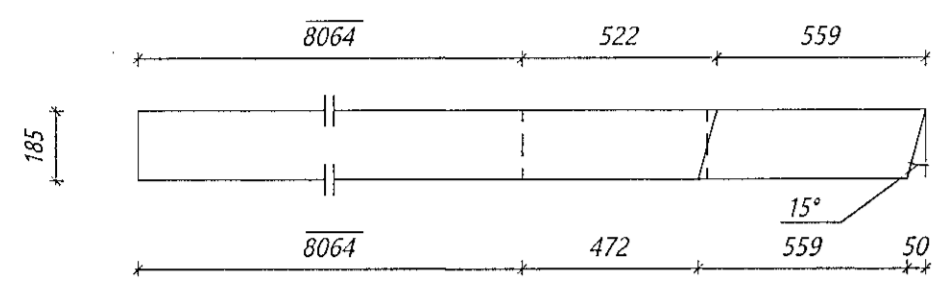

Nr. 166 GS Gaffstoð

Límré: 185*450, L=9145 mm


Samtals: 1 stk.

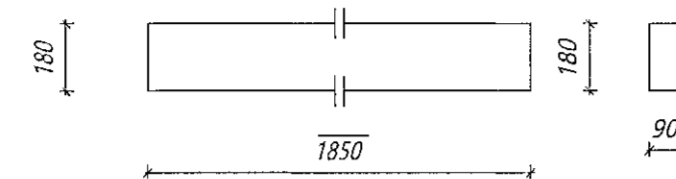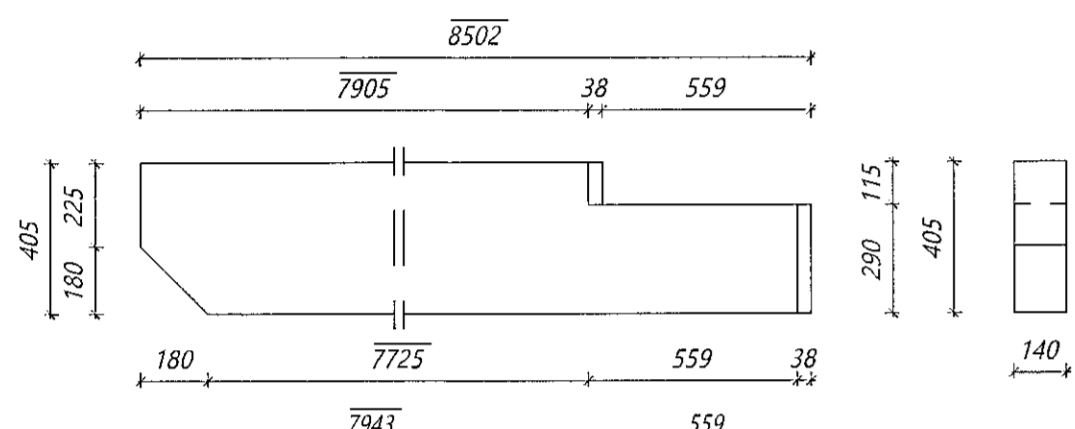

Nr. 182 HB Hurðabiti

Límré: 90*180, L=1850 mm



Samtals: 1 stk.

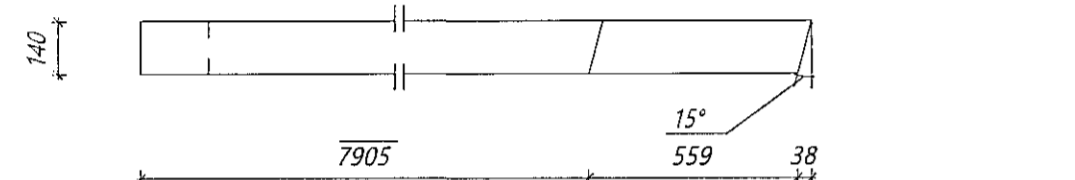

Nr. 183 HB Hurðabiti

Límré: 90*180, L=2070 mm



Samtals: 1 stk.

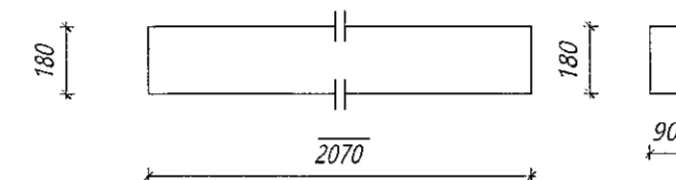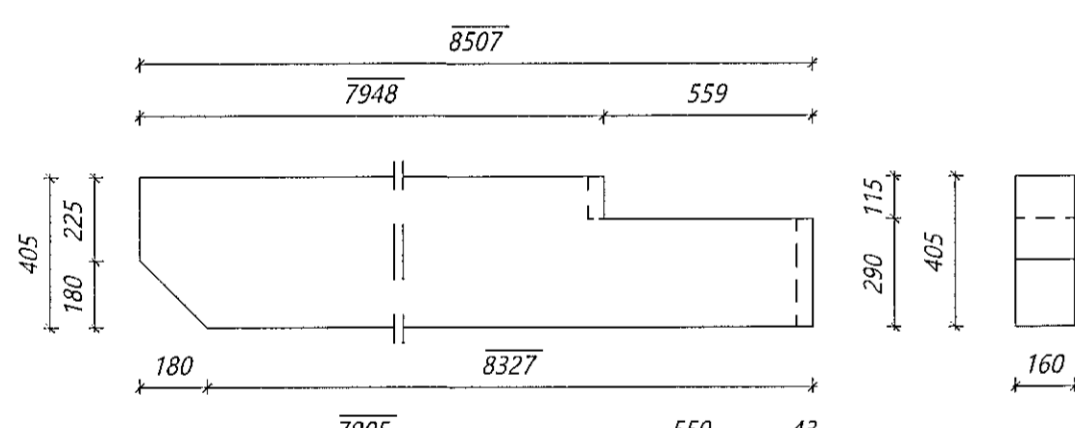

Nr. 184 GAB Gaffbiti

Límré: 90*135, L=2800 mm



Samtals: 2 stk.

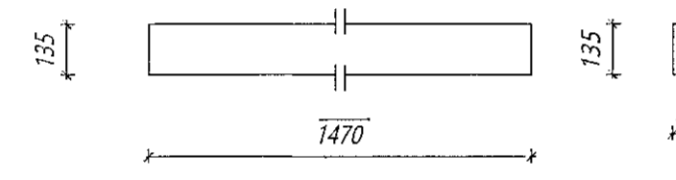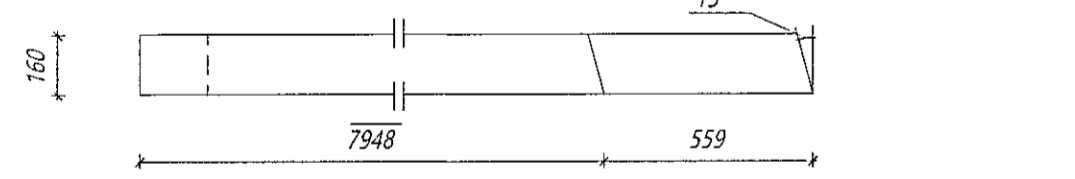

Nr. 185 GAB Gaffbiti

Límré: 90*135, L=1470 mm



Samtals: 7 stk.

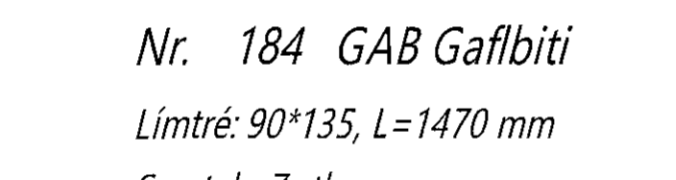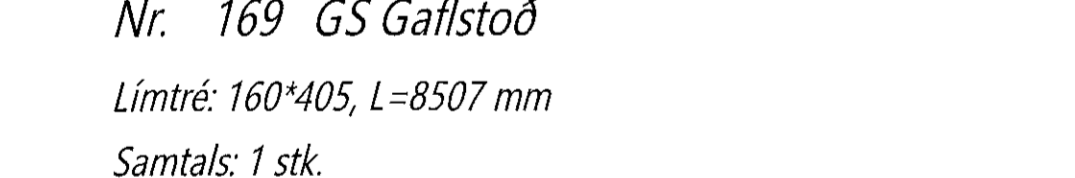

Nr. 186 GAB Gaffbiti

Límré: 90*135, L=2100 mm

Samtals: 2 stk.

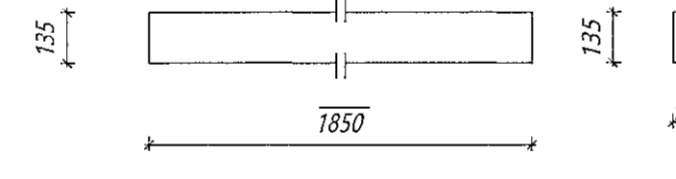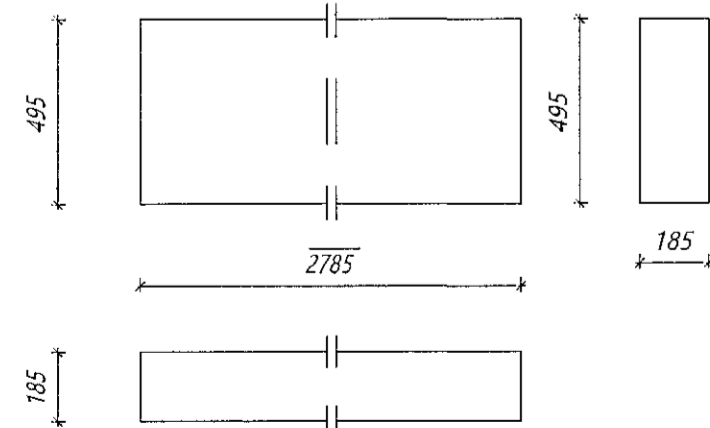

Nr. 187 GAB Gaffbiti


Límré: 90*135, L=2100 mm

Samtals: 2 stk.

Nr. 187 GAB Gaffbiti

Límré: 90*135, L=2100 mm

Samtals: 2 stk.

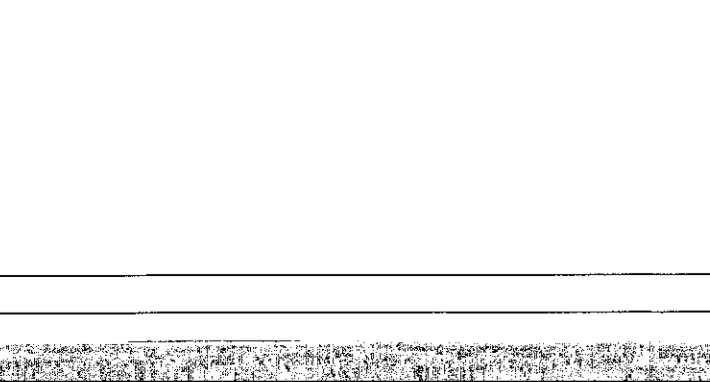

Nr. 188 GAB Gaffbiti


Límré: 90*135, L=2800 mm

Samtals: 2 stk.

Nr. 188 GAB Gaffbiti

Límré: 90*135, L=2800 mm


Samtals: 2 stk.

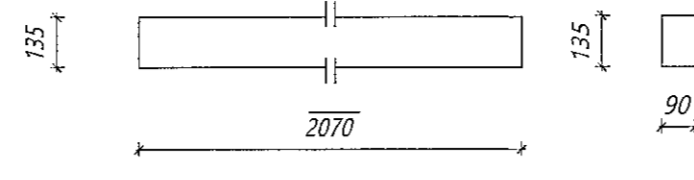

Nr. 189 GB Gluggabiti

Límré: 90*135, L=2070 mm


Samtals: 2 stk.

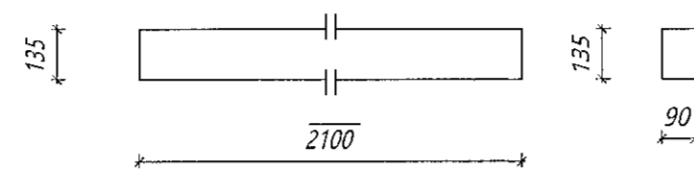

Nr. 190 GB Gluggabiti

Límré: 90*135, L=2100 mm


Samtals: 2 stk.

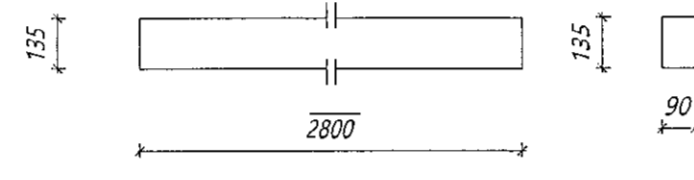

Nr. 191 GB Gluggabiti

Límré: 90*135, L=2800 mm


Samtals: 2 stk.

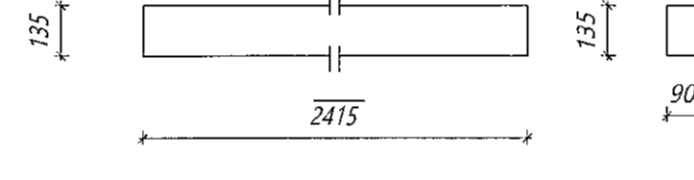

Nr. 192 GB Gluggabiti

Límré: 90*135, L=1150 mm


Samtals: 1 stk.

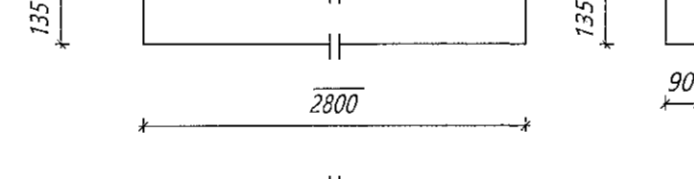

Nr. 193 GB Gluggabiti

Límré: 90*135, L=2260 mm

Samtals: 2 stk.

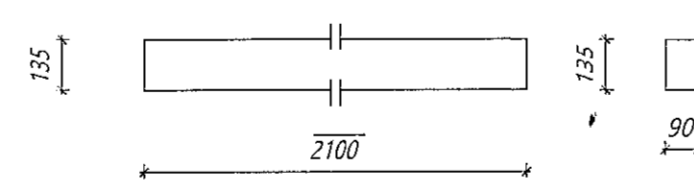

Nr. 194 GB Gluggabiti

Límré: 90*135, L=1910 mm


Samtals: 2 stk.



Nr. 195 GB Gluggabiti

Límré: 90*135, L=1910 mm


Samtals: 2 stk.

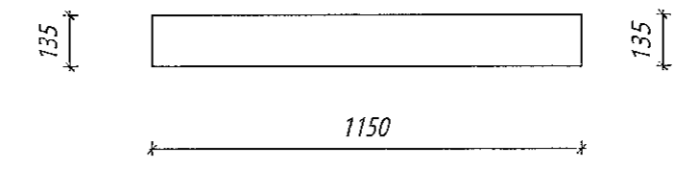

Nr. 196 GAB Gaffbiti

Límré: 90*135, L=1890 mm


Samtals: 5 stk.

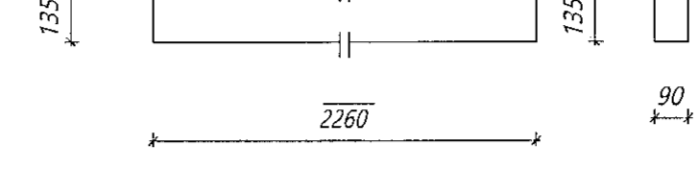

Nr. 197 GAB Gaffbiti

Límré: 90*135, L=2440 mm


Samtals: 5 stk.

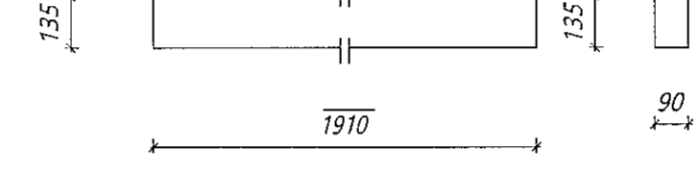

Nr. 198 GAB Gaffbiti

Límré: 90*135, L=2415 mm


Samtals: 2 stk.

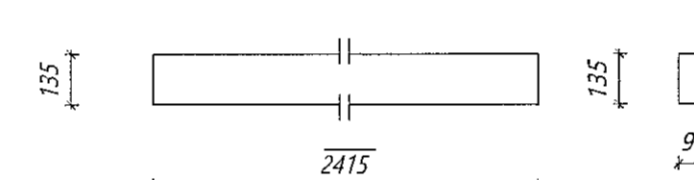

Nr. 199 GAB Gaffbiti

Límré: 90*135, L=2215 mm


Samtals: 3 stk.

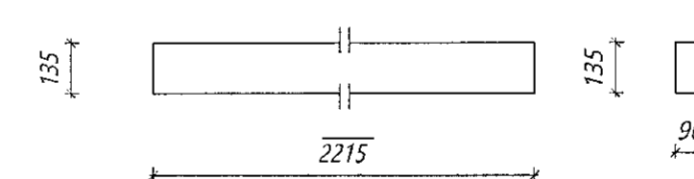

Nr. 200 GAB Gaffbiti

Límré: 90*135, L=2260 mm

Samtals: 2 stk.

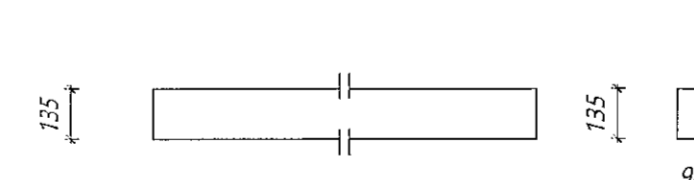

Nr. 201 GAB Gaffbiti

Límré: 90*135, L=2260 mm


Samtals: 2 stk.



Nr. 202 GAB Gaffbiti

Límré: 90*135, L=1727 mm


Samtals: 2 stk.

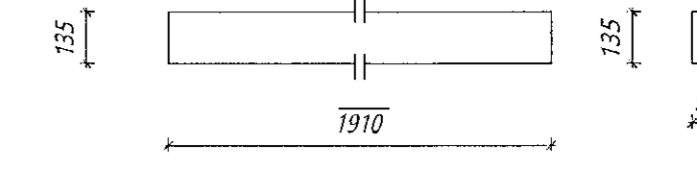

Nr. 203 GAB Gaffbiti

Límré: 90*135, L=1850 mm

Samtals: 4 stk.

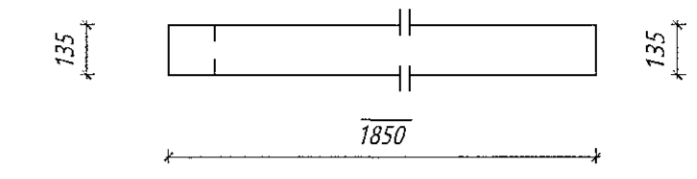

Nr. 204 GAB Gaffbiti

Límré: 90*135, L=1850 mm


Samtals: 4 stk.



Nr. 205 GAB Gaffbiti

Límré: 90*135, L=1890 mm

Samtals: 5 stk.

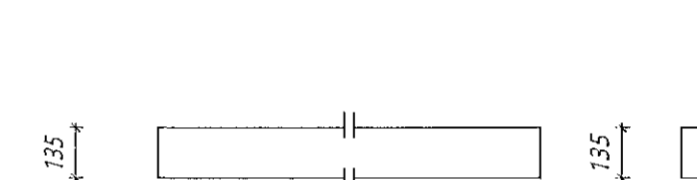

Nr. 206 GAB Gaffbiti

Límré: 90*135, L=2440 mm

Samtals: 5 stk.



Nr. 207 GAB Gaffbiti

Límré: 90*135, L=2820 mm

Samtals: 4 stk.



Nr. 208 GAB Gaffbiti

Límré: 90*135, L=1410 mm

Samtals: 2 stk.



Nr. 209 GAB Gaffbiti

Límré: 90*135, L=1410 mm

Samtals: 2 stk.

Nr.	Heiti	Kvæði	Útgáfud.
18.480	Grunnmyndir og byggingartýsning	1:100	23.06.2021
18.481	Grunnmyndir á hæð og aráb	1:100	23.06.2021
18.482	Löflýsmyndir með C-C og samsíngertalla	1:100	23.06.2021
18.484	Afstaðamynd	1:500	23.06.2021

Skýringar
Öll mál eru í mm nema annað sé tekið fram

Öll áhrot og áhrifun tekið á milli á milli í heild er háð skriflegu innvið LímréVinnu ehf.

Útg.	Dags.	Breyting	Br. af

LímréVinnu
Byggingartæknifráeðingur
Kt. 440510-1160 Sími: 412 5300

Heiti verks
Álfhella 15 Hafnarfirði
Atvinnuhúsnæði

Heiti tekið
Límré framleiðsluteikningar

Teknað af: LBS	Mælikvæði: 1:20	Verkúmer: DL21 042
Virkið af: BI	Dagsetning: 13.06.2022	Dagfær nr.: 1

Byggingartæknifráeðingur
Bjarni Ingibergsson
Kt. 030861-2729

393

Dags. áritunar
19/6/2022