




Nr. 210 VB Veggbiti langhlið
 Límré: 90*90, L=576 mm
 Samtals: 27 stk.

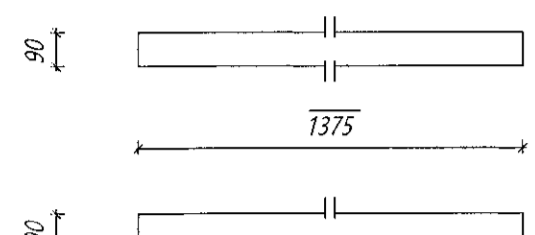


Nr. 211 VB Veggbiti langhlið
 Límré: 90*90, L=1375 mm
 Samtals: 2 stk.

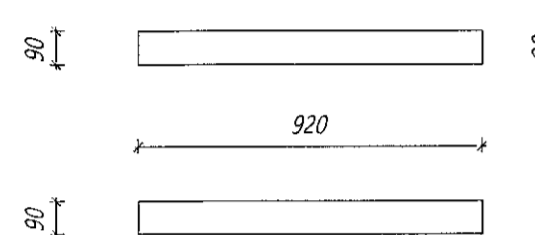


Nr. 212 VB Veggbiti langhlið
 Límré: 90*90, L=920 mm
 Samtals: 2 stk.

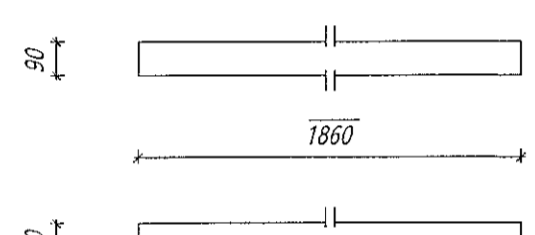


Nr. 213 VB Veggbiti langhlið
 Límré: 90*90, L=1860 mm
 Samtals: 9 stk.

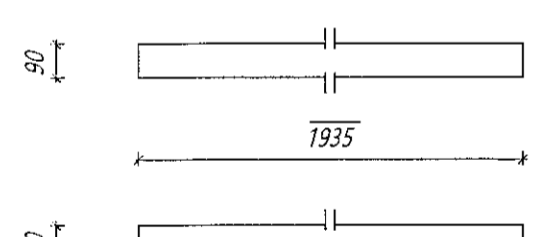


Nr. 214 VB Veggbiti langhlið
 Límré: 90*90, L=1935 mm
 Samtals: 5 stk.

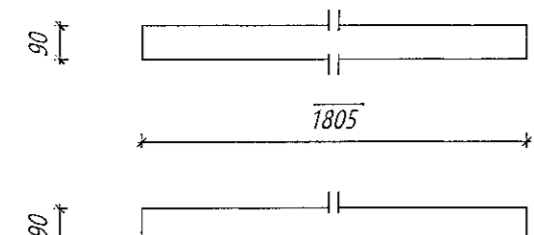


Nr. 215 VB Veggbiti langhlið
 Límré: 90*90, L=1805 mm
 Samtals: 1 stk.

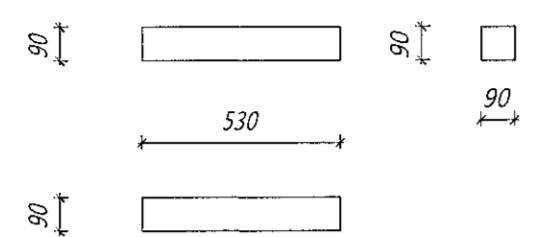


Nr. 216 VB Veggbiti langhlið
 Límré: 90*90, L=530 mm
 Samtals: 1 stk.

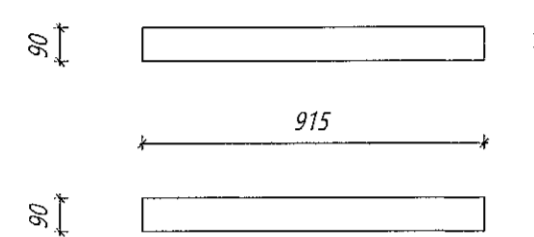


Nr. 217 VB Veggbiti langhlið
 Límré: 90*90, L=916 mm
 Samtals: 4 stk.

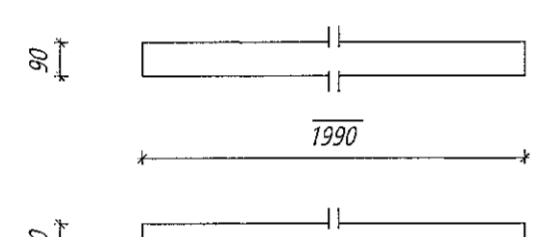


Nr. 218 VB Veggbiti langhlið
 Límré: 90*90, L=1990 mm
 Samtals: 1 stk.

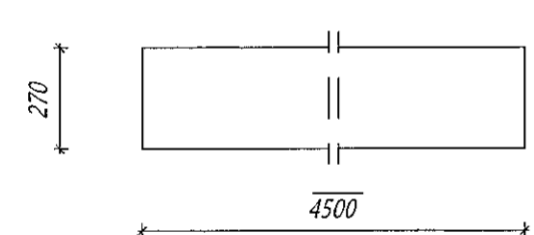


Nr. 219 HB Hurðabiti
 Límré: 115*270, L=4500 mm
 Samtals: 1 stk.

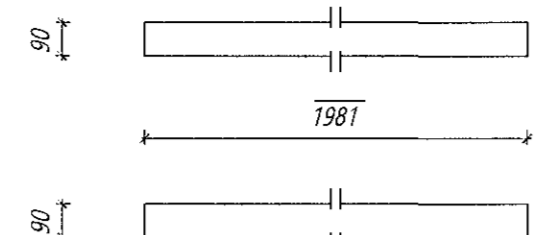


Nr. 220 VB Veggbiti langhlið
 Límré: 90*90, L=1981 mm
 Samtals: 1 stk.

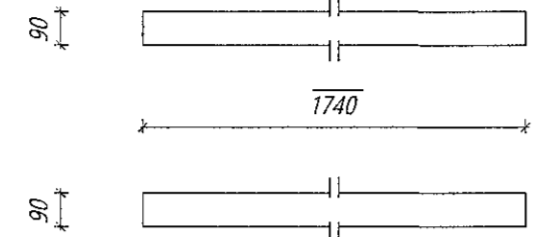


Nr. 221 VB Veggbiti langhlið
 Límré: 90*90, L=1740 mm
 Samtals: 2 stk.

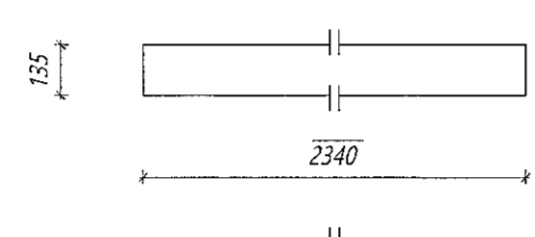


Nr. 222 VB Veggbiti langhlið
 Límré: 90*135, L=2340 mm
 Samtals: 4 stk.

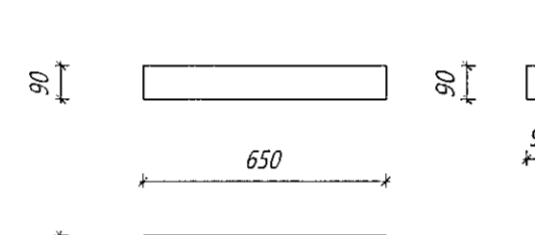


Nr. 223 GB Gluggabiti
 Límré: 90*90, L=650 mm
 Samtals: 1 stk.

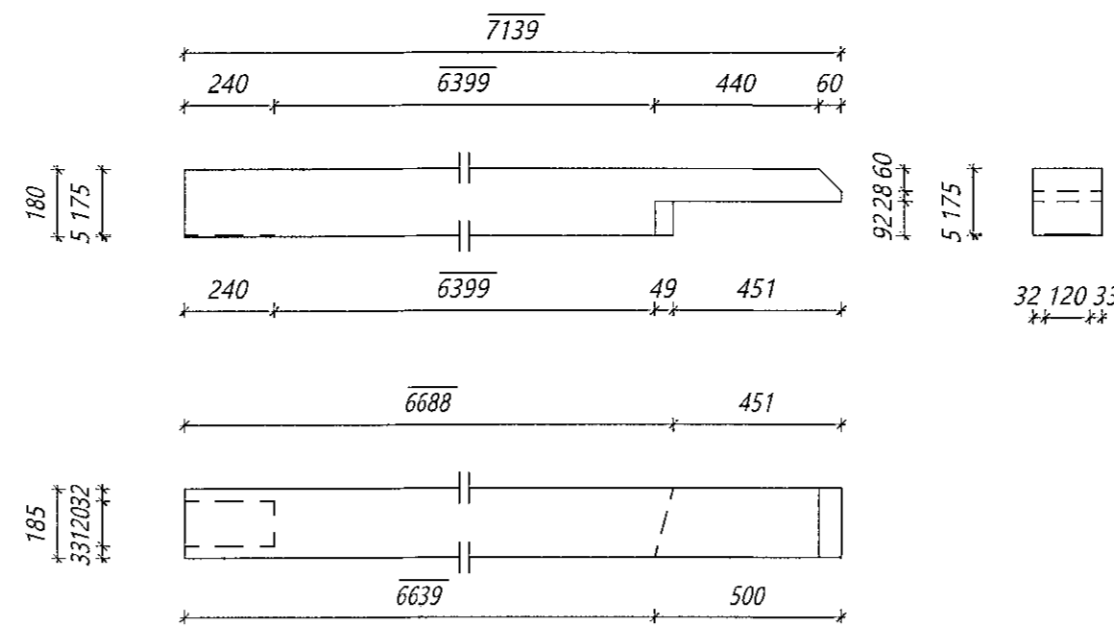


Nr. 195 MS Milliveggir stoð
 Límré: 185*180, L=7139 mm
 Samtals: 8 stk.

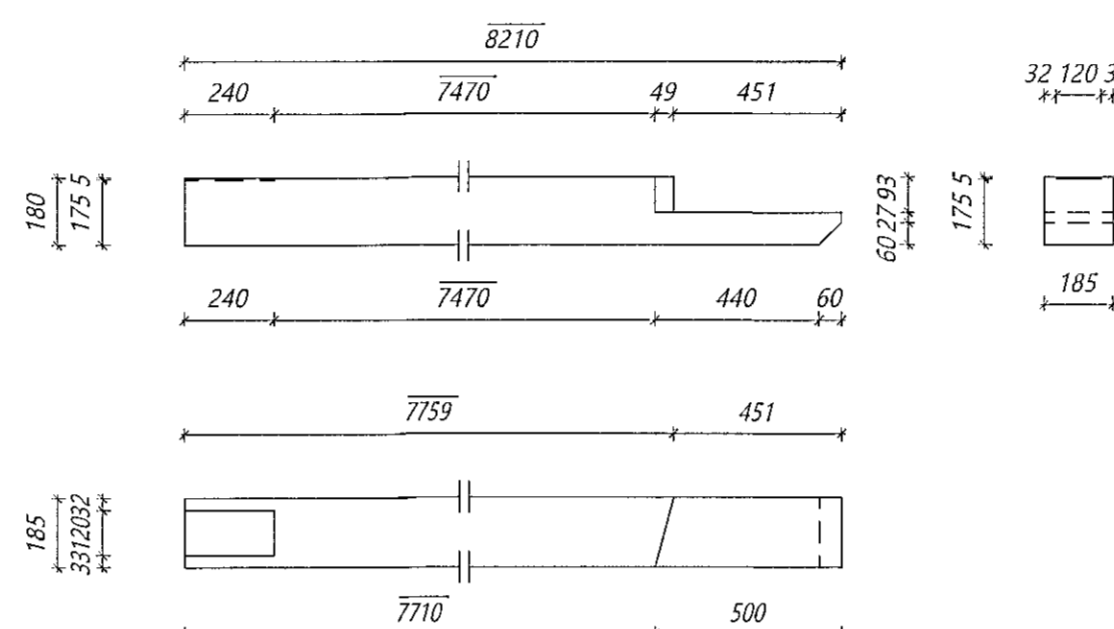


Nr. 196 MS Milliveggir stoð
 Límré: 185*180, L=8210 mm
 Samtals: 8 stk.

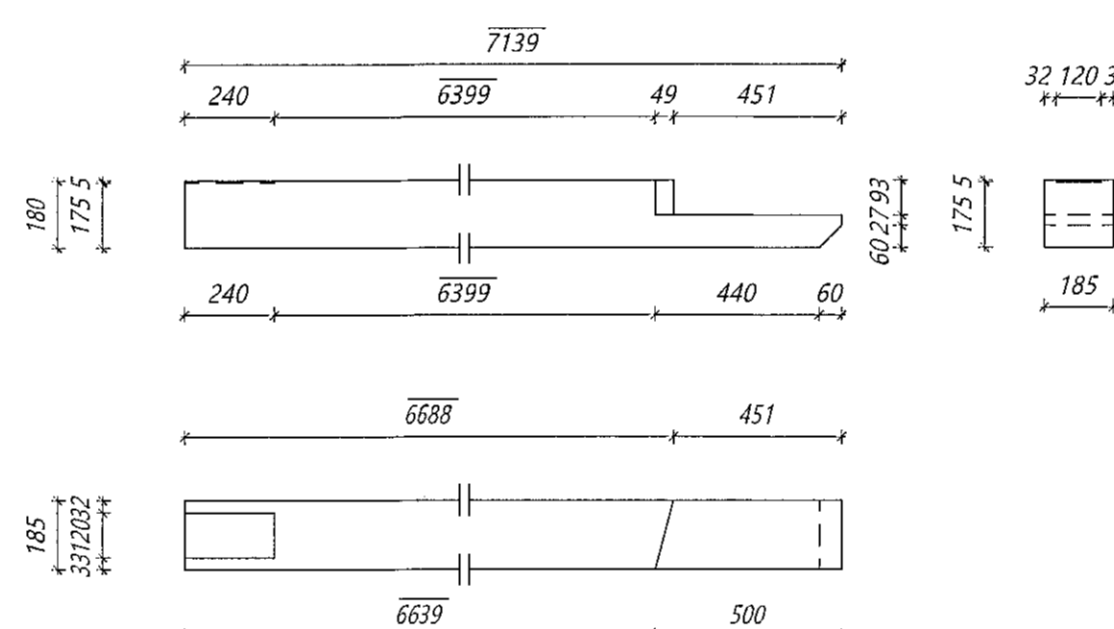


Nr. 197 MS Milliveggir stoð
 Límré: 185*180, L=7139 mm
 Samtals: 8 stk.

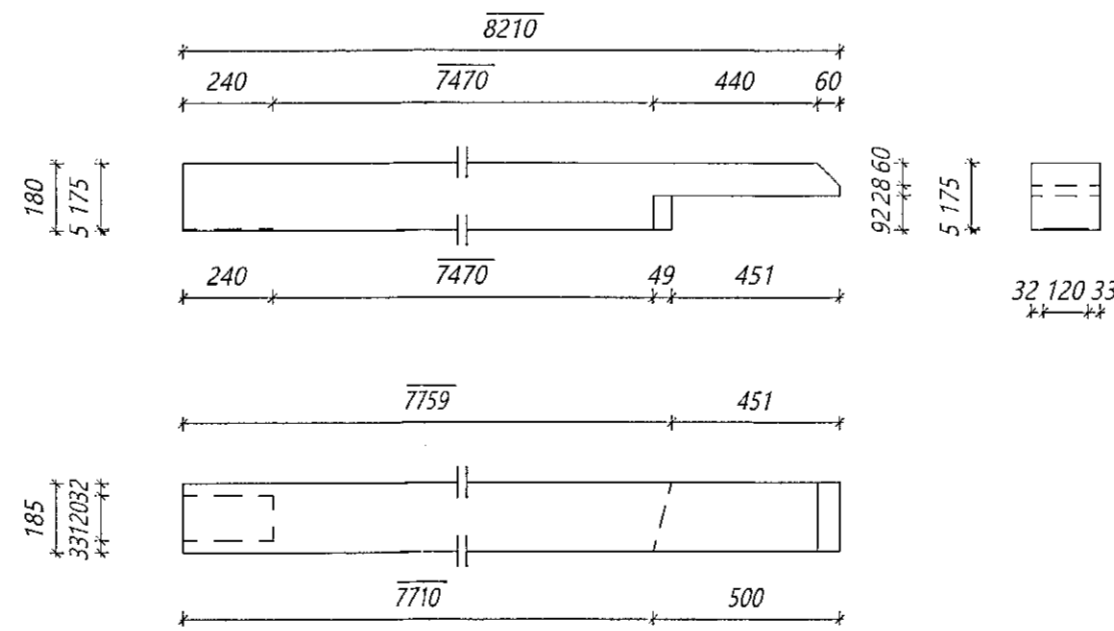


Nr. 198 MS Milliveggir stoð
 Límré: 185*180, L=8210 mm
 Samtals: 8 stk.

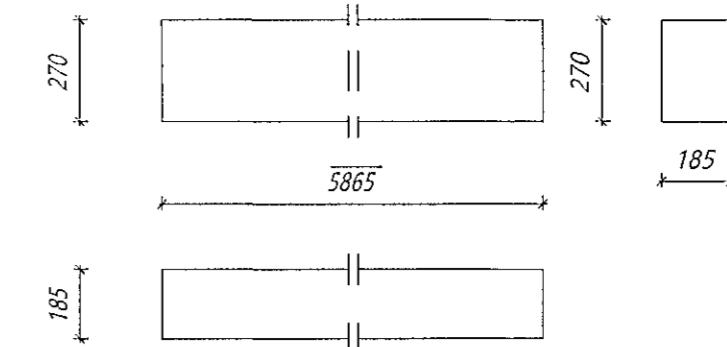


Nr. 199 MV Milliveggur þverbiti
 Límré: 185*270, L=5865 mm
 Samtals: 1 stk.

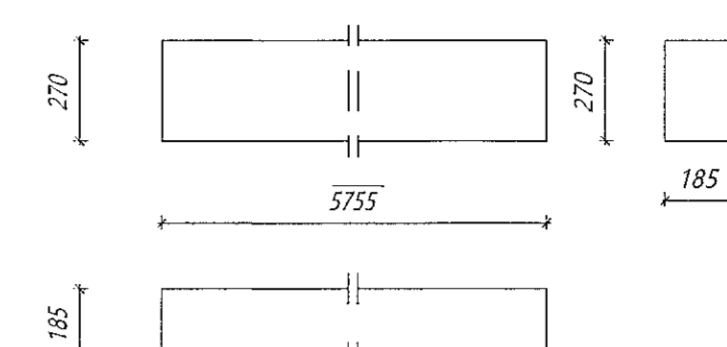

Nr. 200 MV Milliveggur þverbiti
 Límré: 185*270, L=5755 mm
 Samtals: 2 stk.

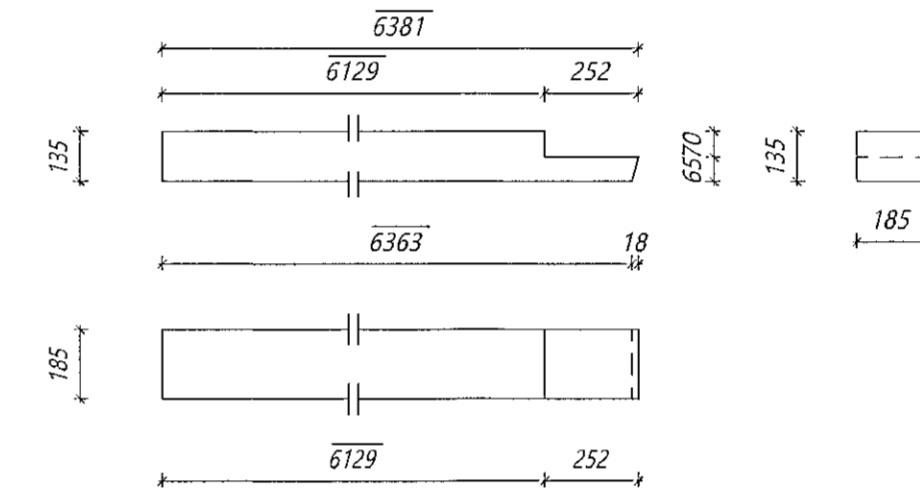

Nr. 224 MS Milliveggir stoð
 Límré: 185*135, L=6381 mm
 Samtals: 6 stk.

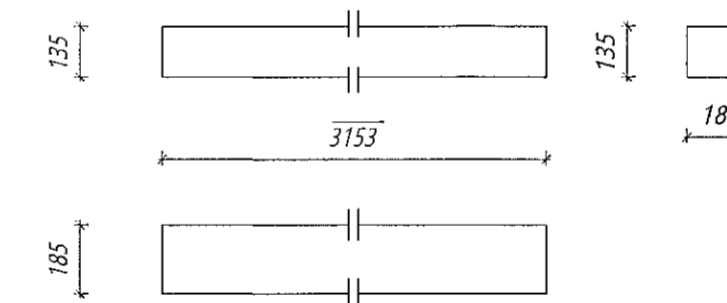

Nr. 225 MS Milliveggir stoð
 Límré: 185*135, L=3153 mm
 Samtals: 6 stk.

18. jan. 2023

Teikningaskrá - aðalteikningar		L203370	
Nr.	Heiti	Kvæði	Útgáfud.
18.480	Grunnmýndir og byggingarlýsing	1:100	23.05.2021
18.481	Grunnmýndir 2. hæð og innvið	1:100	23.05.2021
18.483	Lifluveggar, stöð C-C, og sérsmíðingartala	1:100	23.05.2021
18.484	Aðstoðarmynd	1:500	23.05.2021

Skýringar
 Öll mál eru í mm nema annað sé tekið fram

Útg.	Dags.	Breyting	Br. af

LímteVrnet
 Byggingatekni- og byggingarfræðingur
 Sími: 440510-1160 | Sími: 412 5300

Heiti vefs
Álfhella 15 Hafnarfirði
 Atvinnuhúsnæði

Heiti teikningar
Límtré framleiðsluteikningar

Teiknað af: LBS	Mælikvæði: 1:20	Veiknúmer: DL21 042
Vefskráð af: BI	Dagsetning: 13.06.2022	Bláttölur: 1

Náð höfundur:
 Bjarni Ingibergsson
 Byggingartæknifræðingur
 Kt. 030861-2729

Bláttölur:
 394

Dags. áritunur:
 13/6/2022