




13.06.2022

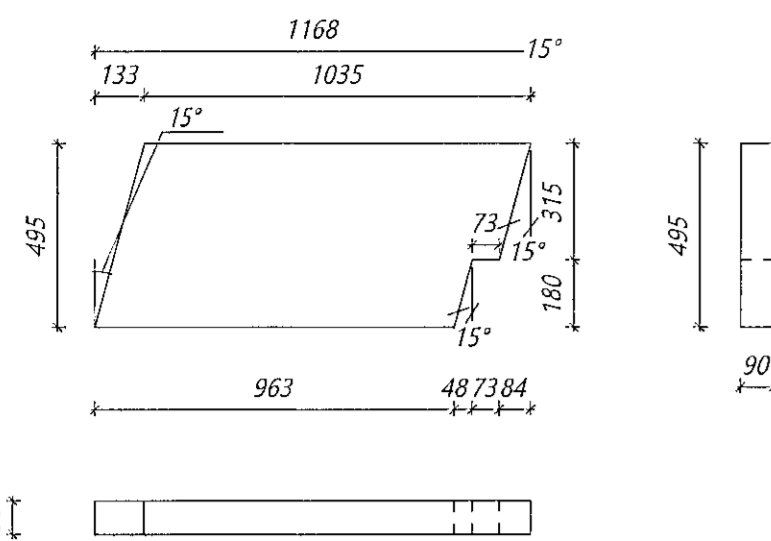


Nr. 228 PG Þakgluggi
 Límré: 90*495, L=1168 mm
 Samtals: 4 stk.

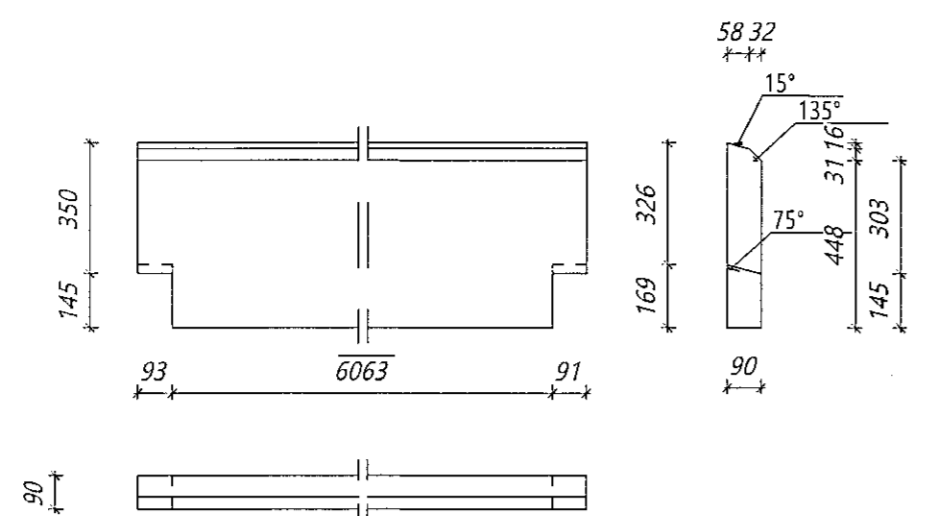


Nr. 234 PG Þakgluggi
 Límré: 90*495, L=6247 mm
 Samtals: 1 stk.

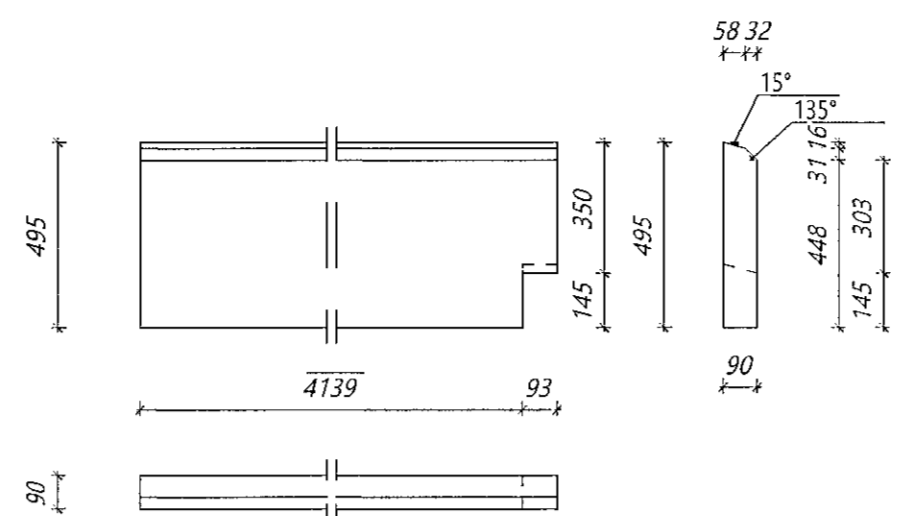


Nr. 238 PG Þakgluggi
 Límré: 90*495, L=4232 mm
 Samtals: 1 stk.

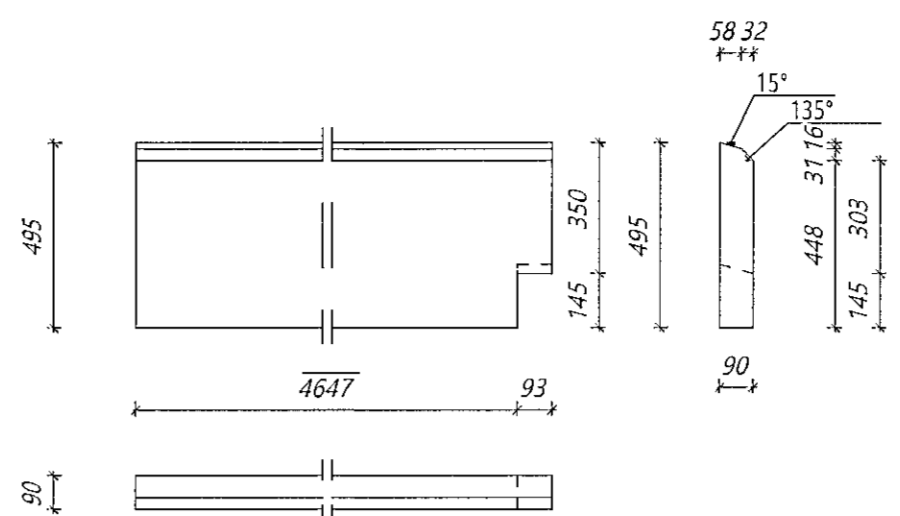


Nr. 242 PG Þakgluggi
 Límré: 90*495, L=4740 mm
 Samtals: 2 stk.

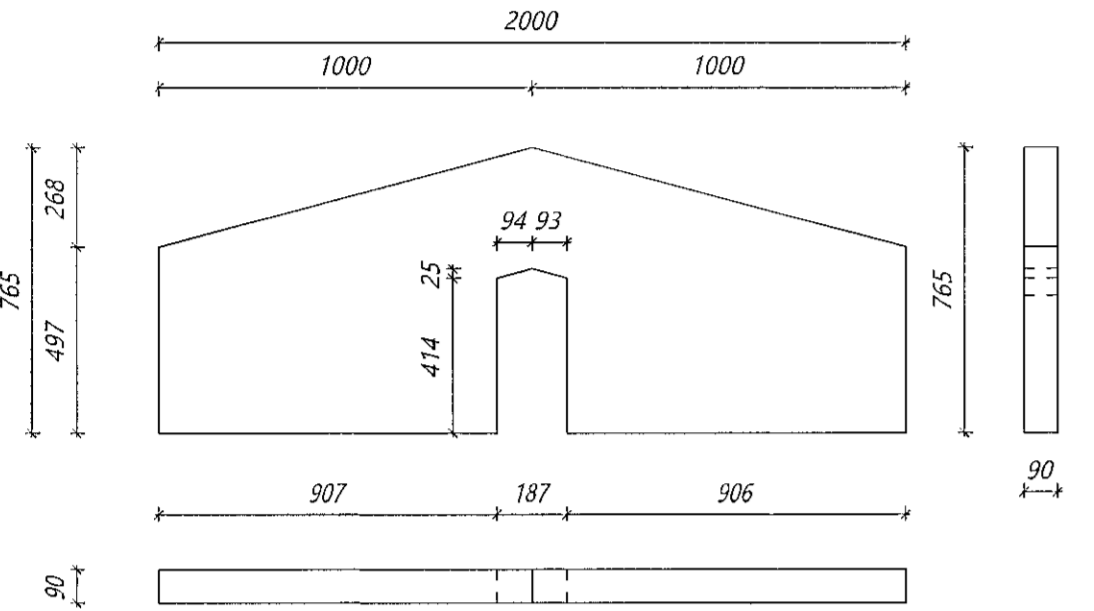


Nr. 230 PG Þakgluggi
 Límré: 90*765, L=2000 mm
 Samtals: 5 stk.

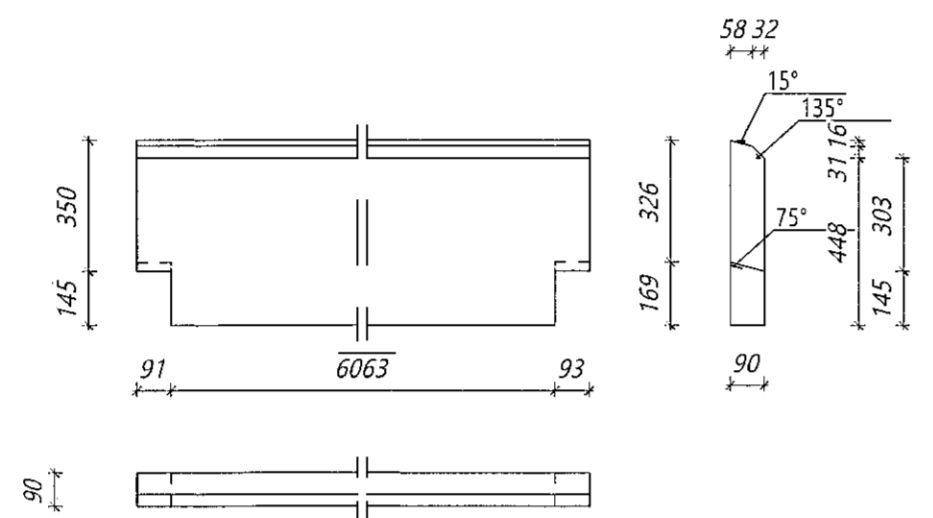


Nr. 235 PG Þakgluggi
 Límré: 90*495, L=6247 mm
 Samtals: 1 stk.

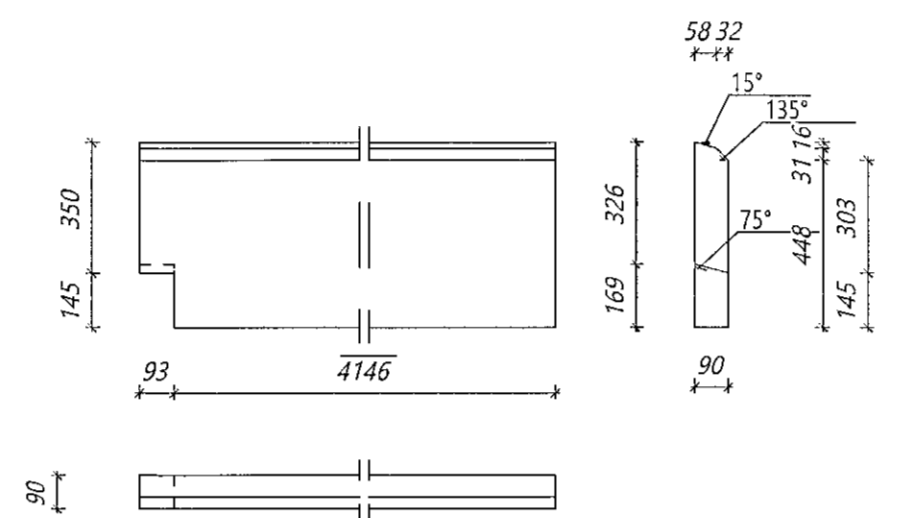


Nr. 239 PG Þakgluggi
 Límré: 90*495, L=4239 mm
 Samtals: 4 stk.

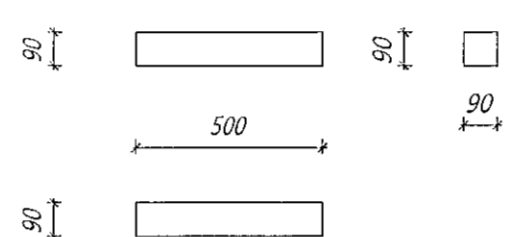


Nr. 125 HB Hurðabiti
 Límré: 90*90, L=500 mm
 Samtals: 32 stk.

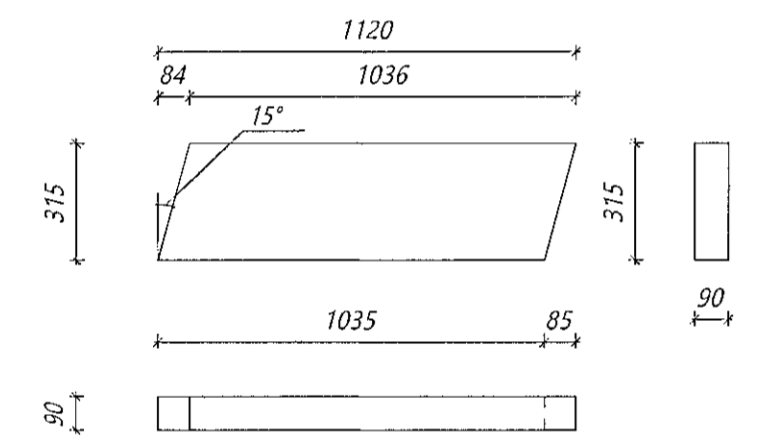


Nr. 231 PG Þakgluggi
 Límré: 90*315, L=1120 mm
 Samtals: 2 stk.

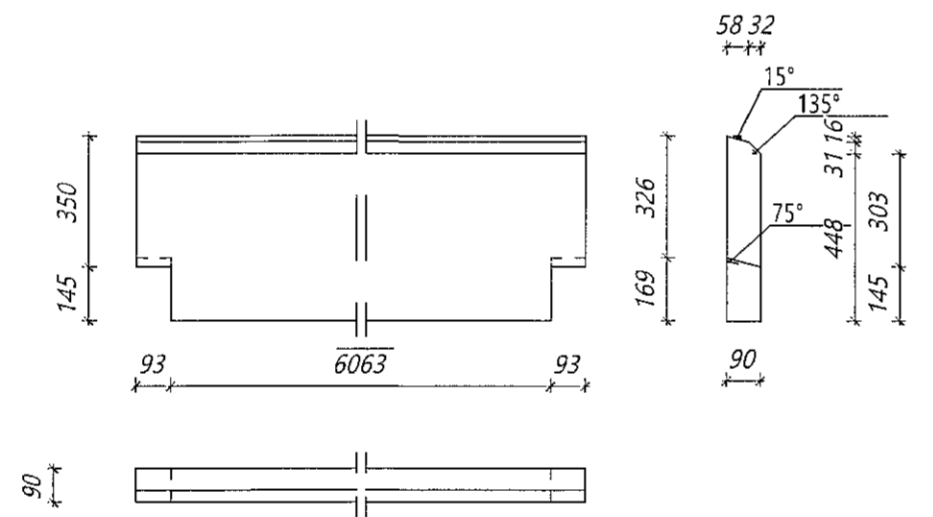


Nr. 236 PG Þakgluggi
 Límré: 90*495, L=6249 mm
 Samtals: 4 stk.

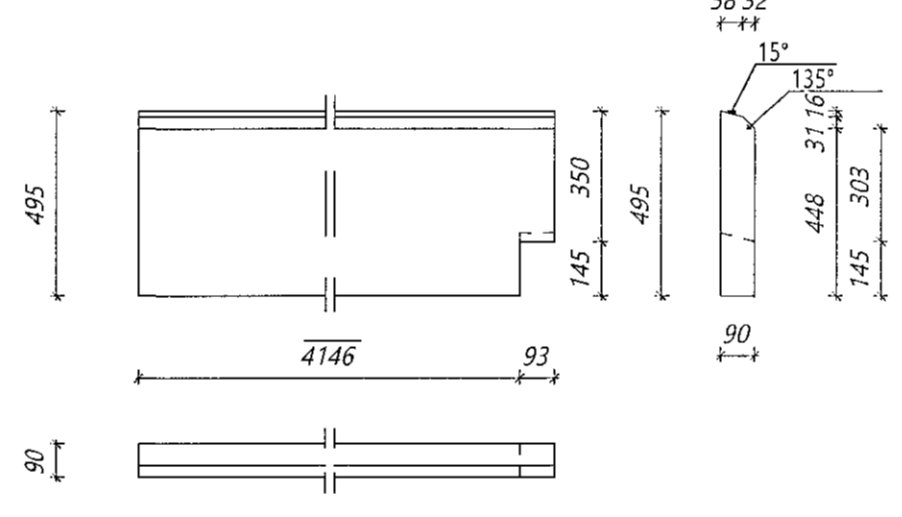


Nr. 240 PG Þakgluggi
 Límré: 90*495, L=4239 mm
 Samtals: 4 stk.

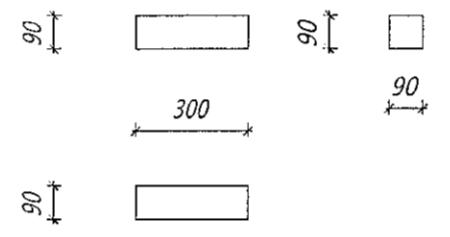


Nr. 226 HB Hurðabiti
 Límré: 90*90, L=300 mm
 Samtals: 2 stk.

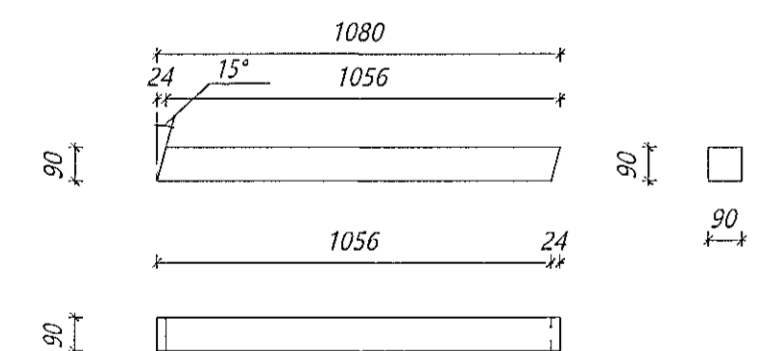


Nr. 232 PG Þakgluggi
 Límré: 90*90, L=1080 mm
 Samtals: 4 stk.

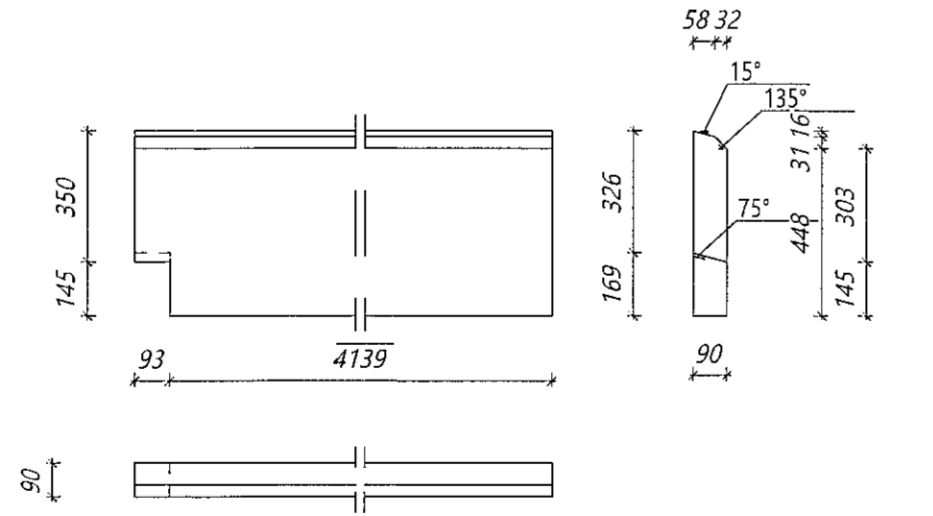

Nr. 237 PG Þakgluggi
 Límré: 90*495, L=4232 mm
 Samtals: 1 stk.

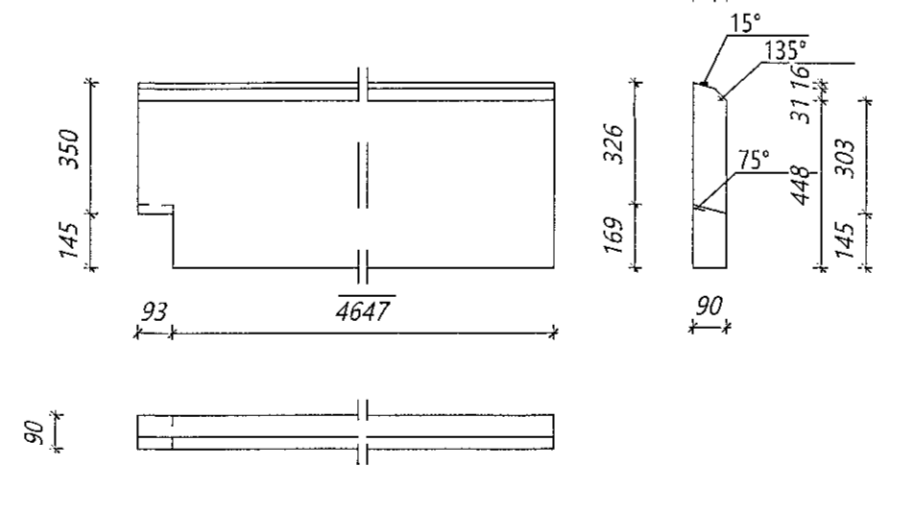

Nr. 241 PG Þakgluggi
 Límré: 90*495, L=4740 mm
 Samtals: 2 stk.

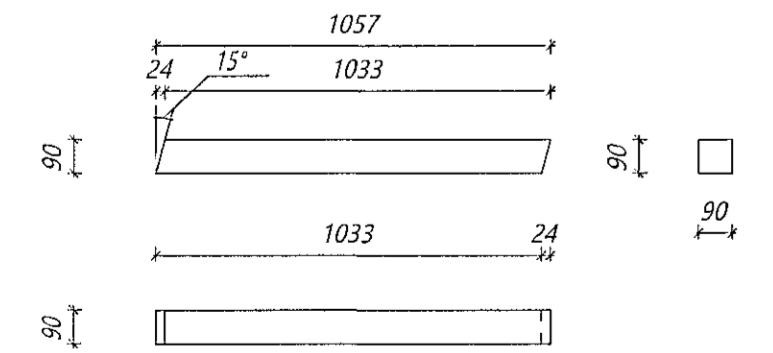

Nr. 233 PG Þakgluggi
 Límré: 90*90, L=1057 mm
 Samtals: 10 stk.

Teikningaskrá - aðalteikningar				L203370
Nr.	Heiti	Kvæði	Útgáfud.	
18.480	Grunnmyndir og lýðingarskýring	1:100	23.06.2021	
18.481	Grunnmýndir 2. hæð og smá	1:100	23.06.2021	
18.483	Líftögnarmúr, smá C-C og skemmtisartilla	1:100	23.06.2021	
18.484	Áfströkmýnd	1:500	23.06.2021	

Skýringar
 Gilt mátt eru í mm nema annað sé tekið fram

Útg.	Dags.	Breyting	Br. af

LímréVirnet
 Byggingaæðli - Umhúllir 2 - 110 Reykjavík
 Sími: 40510-1160 - Sími: 412 5800

Heiti verkefna
Álfhella 15 Hafnarfirði
Atvinnuhúsnæði

Heiti teikningar
Límré framleiðsluteikningar

Teiknað af: LBS	Mækkvæði: 1:20	Verkúmer: DL21 042
Vefnað af: BI	Dagsetning: 13.06.2022	Bl. af teikningu: 1

Nafn höfundar
 Bjarni Ingi Bergsson
 Byggingartæknifræðingur
 Kt. 030861-2729

Dags. áttunnar
 16/6 2022

395

Bláskrá A1