AFSTÖÐUMYND , GRUNNMYND. 1:500

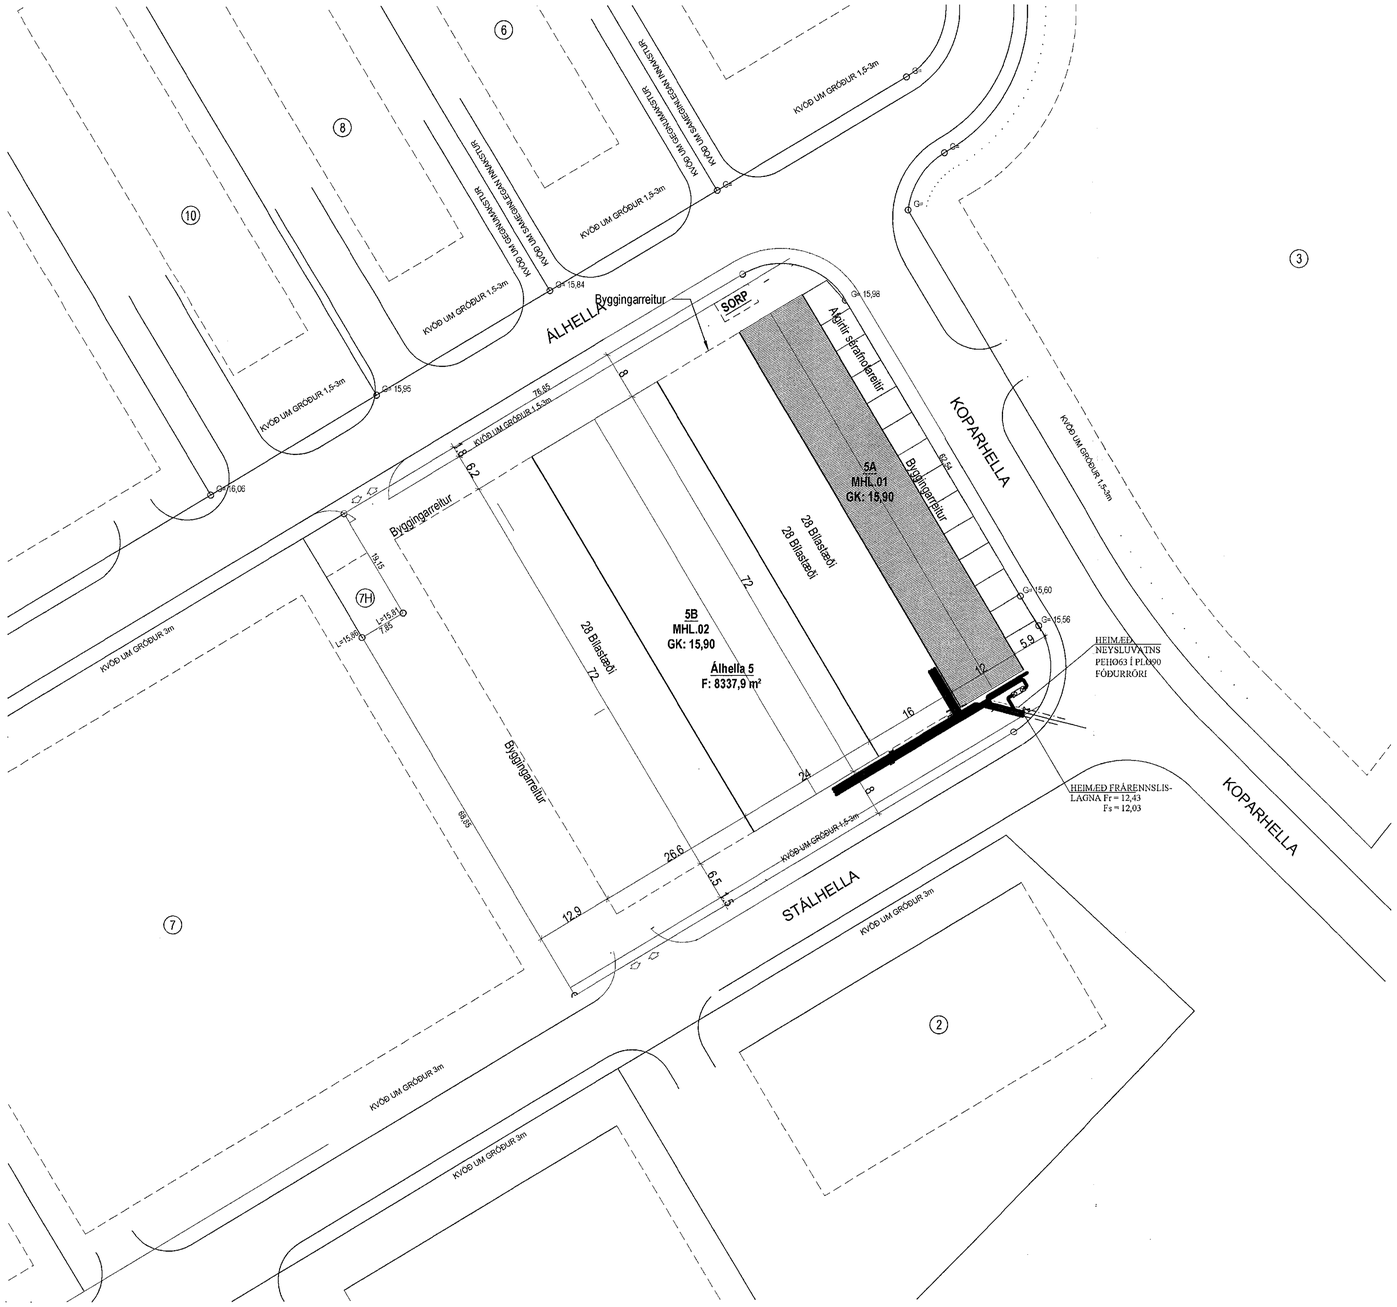

Samþykkt þann
18. jan. 2023
fh. byggingarfulltrúans í Hafnarfirði
Róbert A. Róbertsson

JÓN KRISTJÁNSSON BYGGINGARVERKFRÆÐINGUR
KT: 210754-4829

BREYTINGAR

TILVÍSANIR:

SKÝRINGAR..... SJÁ TEIKN. NR. 2-01

Reikn.	JKR	Okt. '22	Útgáfa:	20.12.2022
Teikn.	VP	Okt. '22	Kvarði:	1:500
Ath.				
Samþ.				

ÁLHELLA 5A - Mhl. 01
Hafnarfirði

Nr. 2-02

Verkhluti
FRÁRENNSLISLAGNIR Í GRUNNI, GRUNNMYND, HEIMÆÐAR V.H. OG FRÁR. AFSTÖÐUMYND OG FL.

Verkfræðistofa
Jóns Kristjánssonar ehf
Bildshöfða 12
110 Reykjavík
Sími: 537-0002 Gsm: 772-3154
Kt: 540817-0300
Netfang: jokris54@gmail.com