
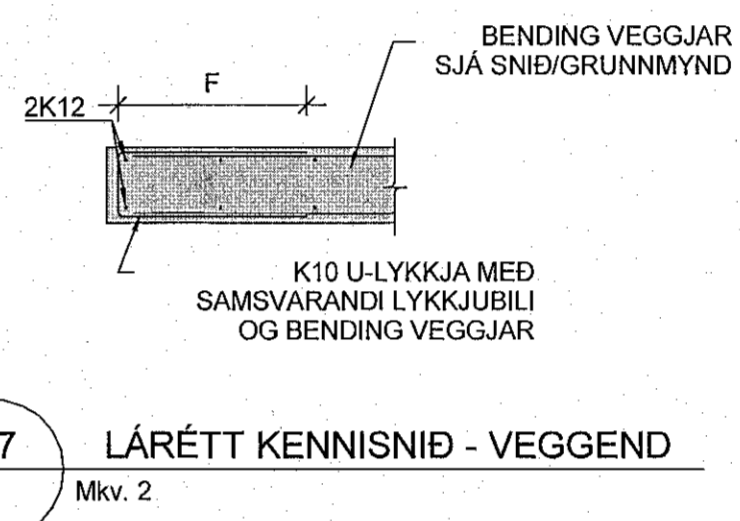
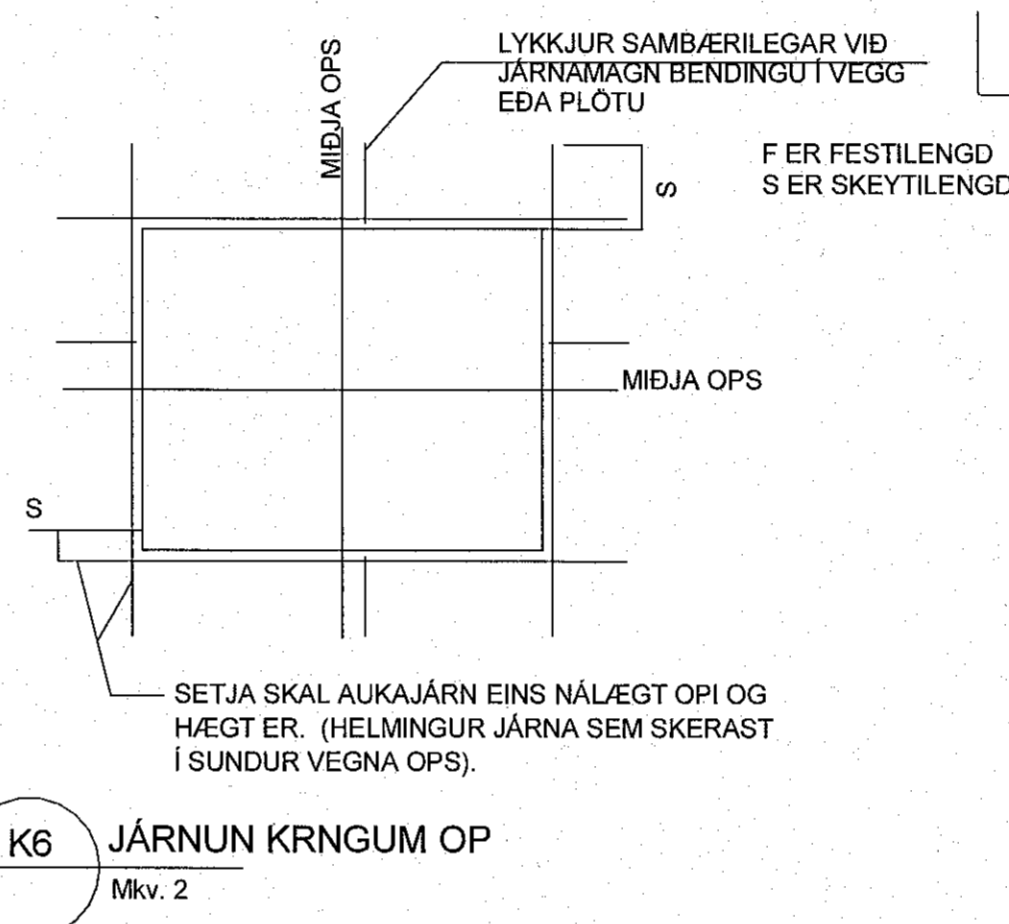
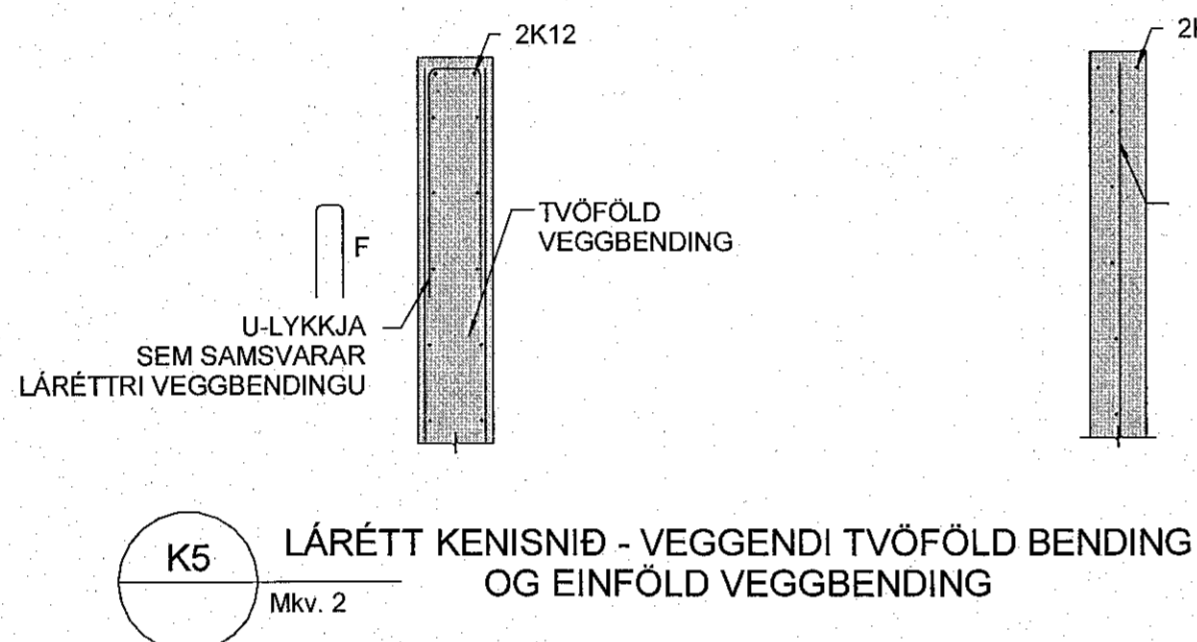


SE EKKI ANNARS GETIÐ KOMI AUKALEGA JÄRN UMHVERFIS GLUGGA, HURÐIR OG OP Í PLOTUM OG VEGGJUM ER SVARA TIL ÞEIRRA JÄRNA SEM KLIPPT ERU Í SUNDUR, ÞÓ ALDREI MINNA EN 2 K12.

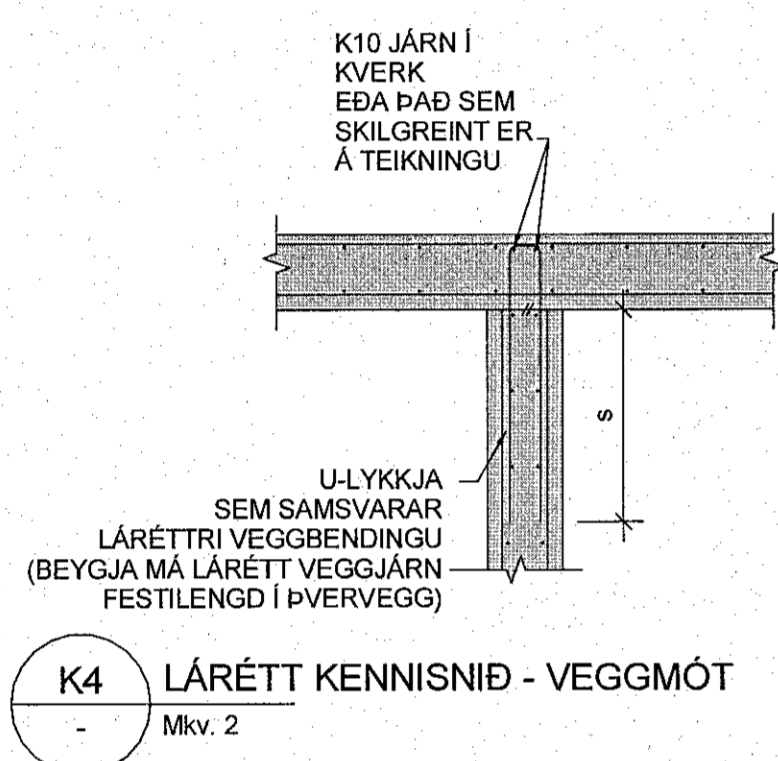

1 Kennisnið
1 : 20

NR.	BREYTING	DAGS	BY
A	Verkeigning	2022-12-22	JpF

DAGS F.H. VERKFRÆÐISTOFU REYKJAVÍKUR:
Jón Þór Halldórsson kt:2009775059

DAGS HÖNNUNARSTJÓRI:
KRISTINN RAGNARSSON KT. 120162659

Verkfræðistofa REYKJAVÍKUR
FÍSKISLÓÐ 75, 101, REYKJAVÍK KT: 560415-0600

VERK:
Glimmerskarð 2-6
221, Hafnarfjörður

TEIKNING:
BURÐARVIRKI
Kennisnið

VERKNR.: **22094** MKV.: **1 : 20**

HANNAÐ: **MM** TEIKNAD: **ASt** YFIRFARID: **JpF**

DAGS: **2022-12-22** TEIKNING NR: **B400** ÚTGÁFA NR.: **A**