


Samþykkt þann
19. jan. 2023
Ragnheiður Ragnarsdóttir
Ragnheiður Ragnarsdóttir

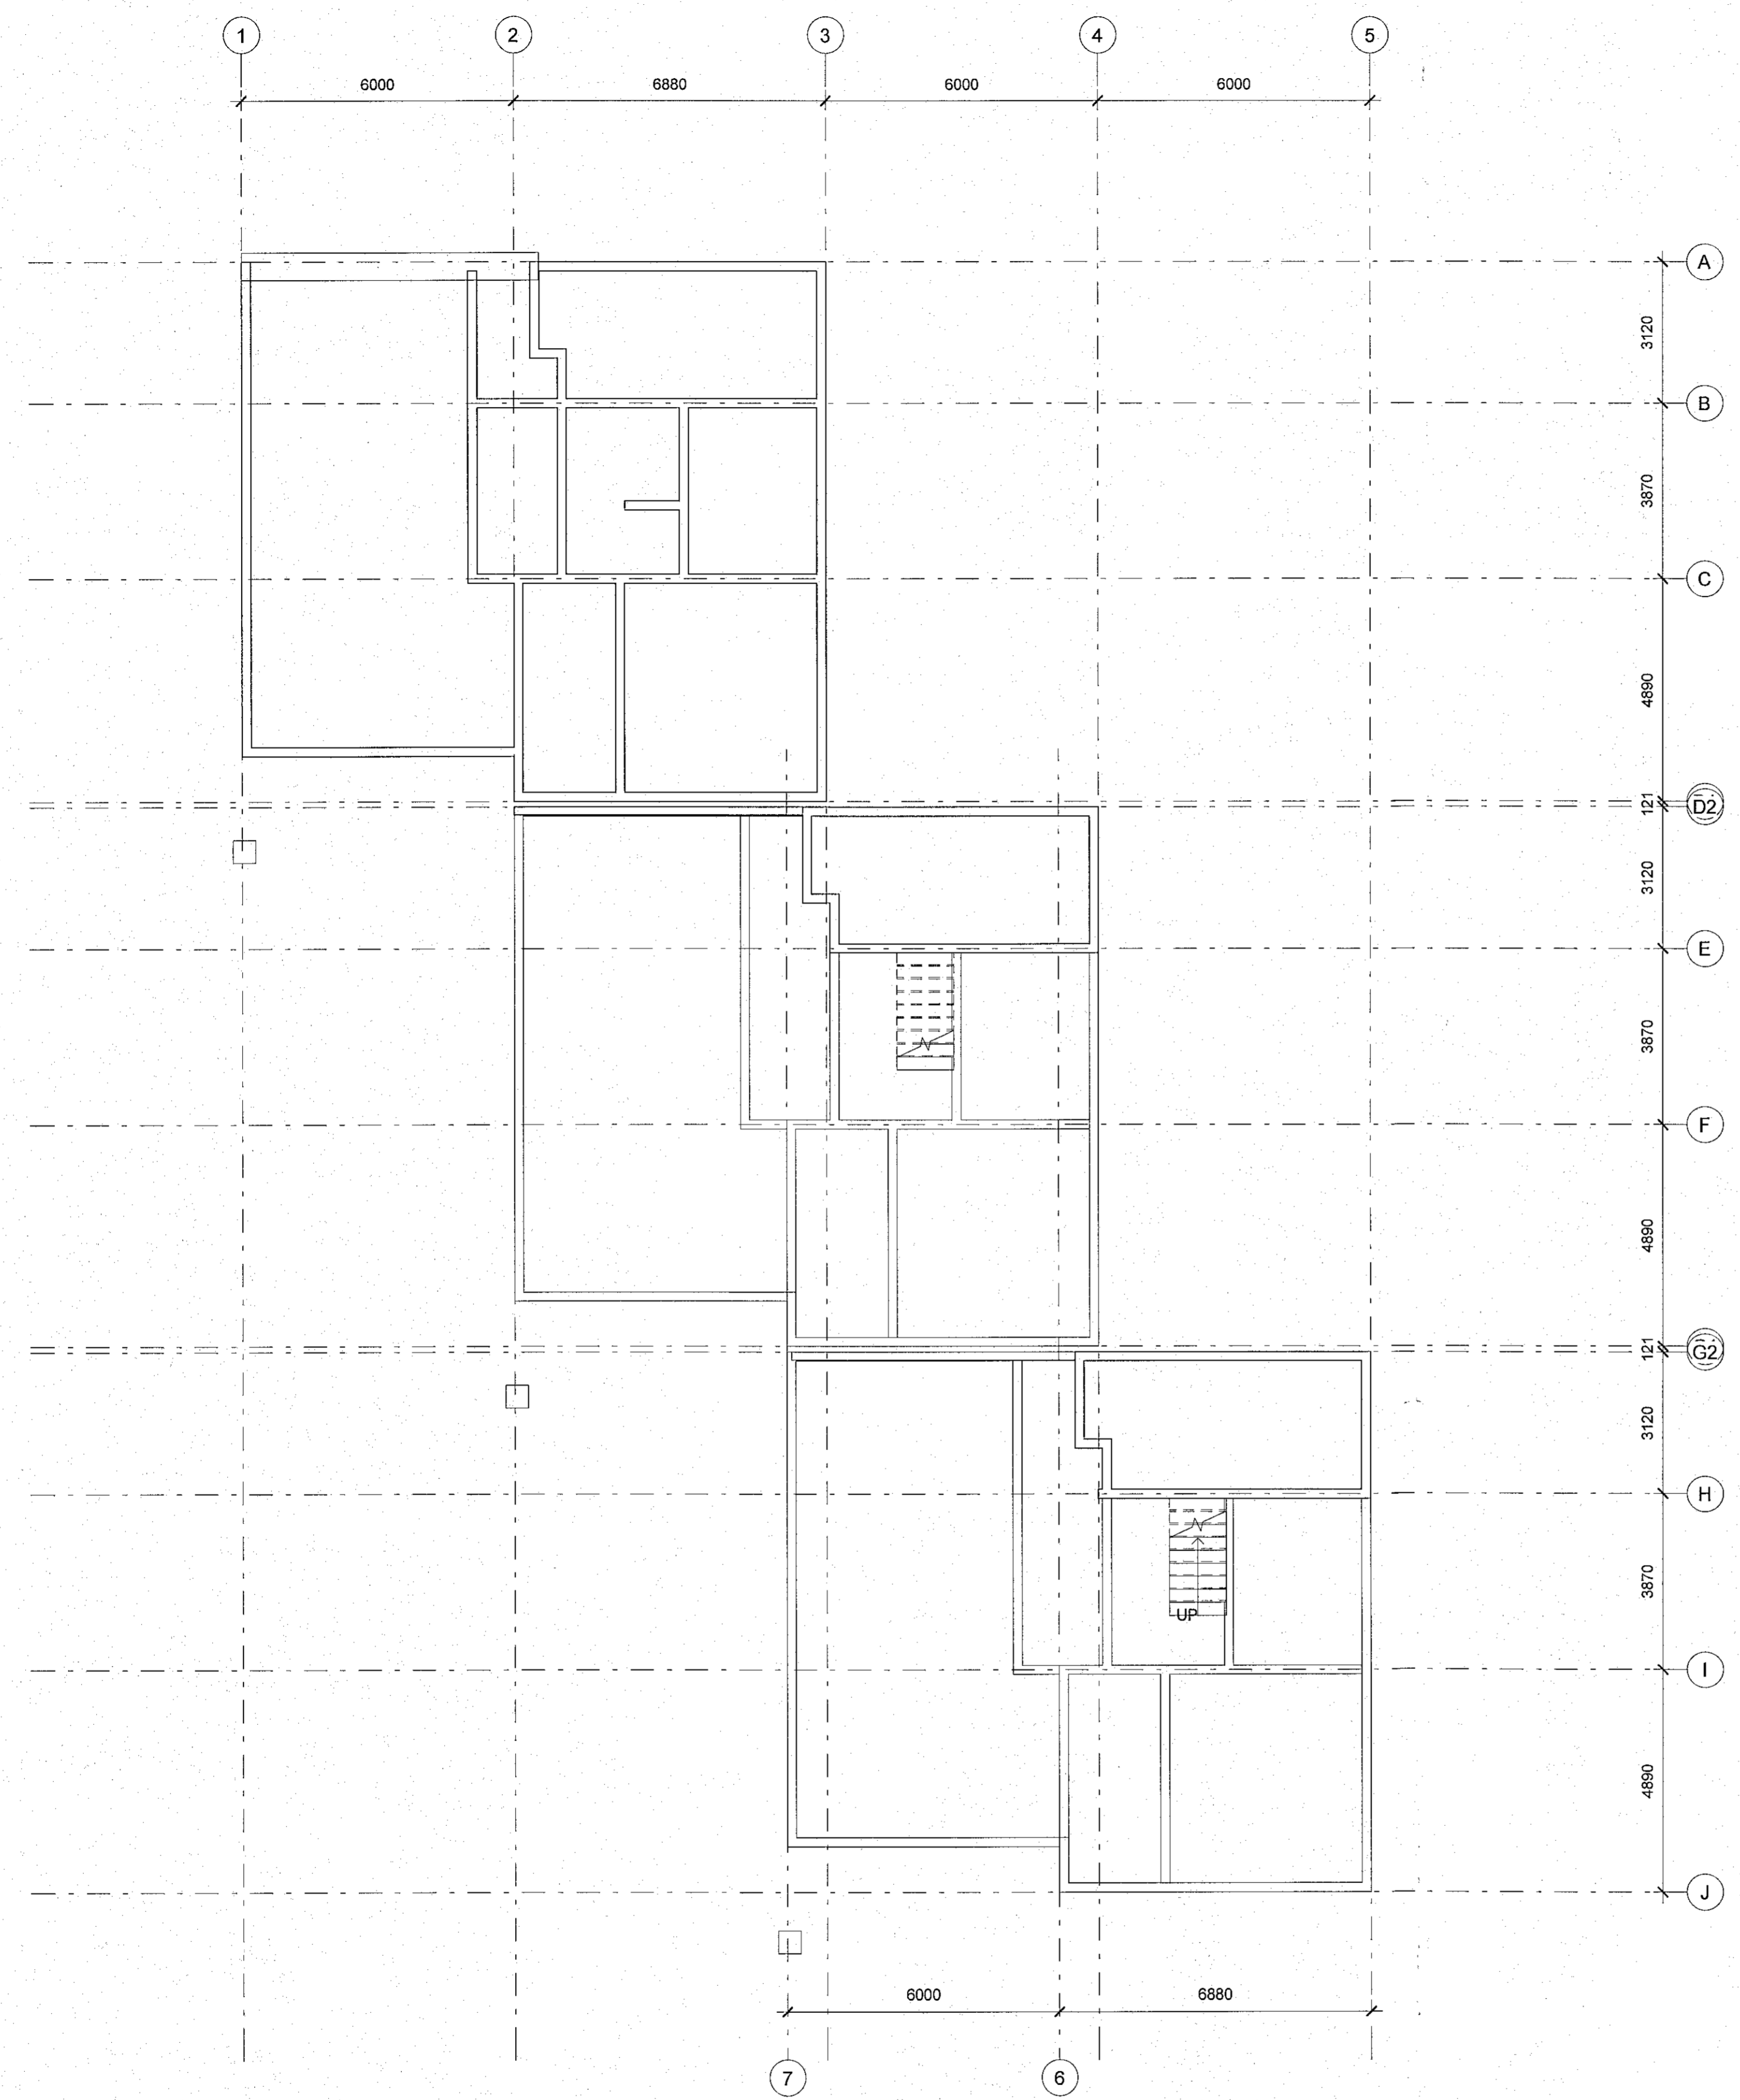

1 000- Undirstöður Yfirlit
1:100

NR.	BREYTING	DAGS	BY
A	Verkeikning	2022-12-22	JPF

DAGS F.H. VERKFRÆÐISTOFU REYKJAVÍKUR:
Jón Þór Ragnarsdóttir - kt. 2009775059

DAGS HÖNNUNARSTJÓRI:
KRISTINN RAGNARSSON KT. 1: 2009775059

**Verkfræðistofa
REYKJAVÍKUR**

FÍSKISLÓÐ 75, 101, REYKJAVÍK KT: 560415-0600

VERK:
**Glimmerskarð 2-6
221, Hafnarfjörður**

TEIKNING:
**BURÐARVIRKI
Undirstöður yfirlit**

VERKNR.: **22094** MKV.: **1 : 100**

HANNAÐ: **MM** TEIKNAD: **AST** YFIRFARID: **JPF**

DAGS: **2022-12-22** TEIKNING NR: **B100** ÚTGÁFA NR.: **A**