


Samþykkt þann
 19. jan. 2023
 Dr. Jónbjörgur Halldórsson / Hafnarfirði
 Robert A. Robertsson

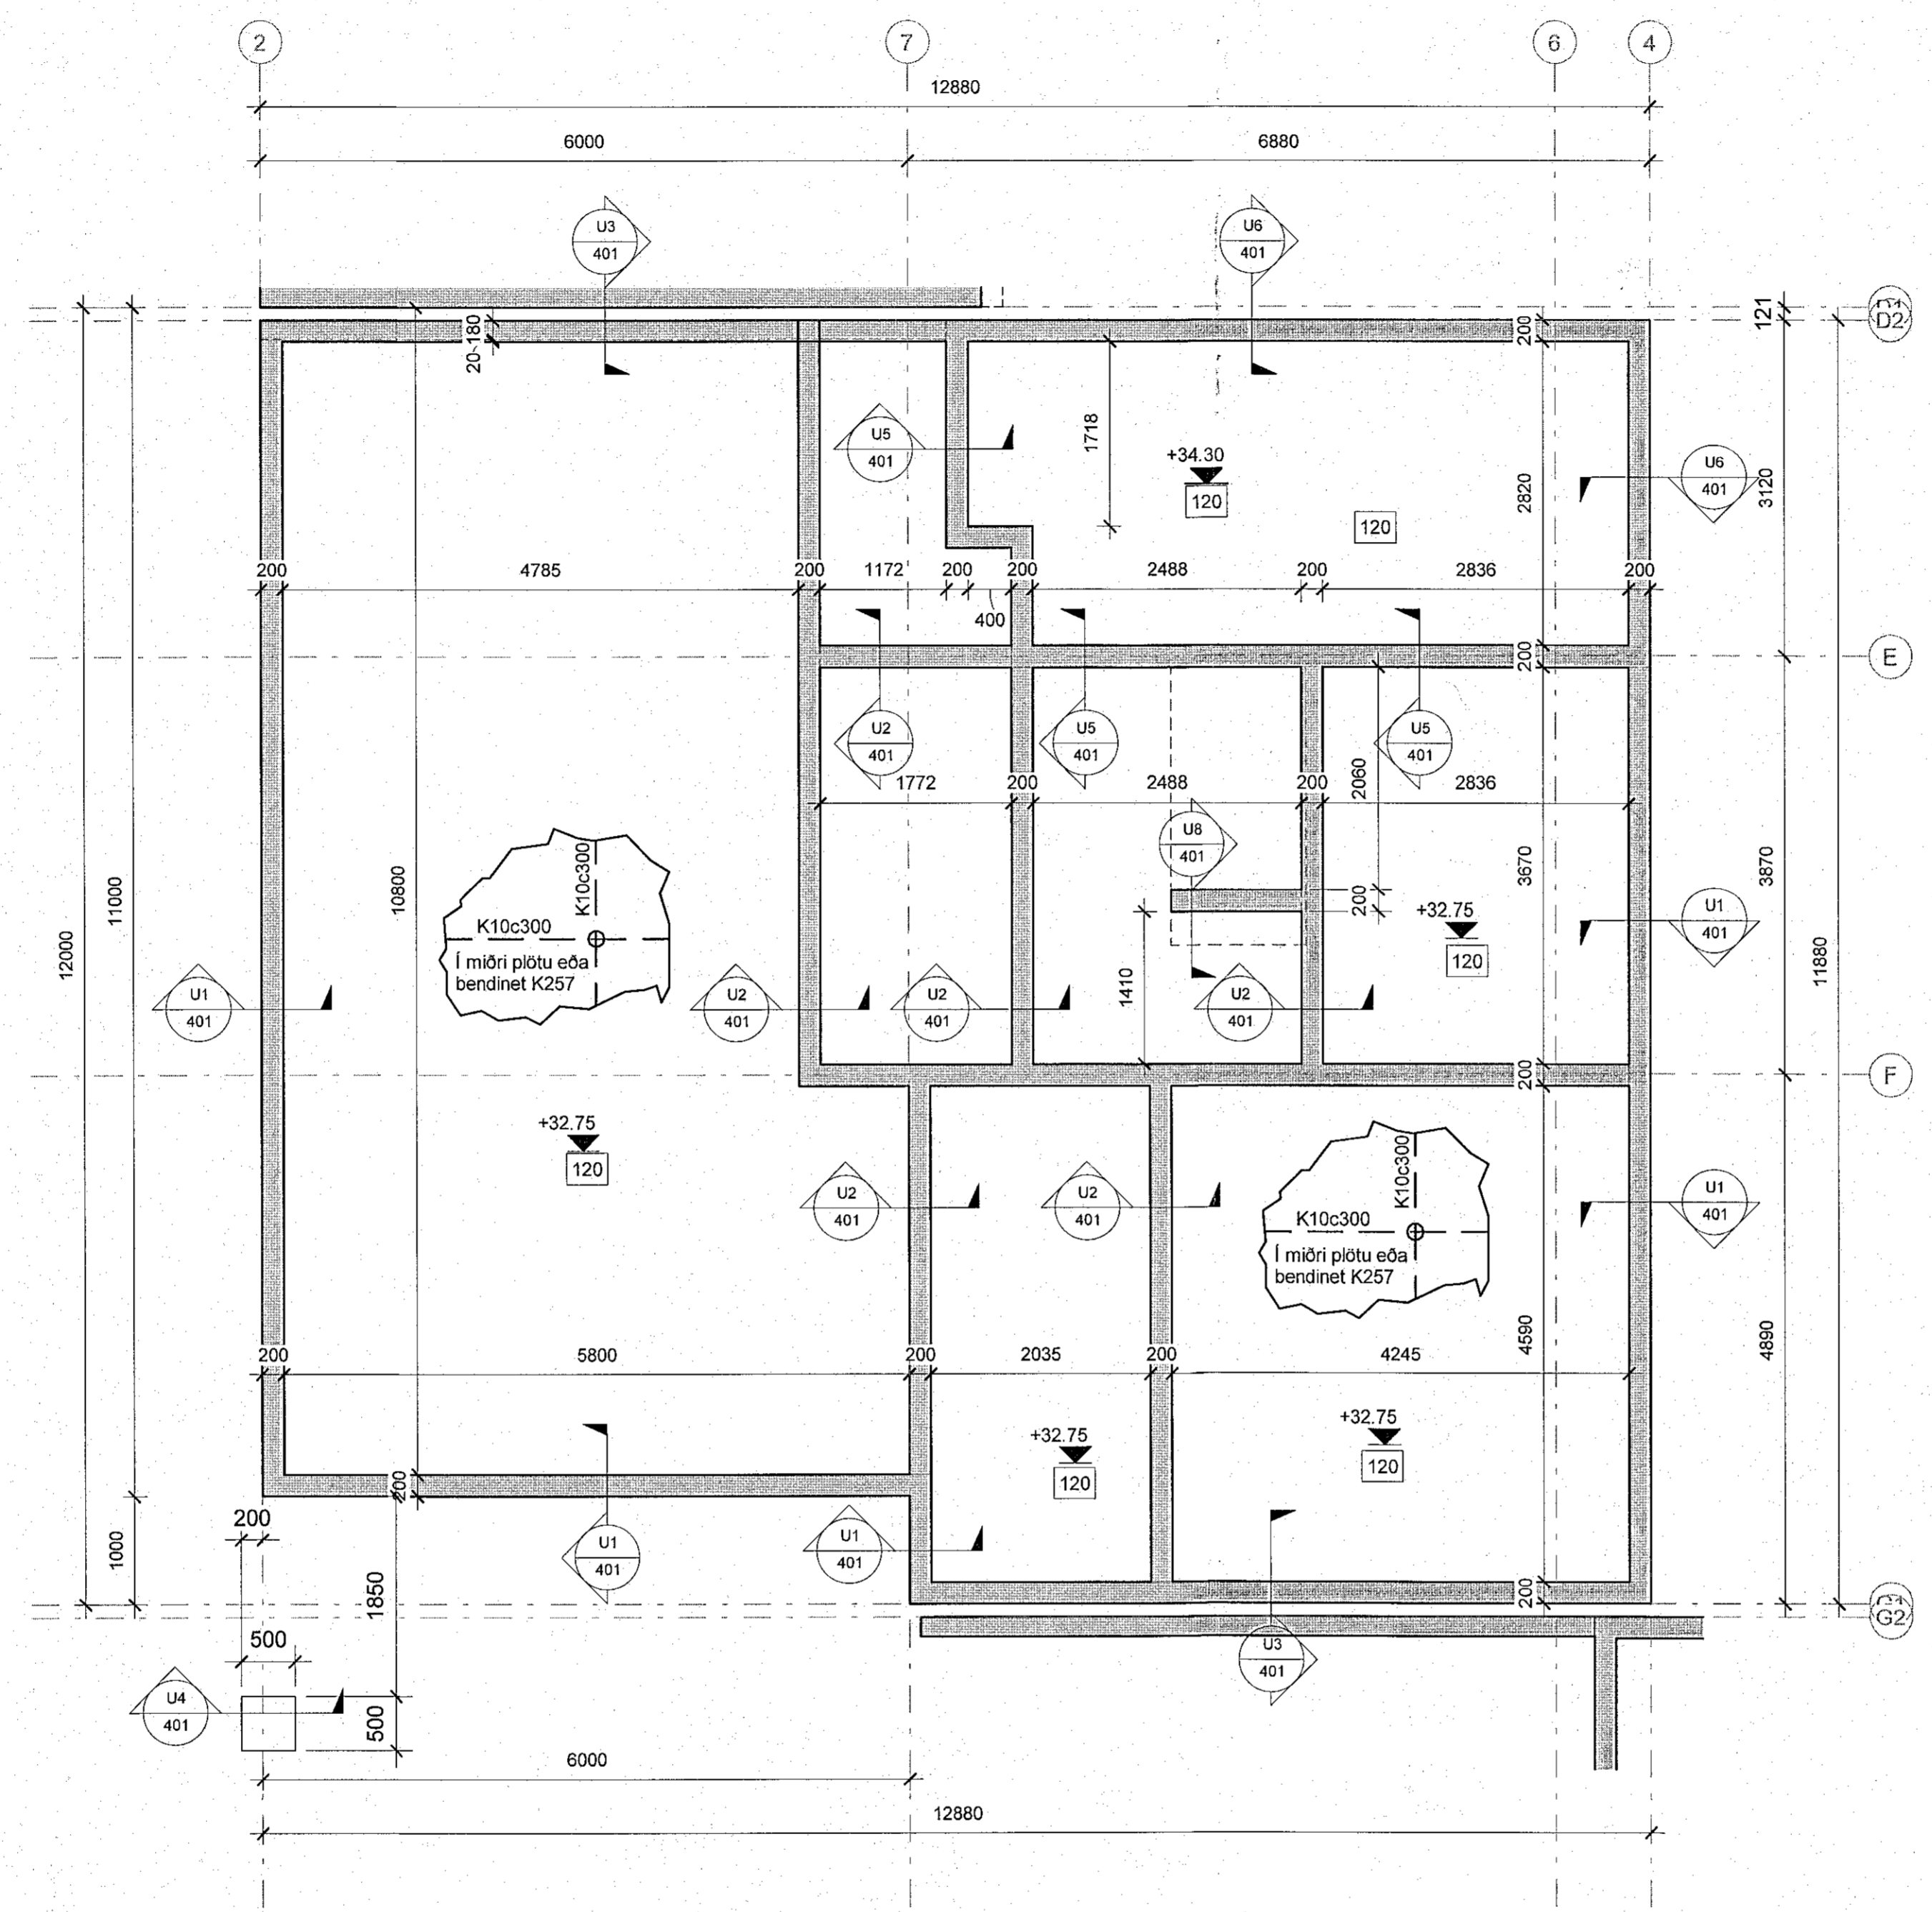

1 002- Undirstöður Hús Nr.4
 1 : 50

NR.	BREYTING	DAGS	BY
A	Verkeiðning	2022-12-22	JpF

DAGS	F.H. VERKFRÆÐISTOFA REYKJAVÍKUR Jónbjörgur Halldórsson kt: 2009775059
DAGS	HÖNNUNARSTJÓRI: KRISTINN RAGNARSSON KT. 121331669
Verkfræðistofa REYKJAVÍKUR	
FISKISLÓÐ 75, 101, REYKJAVÍK KT: 560415-0600	
VERK: Glimmerskarð 2-6 221, Hafnarfjörður	
TEIKNING: BURÐARVIRKI Undirstöður - Hús nr.4 Grunnmynd	
VERKNR.: 22094	MKV.: 1 : 50
HANNAÐ: MM	TEIKNAD: ASt
DAGS: 2022-12-22	YFIRFARID: JpF
TEIKNING NR: B103	ÚTGÁFA NR.: A