



Dæmigerð tenging á ofni séð aftan frá

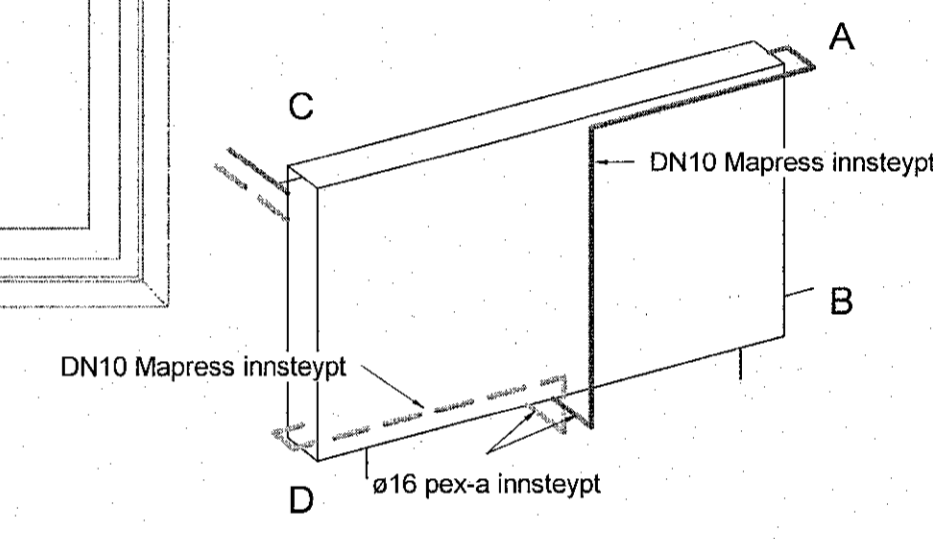

- Gólfhiti
- Srijöbræðsla
- Hitakerfi framrás
- Hitakerfi bakrás

Ómerktur hringur táknar að lofn færist upp eða niður innan hæðar.
Hringur merktur PU, PN eða PU/PN táknar að lofn færist upp eða niður á milli hæða.
T.K - Aætlaður topp kóti
B.K - Botnkóti

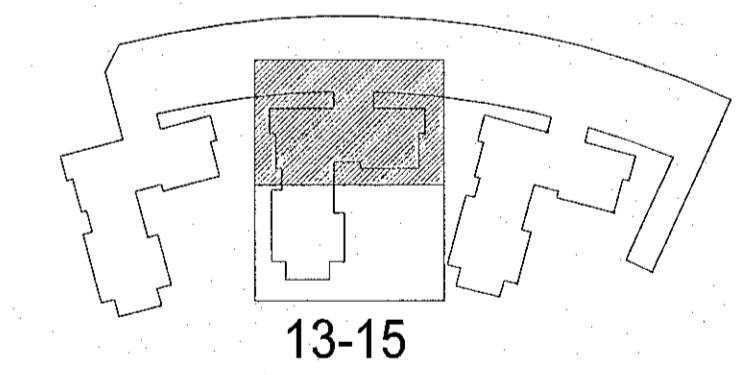

Hringhamar 13-15
221 Hafnarfjörður

Lagnir og loftræsikerfi
Hitakerfi
Grunnmynd 2.hæð

TEIKNUNUMÉR	BLAÐSTJÓRN	HANNAÐ	ÓIB
9354-001	A1	TEIKNAR	UDB
02_2_43_31		YFIRFARIR	KAB
DAGS.	MELKVARÐI	ÚTGAFA	
08.12.2022	1:50	A	