



Útg.	Dags.	Skýring	Brafi:	Yfirf.
A	08.12.2022	Verkefning		

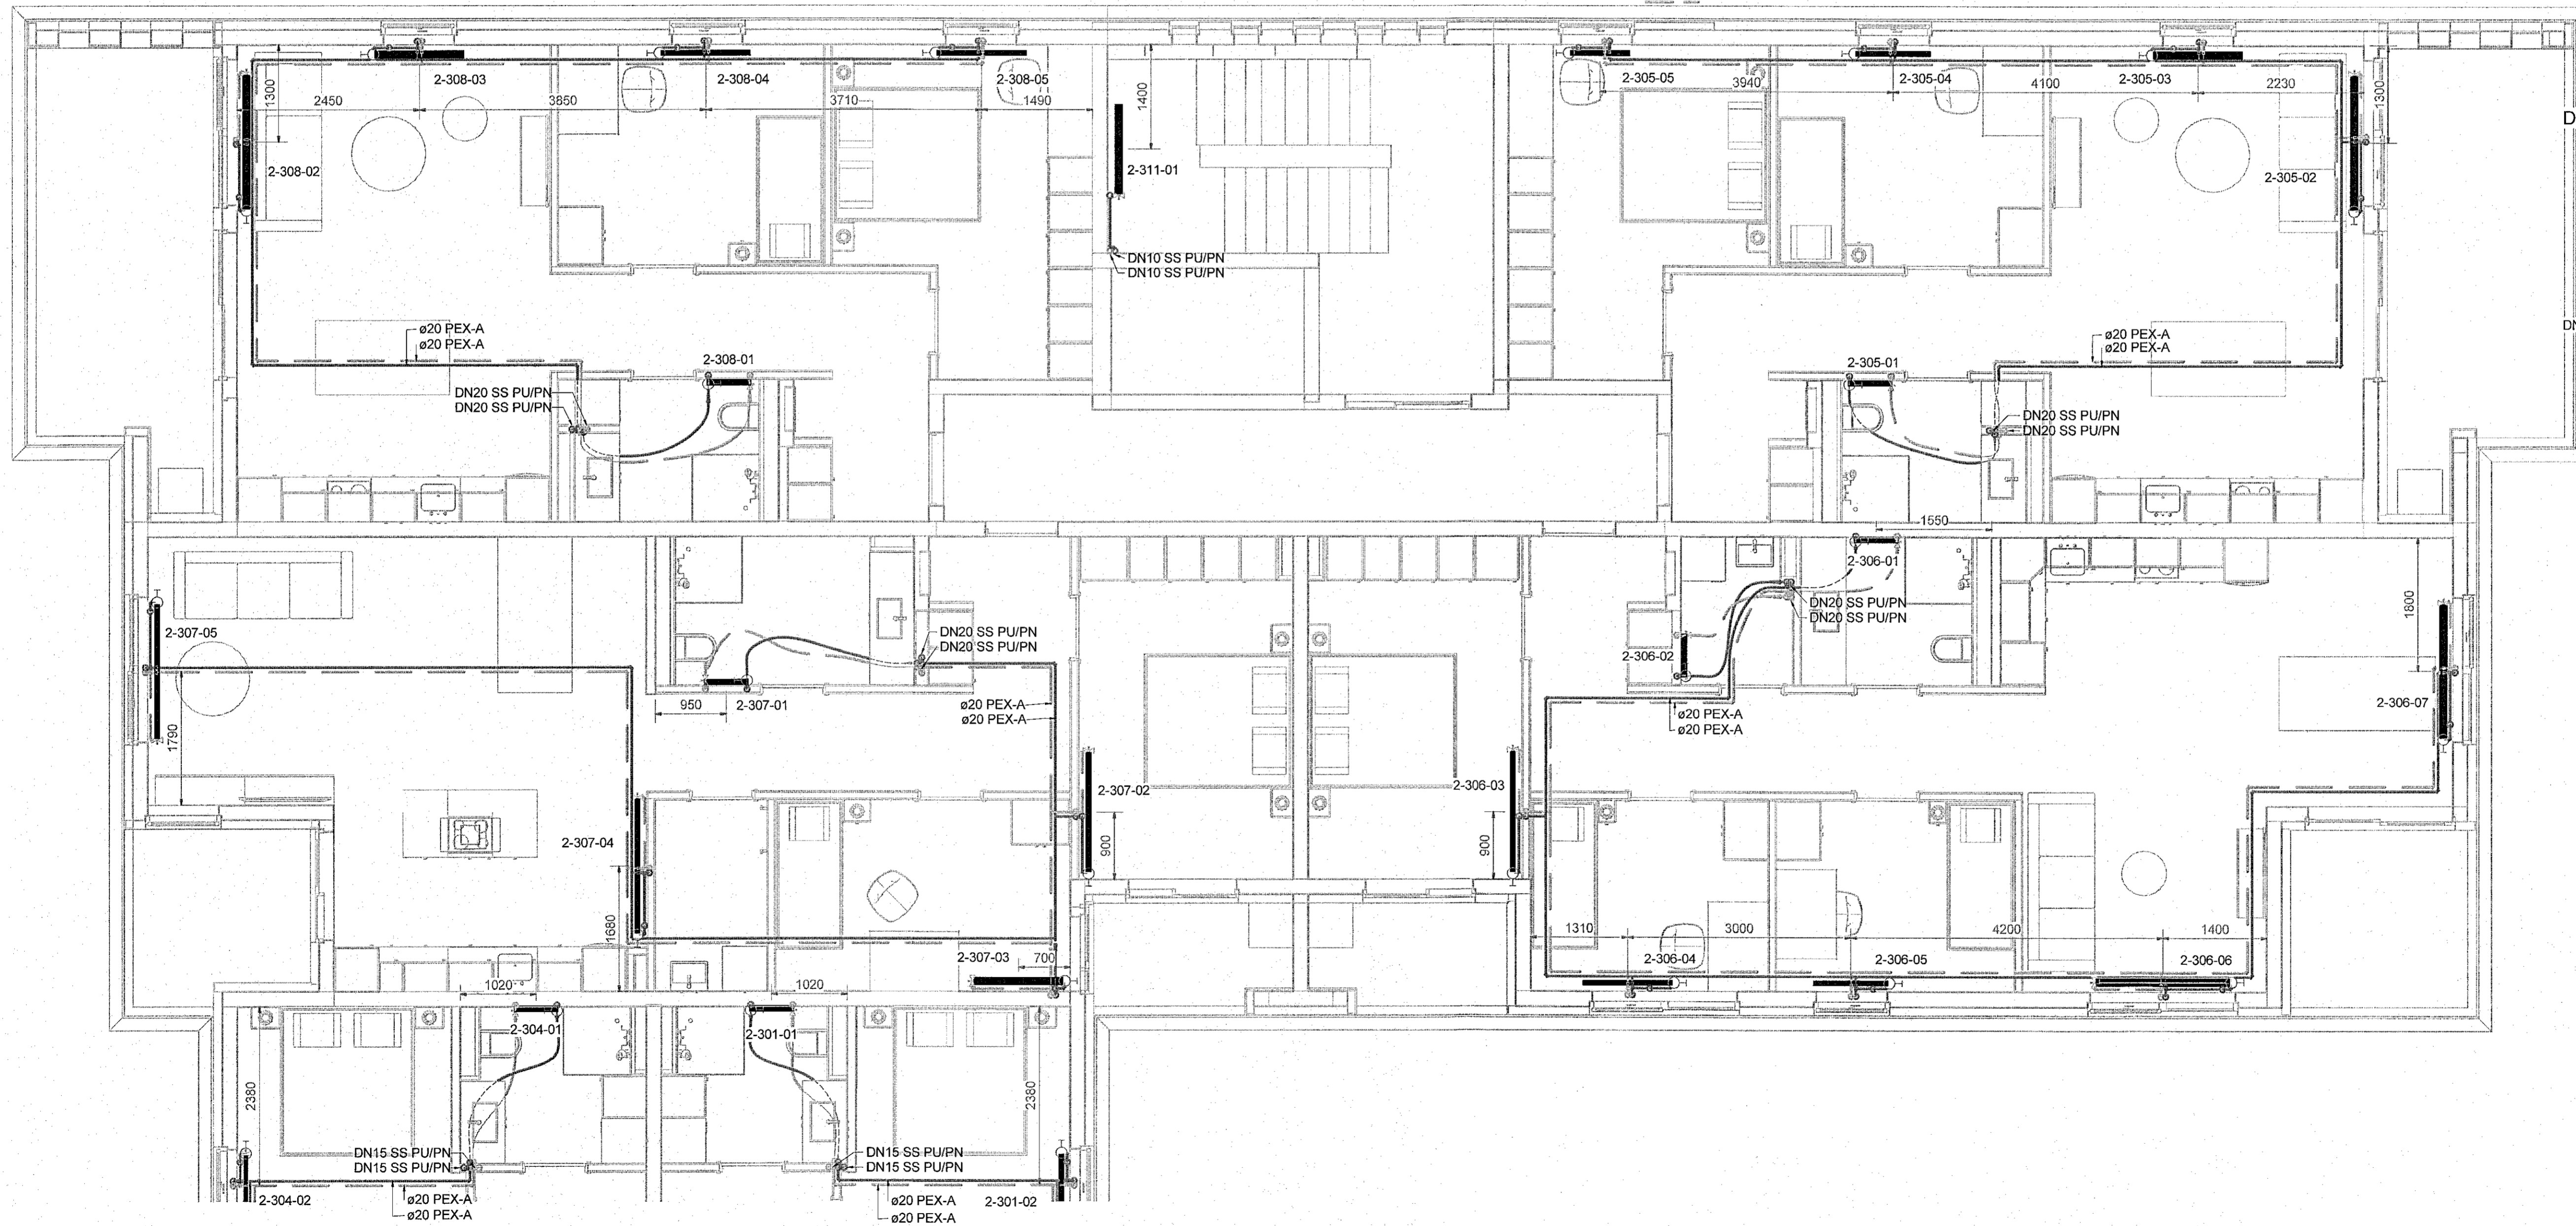


Dæmigerð tenging á ofni séð aftan frá

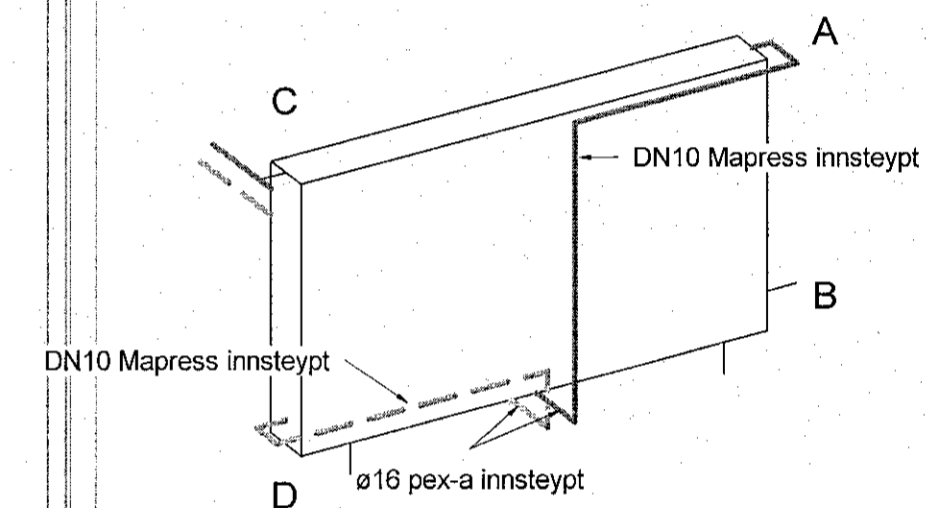

- Gólfhliti
- Snjóbræðsla
- Hitakerfi framrás
- Hitakerfi bakrás

Ómerktur hringur táknar að lögn færist upp eða niður innan hæðar.
Hringur merktur PU, PN eða PU/PN táknar að lögn færist upp eða niður á milli hæða.

T.K - Áætlaður topp kóti
B.K - Botnkóti

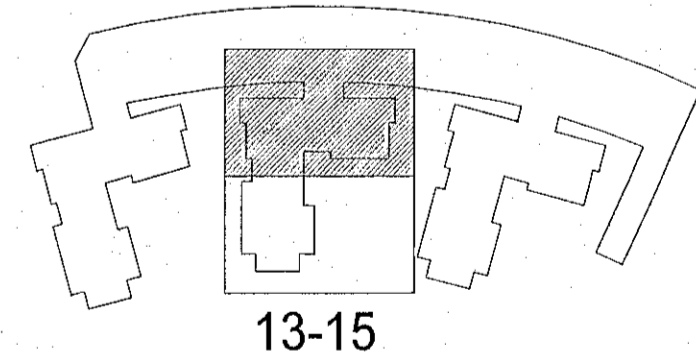

Hringhamar 13-15
221 Hafnarfjörður

Lagnir og loftræsikerfi
Hitakerfi
Grunnmynd 3.hæð

TEKNIÐUMER	BLADSTÆRD	HANNAÐ	ÓIB
9354-001	A1	TEKNAÐ	UBB
03_2_43_31		YFIRFARRI	KAB
DAGS.	MELKIVARÐI	ÚTGAFA	
08.12.2022	1 : 50	A	

Útgáfudagur og dagsetning aðlöpunardátar: Frumútgáfa 12.04.2022

Höfundur: Kári Brekason - kt. 071187-2099

Höfundastofa: Haraldur Ingvarsson kt. 030956-3389

