

Samþykkt þann


17. jan. 2023

fr. byggingarfulltrúans í Hafnarfirði  
Róbert A. Róbertsson

Veski: 8.12.2022 16:34:03 Úprentun: 08.12.2022

Útg.	Dags.	Verkefning	Skýring	Br. af:	Yfirf.
A	08.12.2022	Verkefning			


Dæmigerð tenging á ofni séð aftan frá

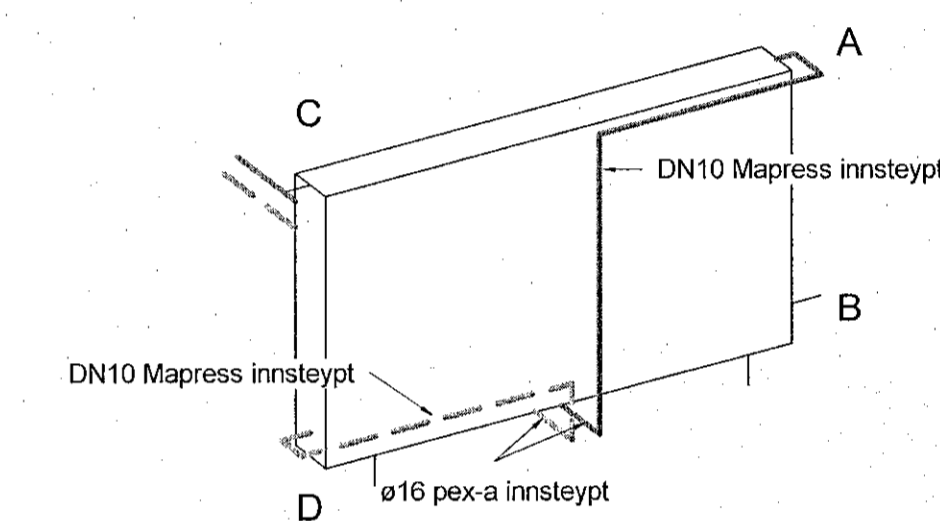

- Gólfhliti
- Snjóbræðsla
- Hitakerfi framrás
- Hitakerfi bakrás

Ómerktur hringur táknar að lagn færist upp eða niður innan hæðar.  
Hringur merktur PU, PN eða PU/PN táknar að lagn færist upp eða niður á milli hæða.

T.K - Áætlaður topp kóti  
B.K - Botnkóti

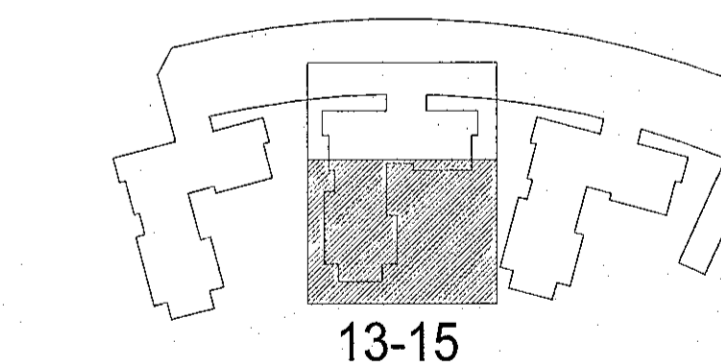

Hringhamar 13-15  
221 Hafnarfjörður

Lagnir og loftræsikerfi  
Hitakerfi  
Grunnmynd 3.hæð

TEKNIÐMÆR	BLAÐSTYRÐ	HANNAÐ	ÓIB
9354-001	A1	TEKNAÐ	UBB
03_2_43_32		YRFARÐ	KAB

DAGS.	MELKVARÐI	ÚTGÁFA
08.12.2022	1 : 50	A

Útgáfunúmer og dagsetning aðalvopndráttar: Frumútgáfa 12.04.2022  
Höfundur: Kári Brekason - kt. 071187-2059  
Hönnunarsjóni: Haraldur Ingvarsson kt. 030956-3389

