



Vesað: 8.12.2022 16:34:13 Uppruni: 08.12.2022

Útg.	Dags.	Skýring	Br.af.	Yfirf.
A	08.12.2022	Verklekking		

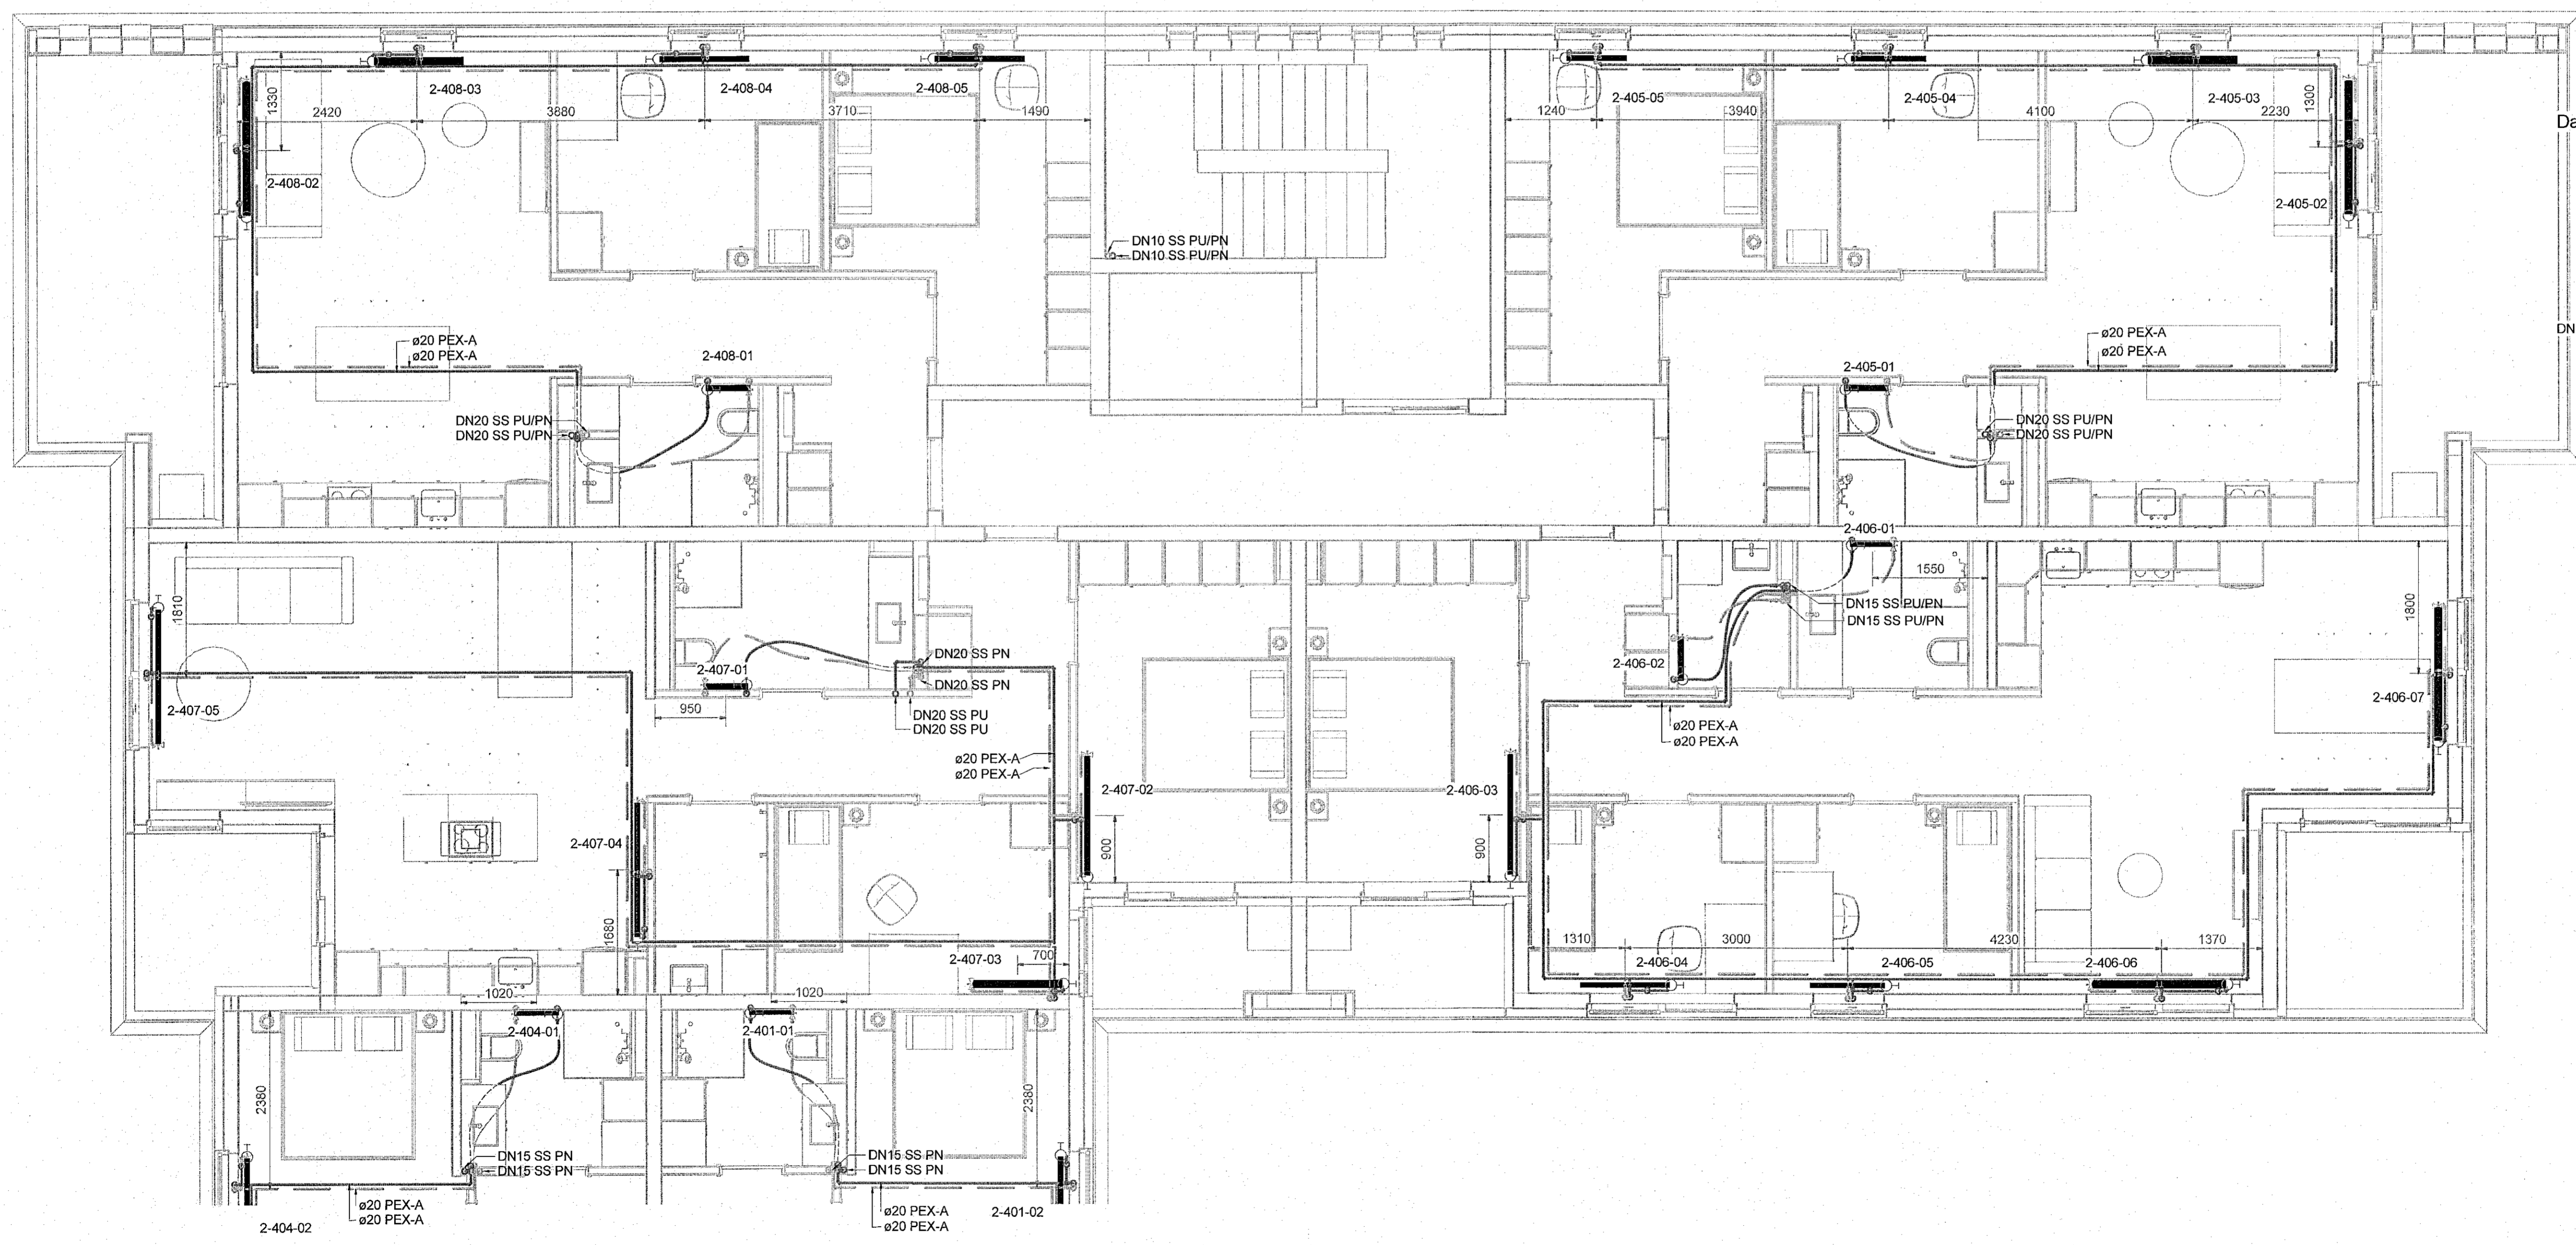



Dæmigerð tenging á ofni séð aftan frá

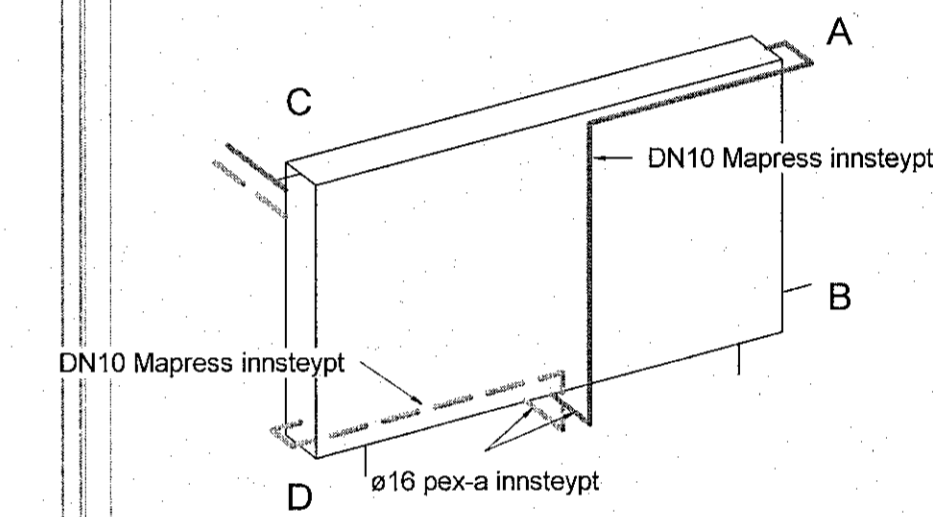

- Gólfhit
- Snyðbræðsla
- Hitakerfi framrás
- Hitakerfi bakrás

Ómerktur hringur táknar að lögn færist upp eða niður innan hasjár.  
Hringur merktur PU, PN eða PU/PN táknar að lögn færist upp eða niður á milli hæða.

T.K - Áætlaður topp kóti  
B.K - Botnkóti

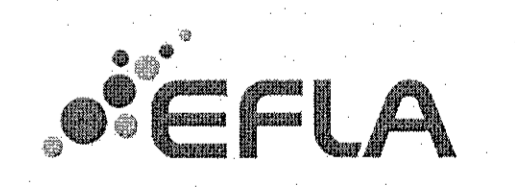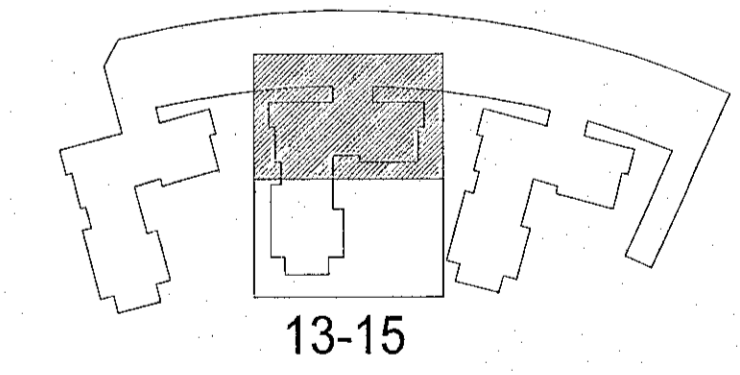

Hringhamar 13-15  
221 Hafnarfjörður

Lagnir og loftræsikerfi  
Hitakerfi  
Grunnmynd 4.hæð

TEKNIKNUMER	BLADSTÆRÐ	HANNAÐ	ÓIB
9354-001	A1	TEKNAÐ	UBB
04_2_43_31		YFIRFARÐ	KAB
DAGS.	MELKVARÐI	ÚTGAFA	
08.12.2022	1: 50	A	

Útgáfanúmer og dagsetning skilgreintar: Framútgáfa 12.04.2022  
Höfundur: Kári Brekason - kt. 071187-2099  
Höfundarstjóri: Haraldur Ingvarsson kt. 030956-3389

