


Útg.	Dags.	Skýring	Braut	Yfir.
A	09.12.2022	Verktækning		ISO BJP

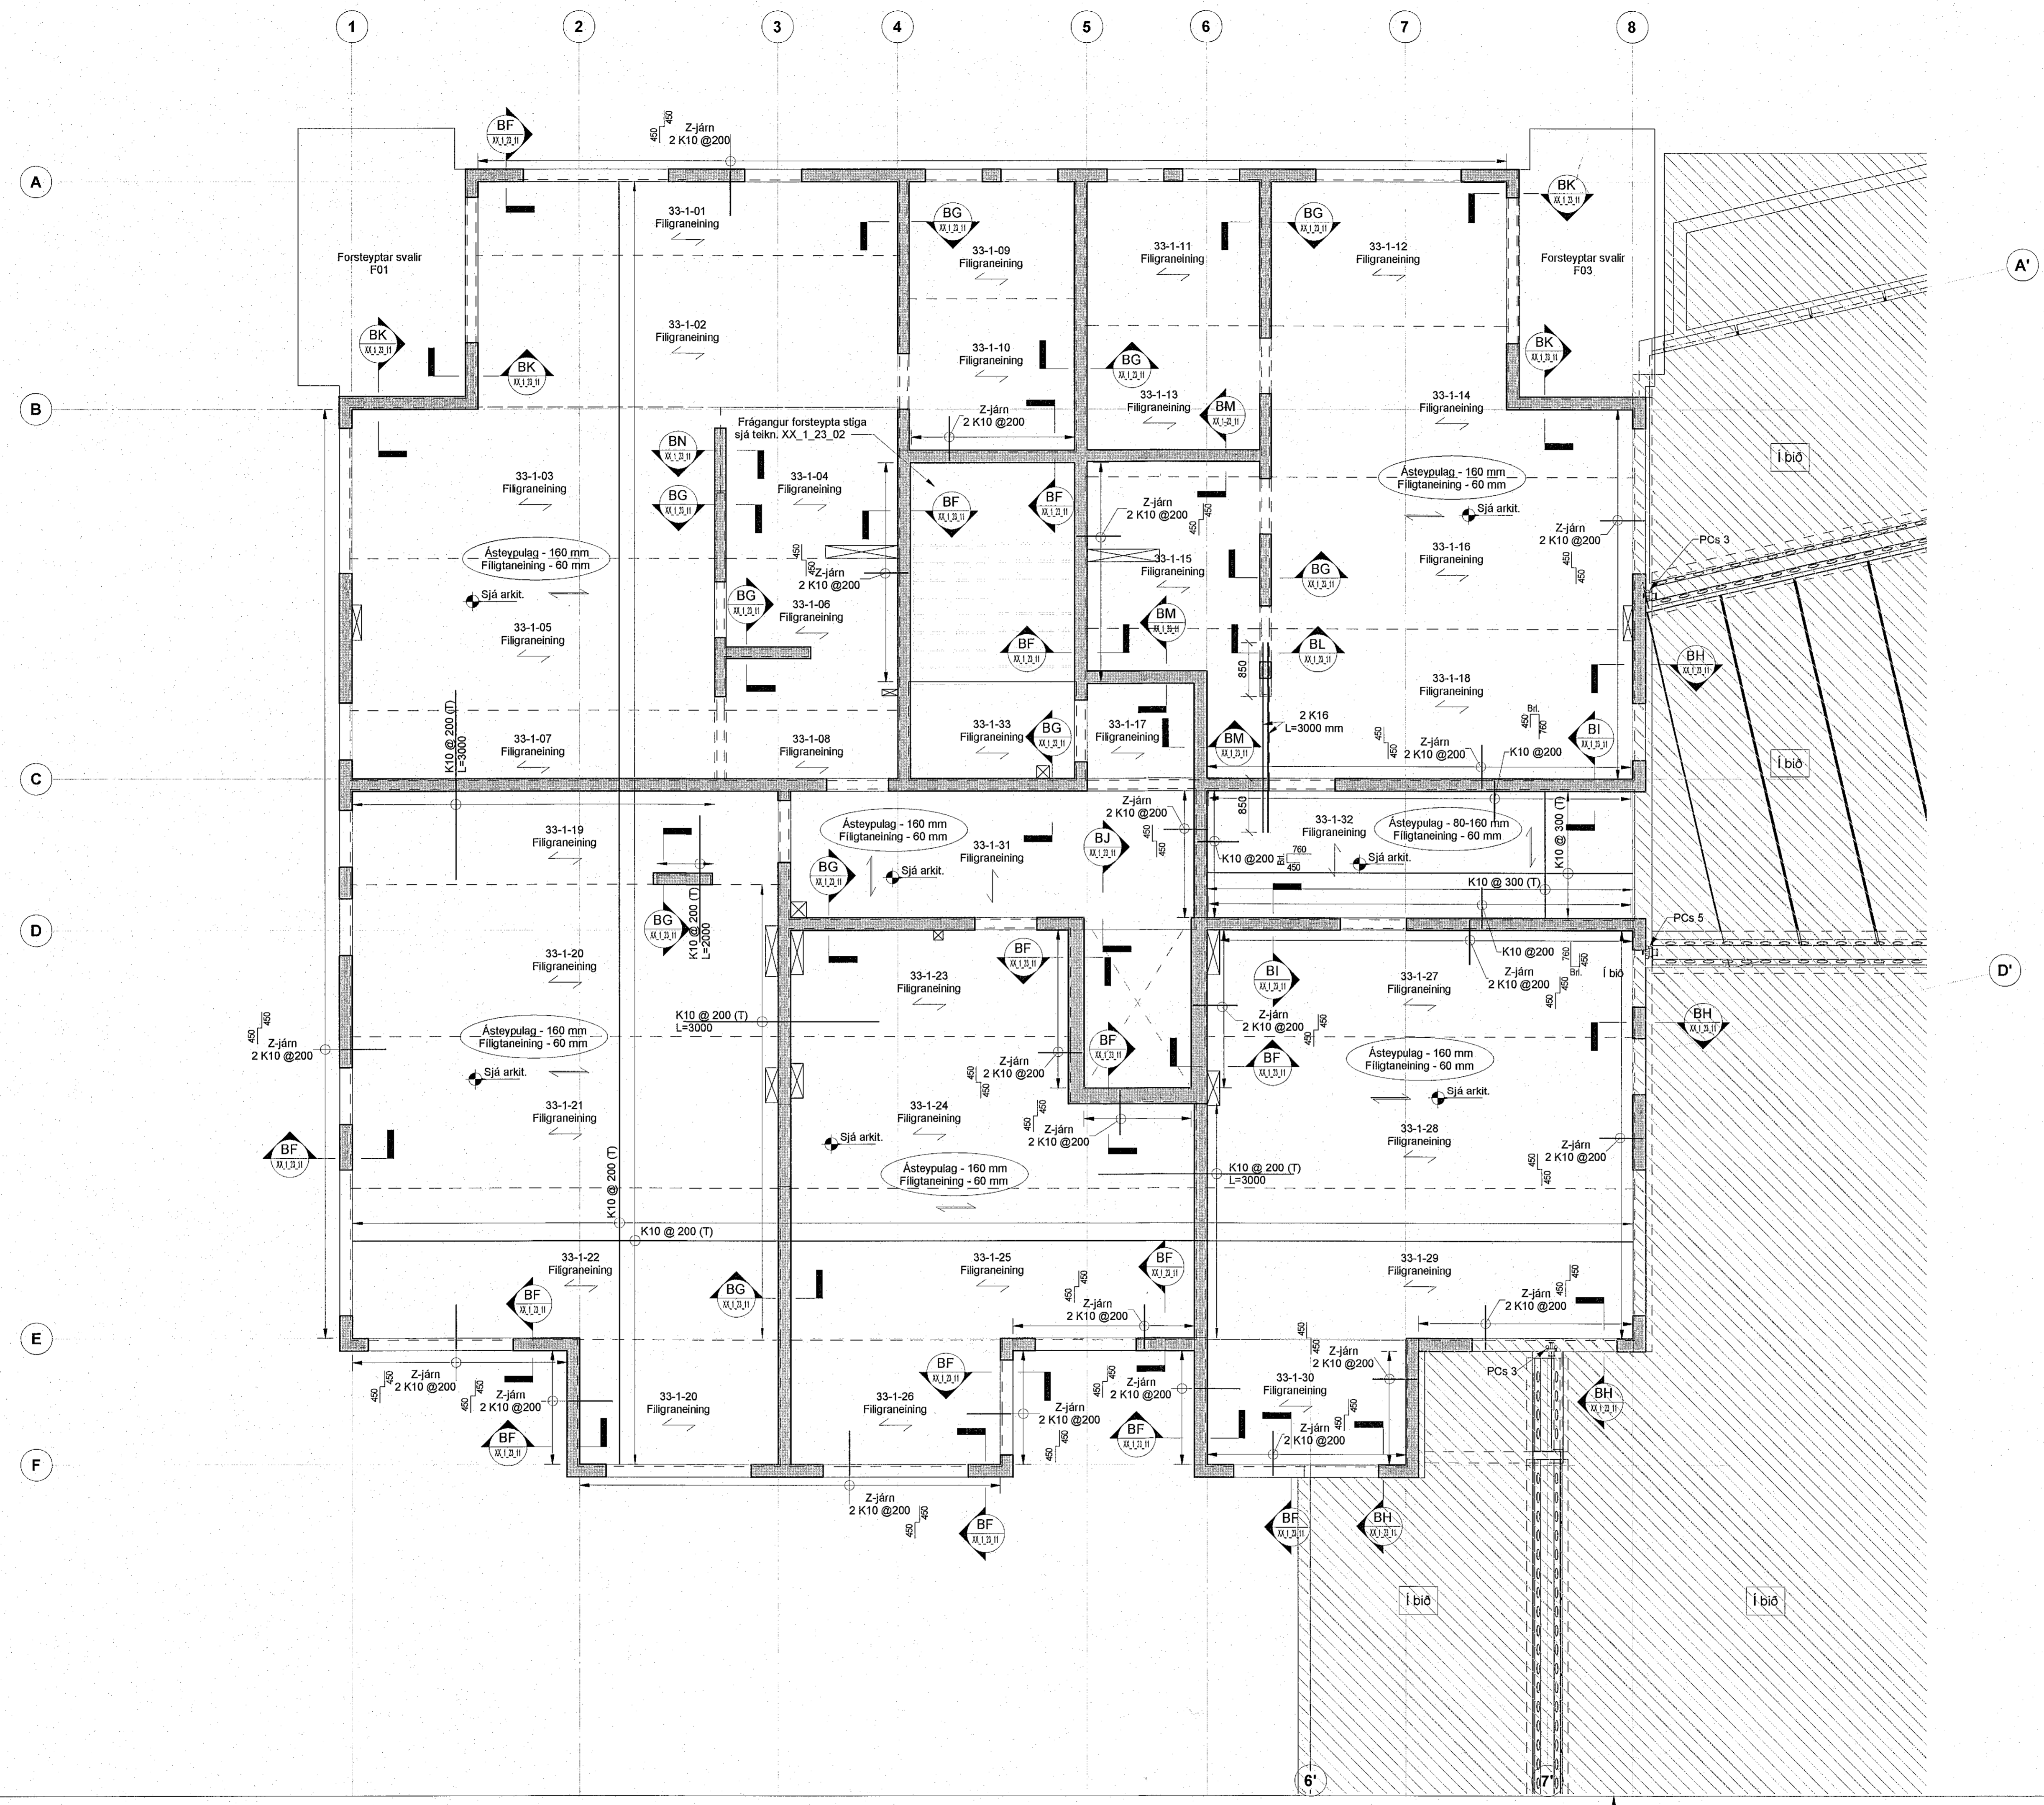

Skýringar

Öll mál eru í mm, nema hæðarkótar í m.

Sjá almenn skýringablöð, XX_1_04_01, XX_1_04_02, XX_1_04_03, XX_1_04_04 og XX_1_04_05.

Sjá einnig gataplön og teikningar annarra hönnuða sem tilheyra þessu verk.

Hæðarselning yfirborðs eru skilgreind á teikningum arkitekta.


Hörf er niður á gólf. Veggir ofan plötu eru sýndir með heilum línun, veggir og bitar neðan plötu eru sýndir með brotnum línun. Járn í efri brún plötu eru sýndir með heilum línun og eru auðkennd með bókstafnum T. Járn í neðri brún plötu eru sýndir með brotnum línun og eru auðkennd með bókstafnum B.

Verktaki skal hafa samband við hönnuð ef eitthvað er óljóst.

Gat í plötu

Ef gótt eru stærri en 200 mm skal járnbanda kríngum gatið sjá teikningu XX_1_23_01

Bending í filigranplötur:
L=6000-7600, járnbanding B186+
K10@150 í burðarætt en K10@200 í þverátt
L=0-5000mm, járnbanding B186+
K10@200 í burðarætt og í þverátt

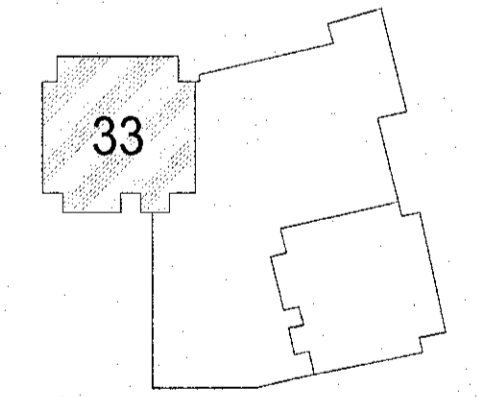

Hringhamar 33
221 Hafnarfjörð
Mhl.02
Burðarvirki
Járnbanding
Grunnmynd - 1. hæð

TEIKNÖMUR	BLADSTÆRÐ	HANNAÐ	ISO
100488	A1	TEIKN. MG	
01_1_21_01		YFIRFAR. BJP	
DAGS.	MÖLKVARI	ÚTGÁFA	
09.12.2022	1 : 50	A	

Úgáttardagur og útgáttarstærð: A 31.08.2022
Höfundur: Bjarni Jón Pálsson - kt: 291163-5139
Höfundarstjóri: Hallur Kristmundsson - kt: 220573-3899