
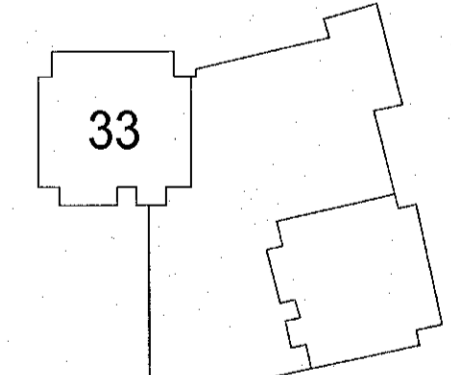


Vísab: 16.12.2022 14:06:55 Öpventur: 16.12.2022

Útg.	Dags.	Skýring	Br.af.	Yfir.
A	16.12.2022	Verktækning		

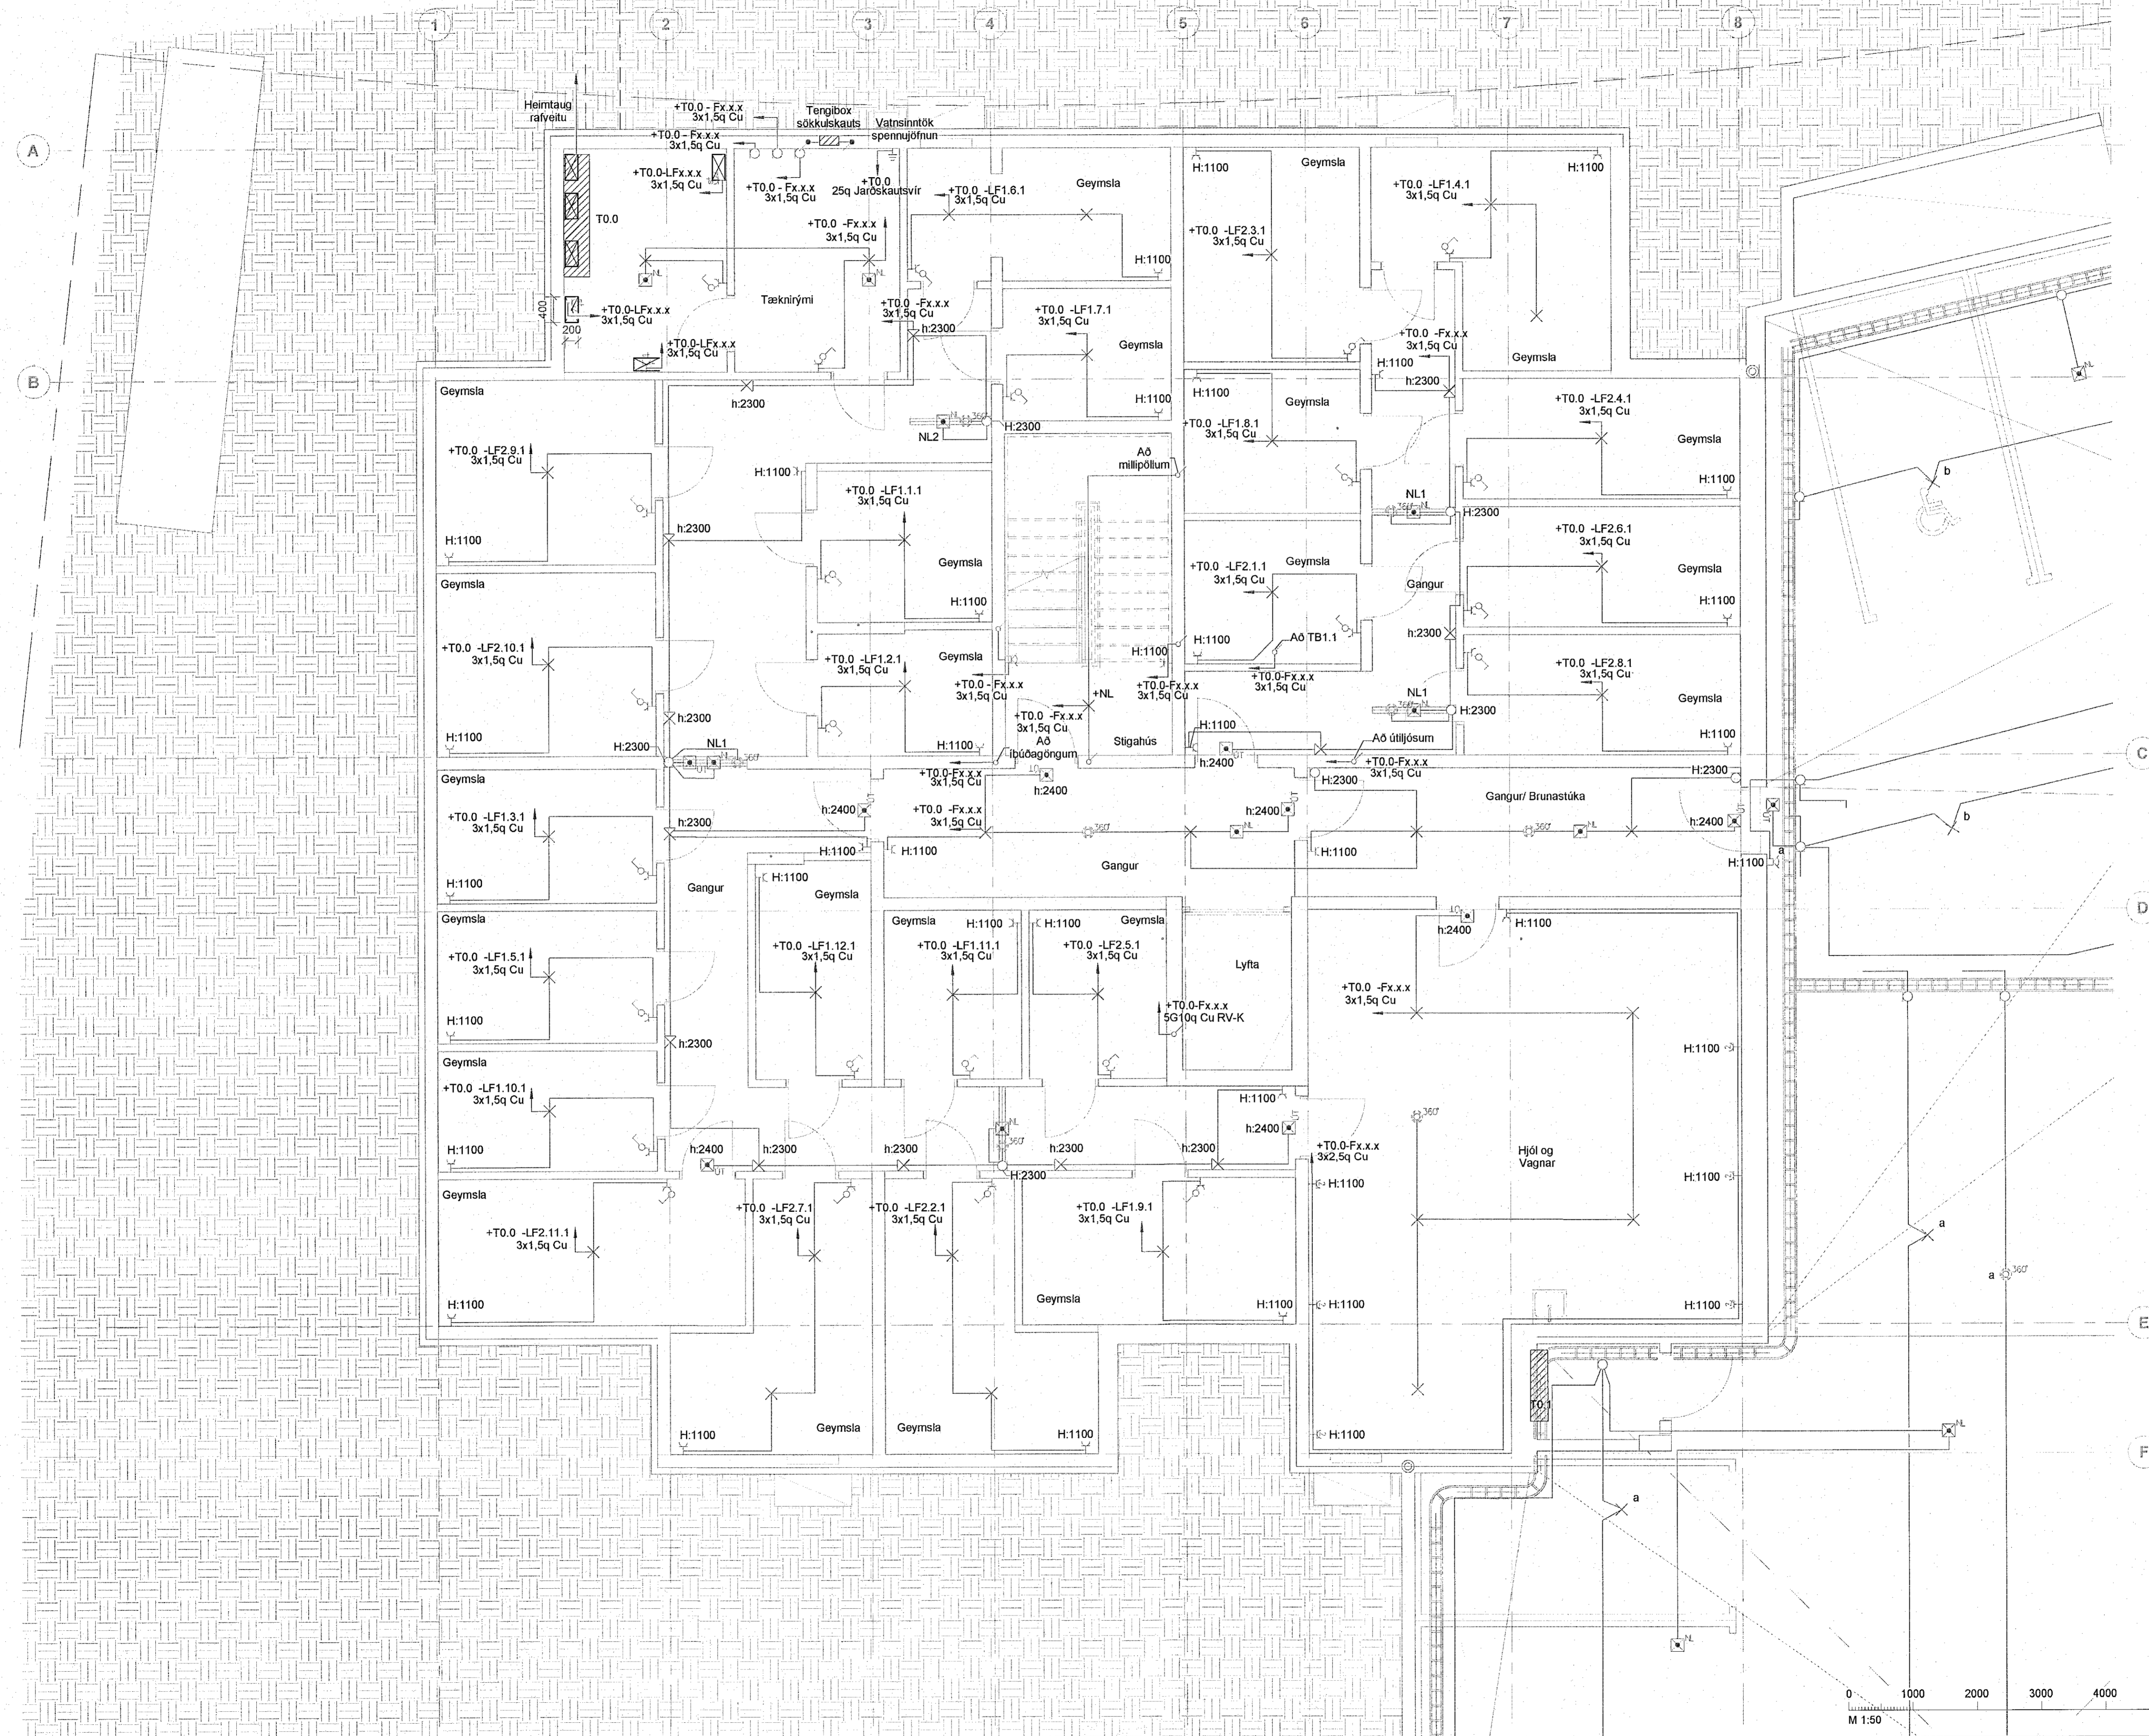

Hringhamar 33
221 Hafnarfjörður
Mhl.02

Rafkerfi
Almennar rafagnir, ljós og tenglar
Grunnmynd kjallari, hluti 1

TEKNIKNÚMÉR	BLADSTAFUR	HAUNAFUR	GES/ÞVMM
100488	A1	TERMAÐ: LRRP/ÞVMM	
00_3_16_01		YFIRFARÐ: Afl	
DAGS:	MÆLIKVÆÐI	ÓTGÁFA	
16.12.2022	1:50	A	

Útgáfunúmer og dagsetning aðalþrúddráttar:
Höfundur: Gunnar Egill Sveinsson - kt: 220461-5569
Höfundarstjóri: Hallur Kristmundsson - kt: 220573-3859

