




EA Snið EA
00_3_14_01 1 : 50

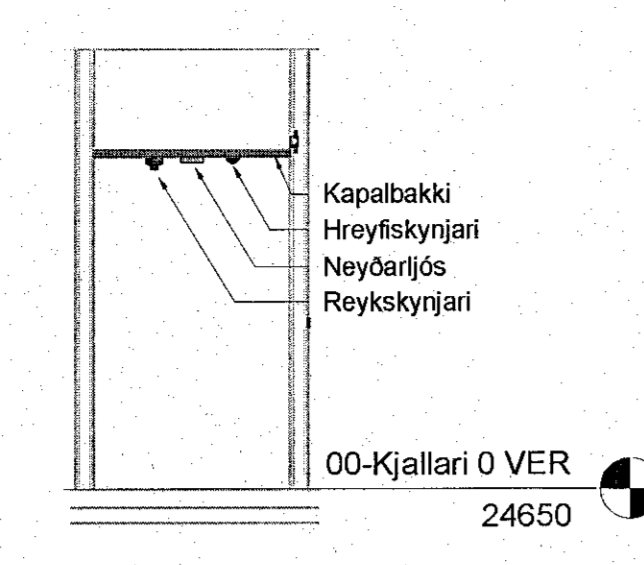


EB Snið EB
00_3_14_01 1 : 50

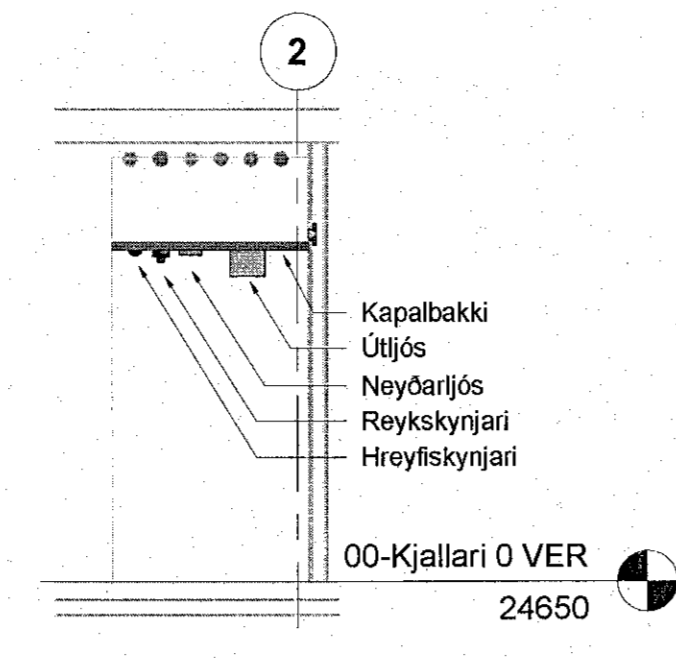

EC Snið EC
00_3_14_01 1 : 50

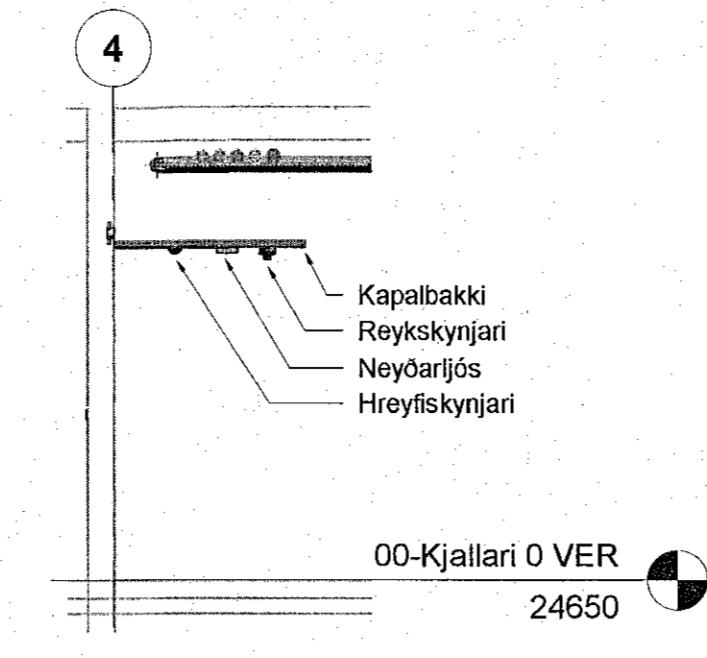

ED Snið ED
00_3_14_01 1 : 50

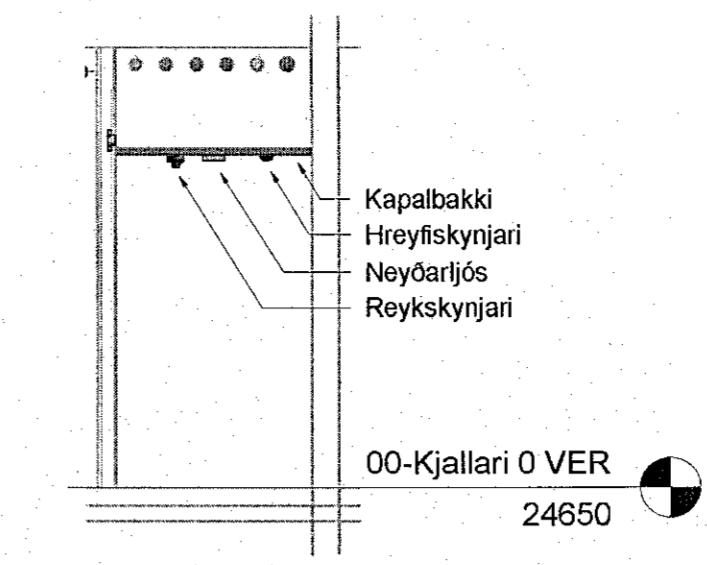


EE Snið EE
00_3_14_01 1 : 50

Móttekið
17. jan. 2022
fr. byggingarfalltráðans í Hafnarfirði
Róbert A. Róbertsson

Veskið: 16.12.2022 14:07:14 Úprentun: 15.12.2022

Útg.	Dags.	Skýring	Br.af.	Yfirf.
A	16.12.2022	Verkefning		

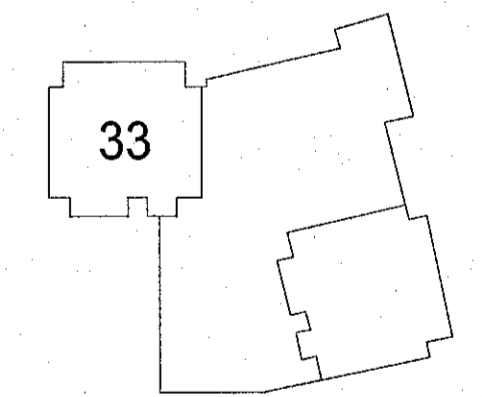

Hringhamar 33
221 Hafnarfjörður

Rafkerfi
Sniðmyndir

TEKNIÐLÍMUR	BLADSTÆRÐ	HANNAÐ	GESI/PWM
100488	A1	TEKNIÐLÍMUR	LRR/PWM
xx_3_05_02		VERIFARÐ	Afl
DAGS	MÆLKVÆÐI	ÚTGÁFA	
15.12.2022	1 : 50	A	

Útgáfunúmer og dagsetning afslúppáttar:
Höfundur: Gunnar Egill Sverrisson - kt: 220461-5569
Höfundasími: Hallur Kristmundsson - kt: 220573-3899

