


PRENTAD: þriðjudagur, 6. desember 2022 11:16:02

Móttekið
17. jan. 2022
fr. byggingarfulltrúans (Hafnarfrétt)
Róbert A. Róbertsson

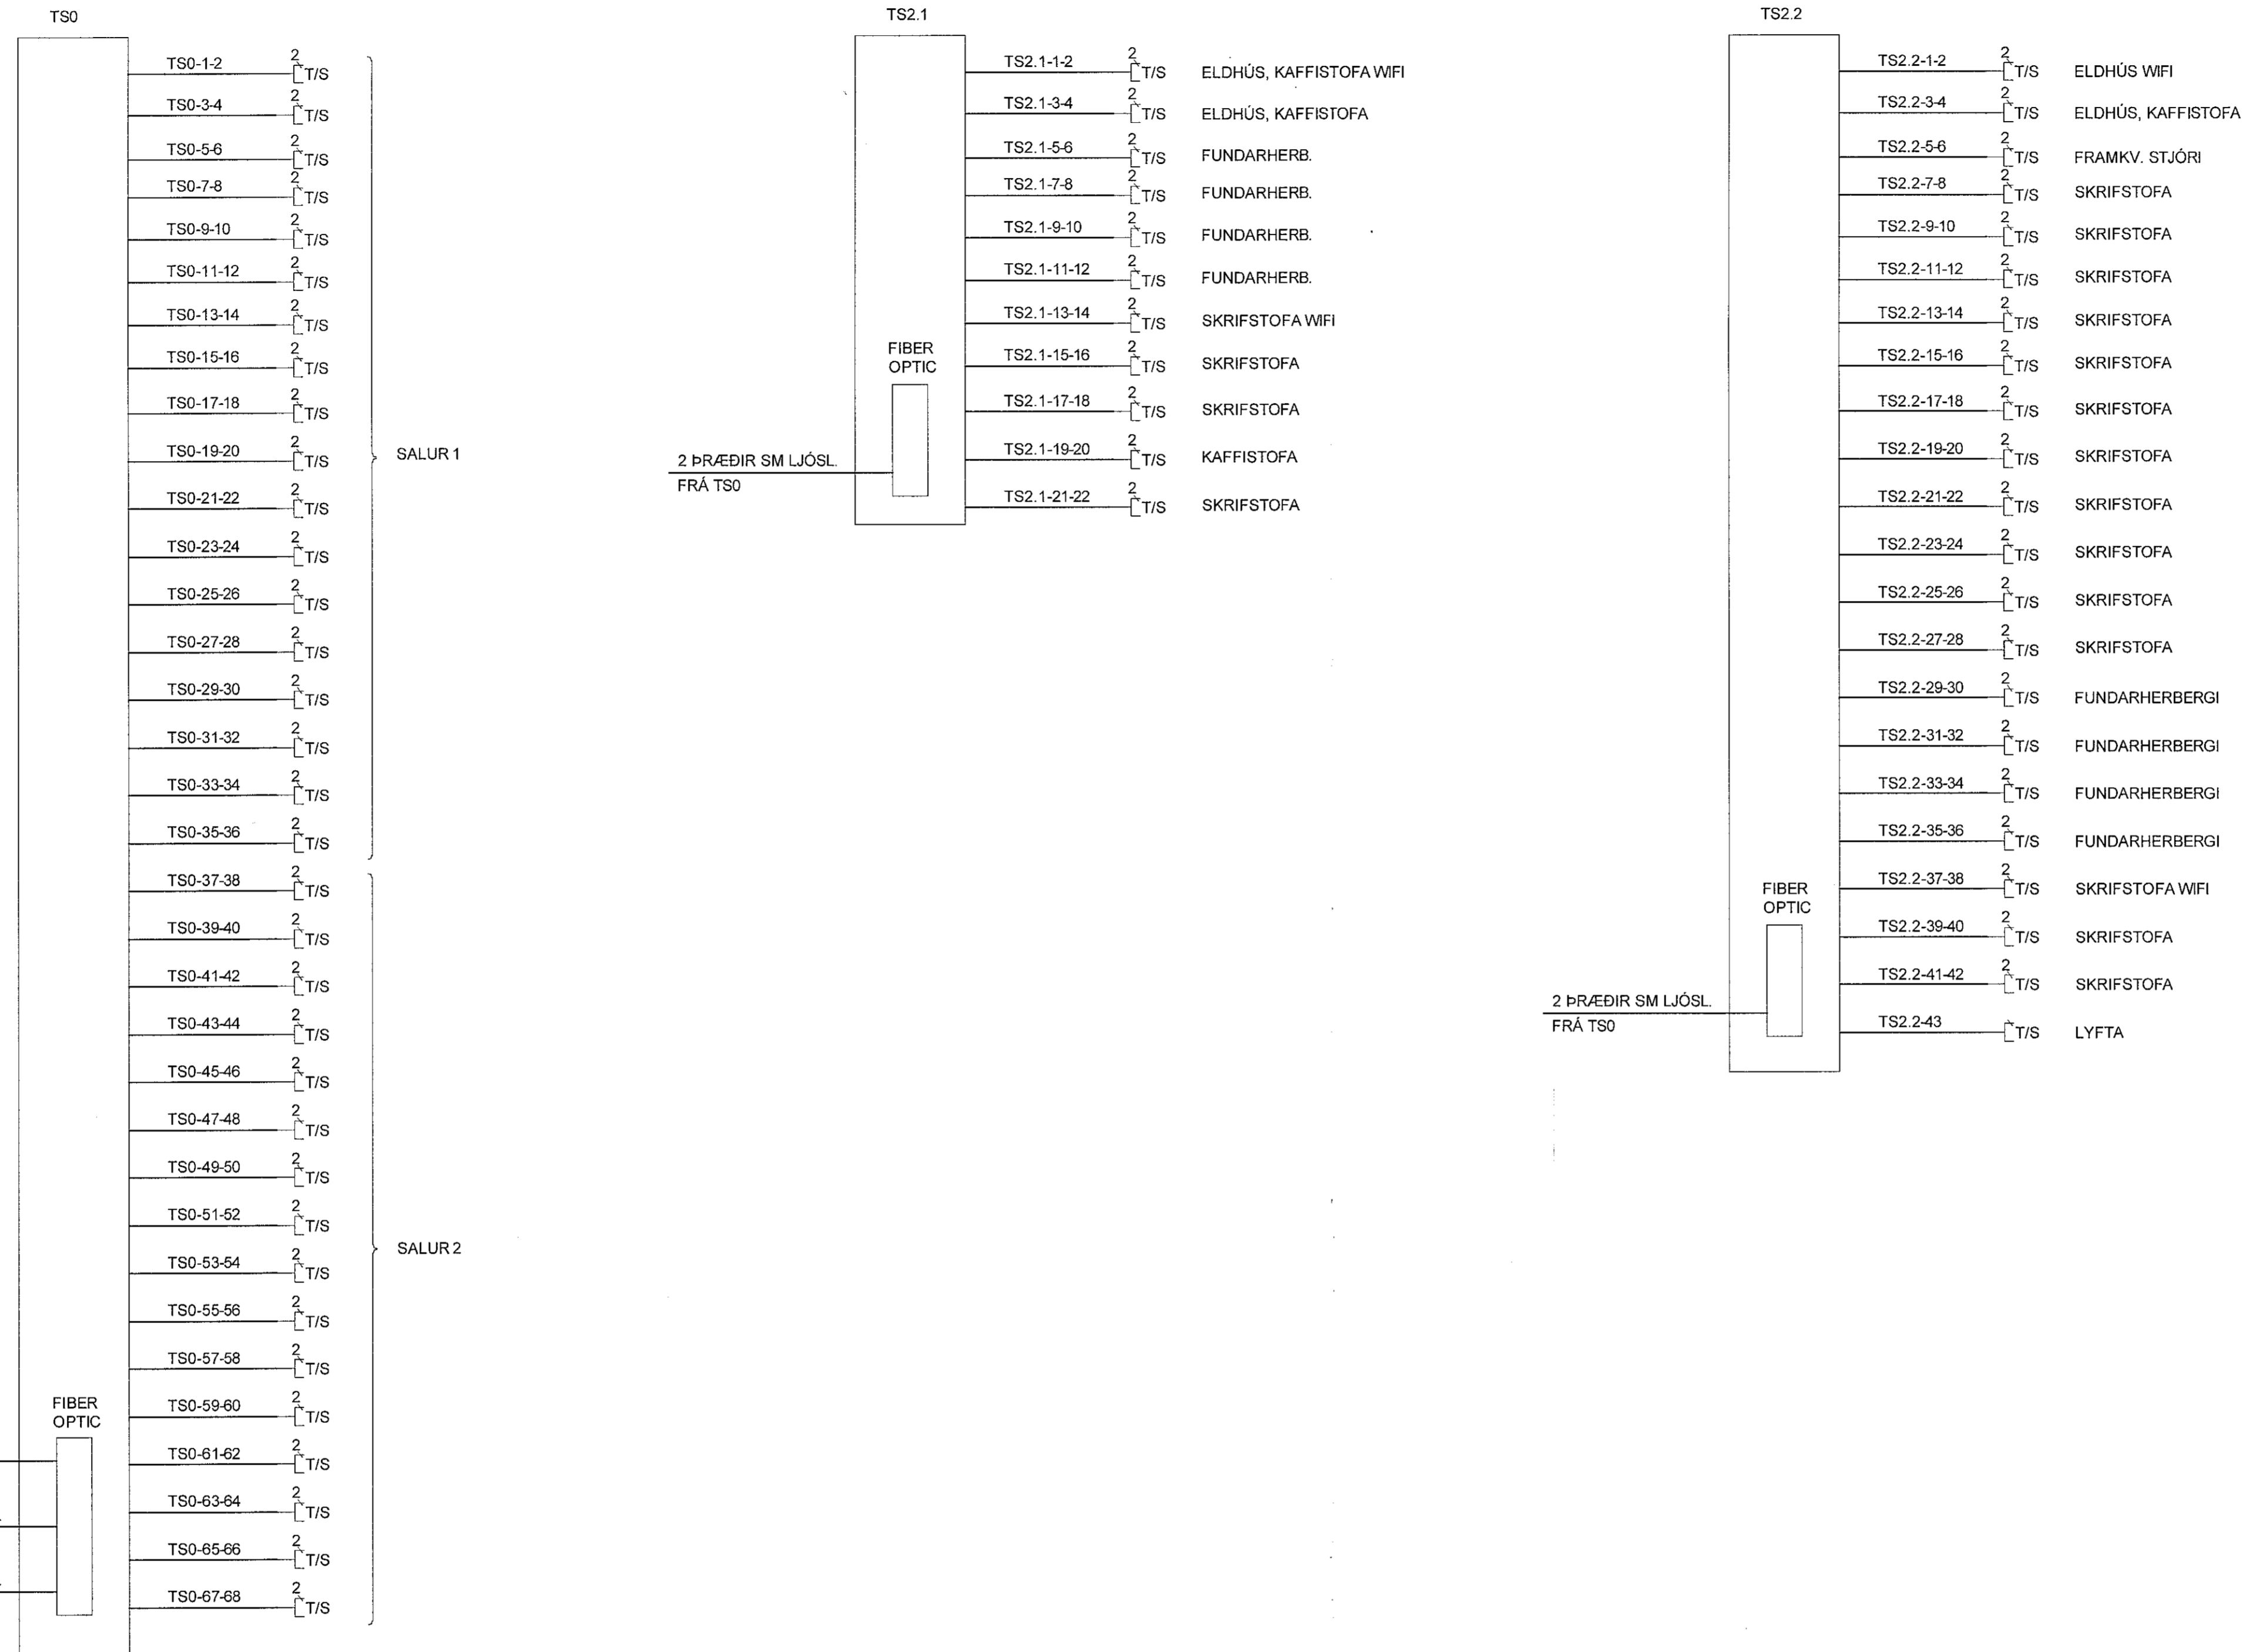

ÚTGÁFUFRILL					
ÚTG.	DAGS.	SKYRNDAR	HANNAÐ	YFIRF.	SAMB.
01	06.12.2022	VERKTEIKNING	JPAJ	PJ	SV
DAGS. UNDRSKRIFTAR		F.H. MANNVITS (NAFN OG KT.)	MANNVIT M. Kt. 031257-3879		
DAGS. UNDRSKRIFTAR		SAMRÆMINGARHÖNNUÐUR / HÖNNUNARSTJÓRI (NAFN OG KT.)	Stað		
BYGGT A ABALUPPRÁTTUM - DAGS: - ÚTGÁFA:					
MANNVIT Undirheiti 6 203 Kópavogi Sími: 422 3000 Fax: 422 3001 www.mannvit.is mannvit@mannvit.is Kt. 430572-0189 <small>© ÖLL AFRÖT OG AFRITUN TEIKNINGAR. AÐ HLUTA EDA HEILD ER HÁÐ SKRIFLEGGU LEYFI HÖFUNNA.</small>					
HEITI VERKS					
ÓSEYRARBRAUT 25 220 HAFNARFJÖRÐUR					
HEITI TEIKNINGAR					
RAFKERFI KERFISMYND TÖLVUKERFIS SMÁSPENNA					
FRÁMÚTGÁFA	06.12.2022	MKV.	-	STÆRB	A1
VERKNUMÉR	3.151.348	VERKHLUTI	000	TEIKNINGANUMÉR	EDR-5X03
					ÚTGÁFA
					01

TÖLVUKERFI 033-VNR1615166 - Öskunabréfið 025-AUTODOC-ELECTRICAL-SERVICES-TEIKNINGAR-KERFI SM TÖLVUKERFI