



PRENTAD: fimmtudagur, 22. desember 2022 14:07:52

Móttekið
17. jan. 2022
Fr. byggingarfulltrúans í Hafnarfirði
Róbert A. Róbertsson

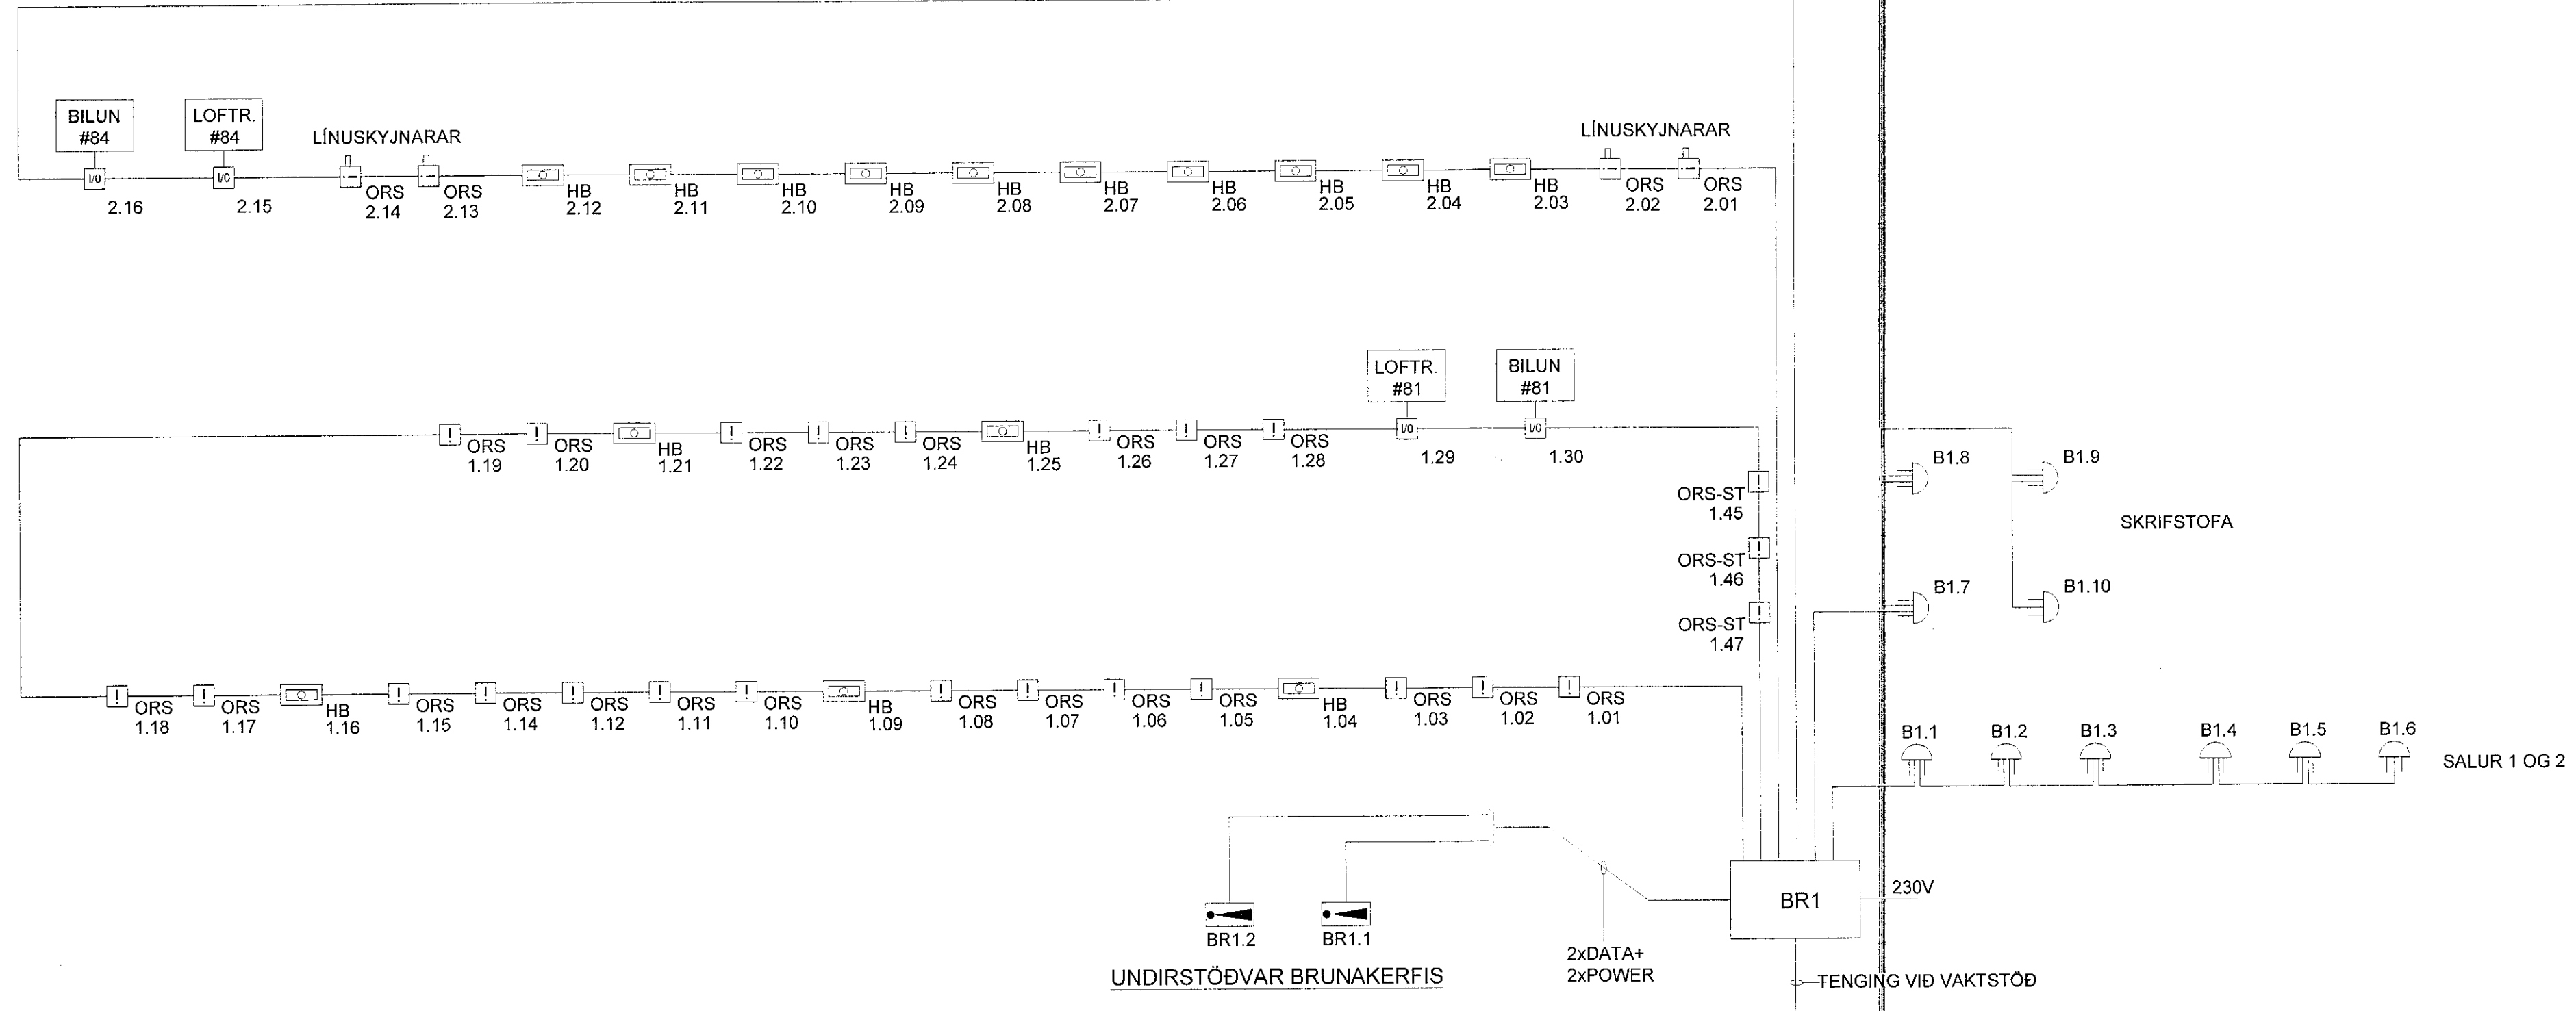

BRUNAVIÐVÖRUNARKERFI

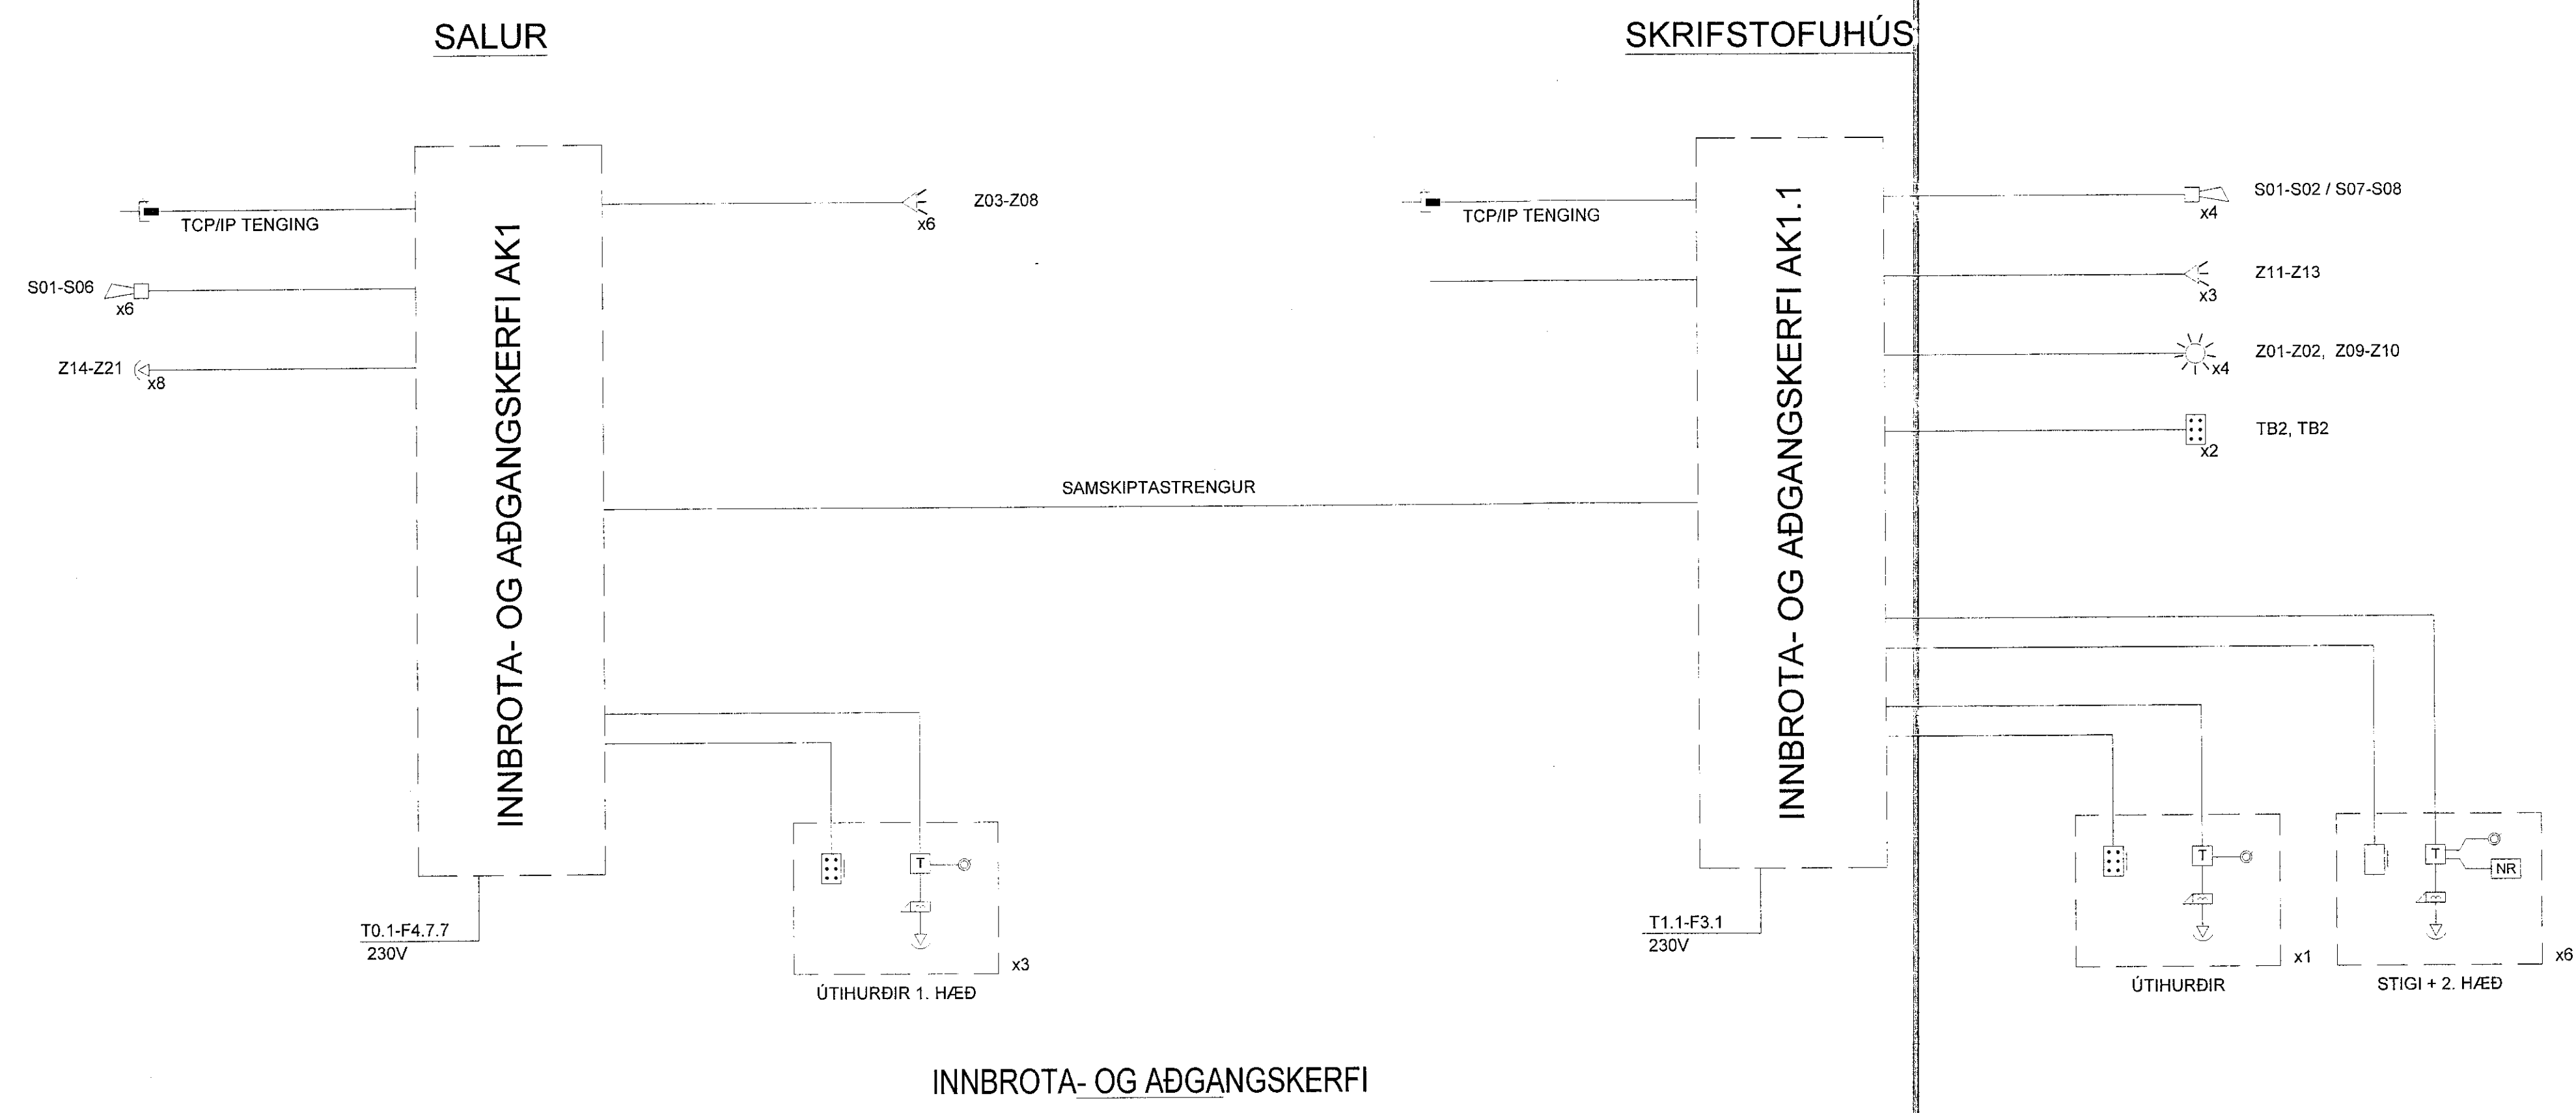

SALUR

SKRIFSTOFUHÚS

INNBROTA- OG AÐGANGSKERFI

ÚTGÁFUERILL					
ÚTG.	DAGS.	SKYRINGAR	HANNAÐ	YFIRF.	SAMP.
01	06.12.2022	VERKTEIKNING	JPAJ	PJ	SV
DAGS. UNDRISKRIFTAR		F.H. MANNVITS (NAFN OG KT.)	MANNVIT hf.		
27. 12. 2022		<i>[Signature]</i>	<i>[Signature]</i>		
DAGS. UNDRISKRIFTAR		SAMRÆMINGARHÖNNUÐUR / HÖNNUNARSTJÓRI (NAFN OG KT.)	- ÚTGÁFA -		
		<i>[Signature]</i>			
<p>MANNVIT Úrðarhvarfi 6 203 Kópavogi Sími: 422 3000 Fax: 422 3001 www.mannvit.is mannvit@mannvit.is Kt: 430572-0169</p>					
<p>HEITI VERKS ÓSEYRARBRAUT 25 220 HAFNARFJÖRÐUR</p>					
<p>HEITI TEIKNINGAR RAFKERFI BRUNAVIÐV. KERFI, INNBROTA- OG AÐGANGSKERFI KERFISMYND</p>					
FRUMÚTGÁFA	MKV.			STÆRD	
06.12.2022	-			A1	
VERKNÚMÉR	VERKHLUTI	TEIKNINGANÚMÉR	ÚTGÁFA		
3.151.348	000	EDR-5X01	01		

TÓLVASKRÁ 03-WR1515348 - Óseyrarbraut, 25/ALUTOC/ELECTRICAL/TEIKNINGAR-/KERFIS-/BRUNAV. /DWG