
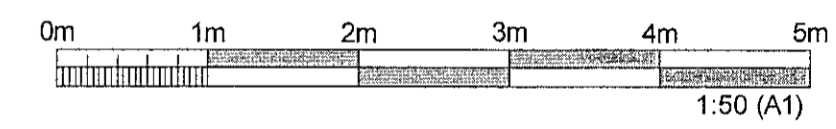
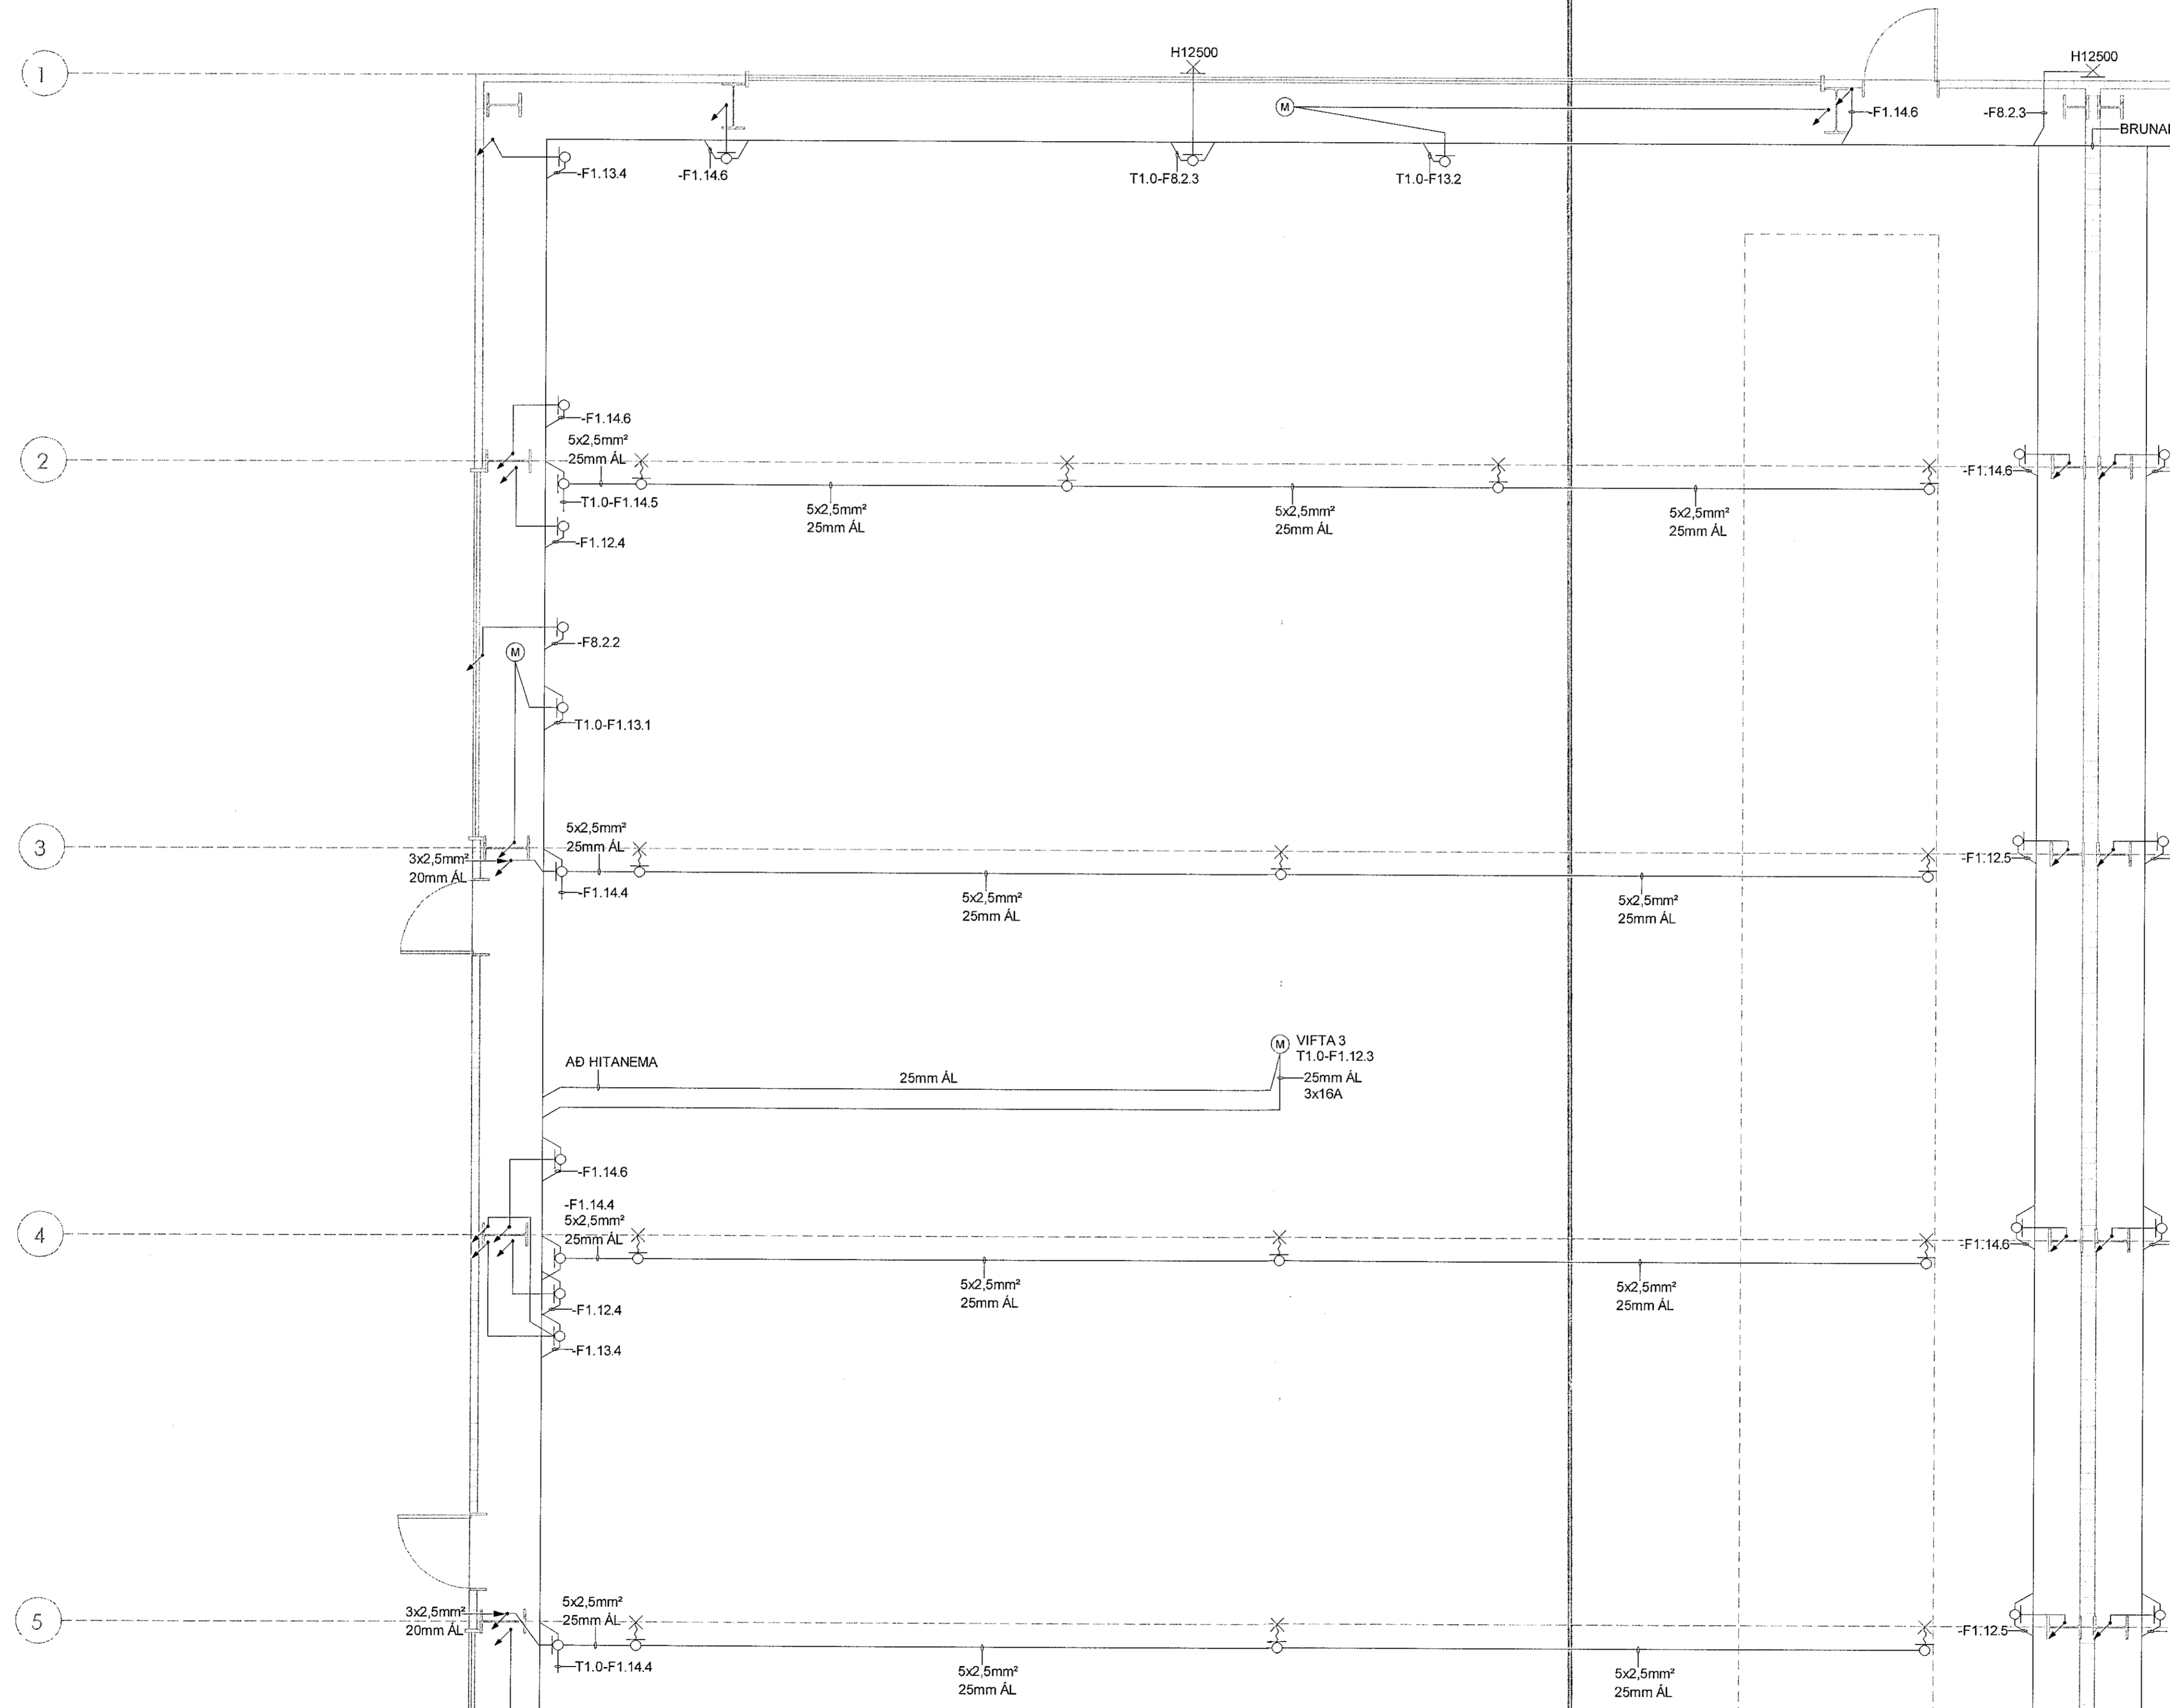


Móttakið
17. jan. 2022
f.h. byggingarfulltrúans í Hafnarfirði
Róbert A. Róbertsson

LYKILMYND

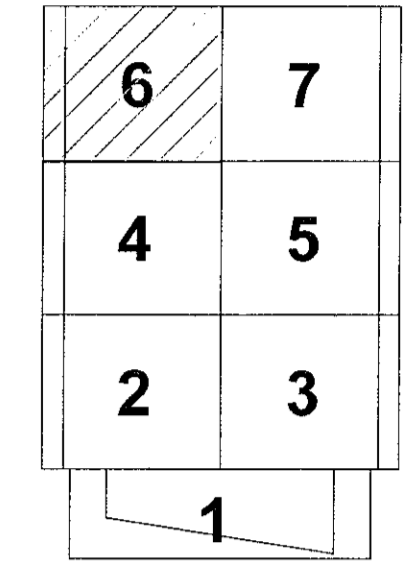

ÚTGÁFUFERILL					
ÚTG.	DAGS.	SKYRINGAR	HANNAÐ	YFIRF.	SAMB.
01	06.12.2022	VERKTEIKNING	GJ	PJ	SV

DAGS. UNDRSKRIFTAR F.H. MANNVITS (NAFN OG KT.)
27. 12. 2022 *[Signature]* MANNVIT hf.
DAGS. UNDRSKRIFTAR SAMRÆMINGARHÖNNUÐUR / HÖNNUNARSTJÓRI (NAFN OG KT.)
[Signature] Kt. 0312575879

BYGGT Á AÐALUPPDRATTUM - DAGS. - ÚTGÁFA:
HÖNNUÐUR
MANNVIT
Undarverfi 6 203 Kópavogi Sími: 422 3000 Fax: 422 3001
www.mannvit.is mannvit@mannvit.is Kt: 430572-0169

HEITI VERKS
**ÓSEYRARBRAUT 25
220 HAFNARFJÖRÐUR**

HEITI TEKNINGAR
RAFKERFI
1.HÆÐ - GRUNNMYND,
LÁGSPENNA - EFRÍ HLUTI
FILMÚTGÁFA 06.12.2022 MKV. 1:50 STÆRD A1
VERKNUMER 3.151.348 VERKHLUTI 000 TEKNINGANUMER EDR-4116 ÚTGÁFA 01