
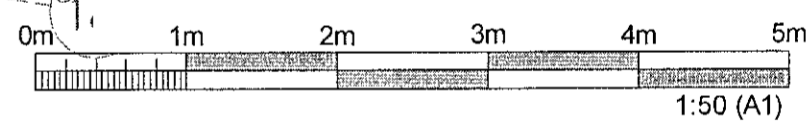
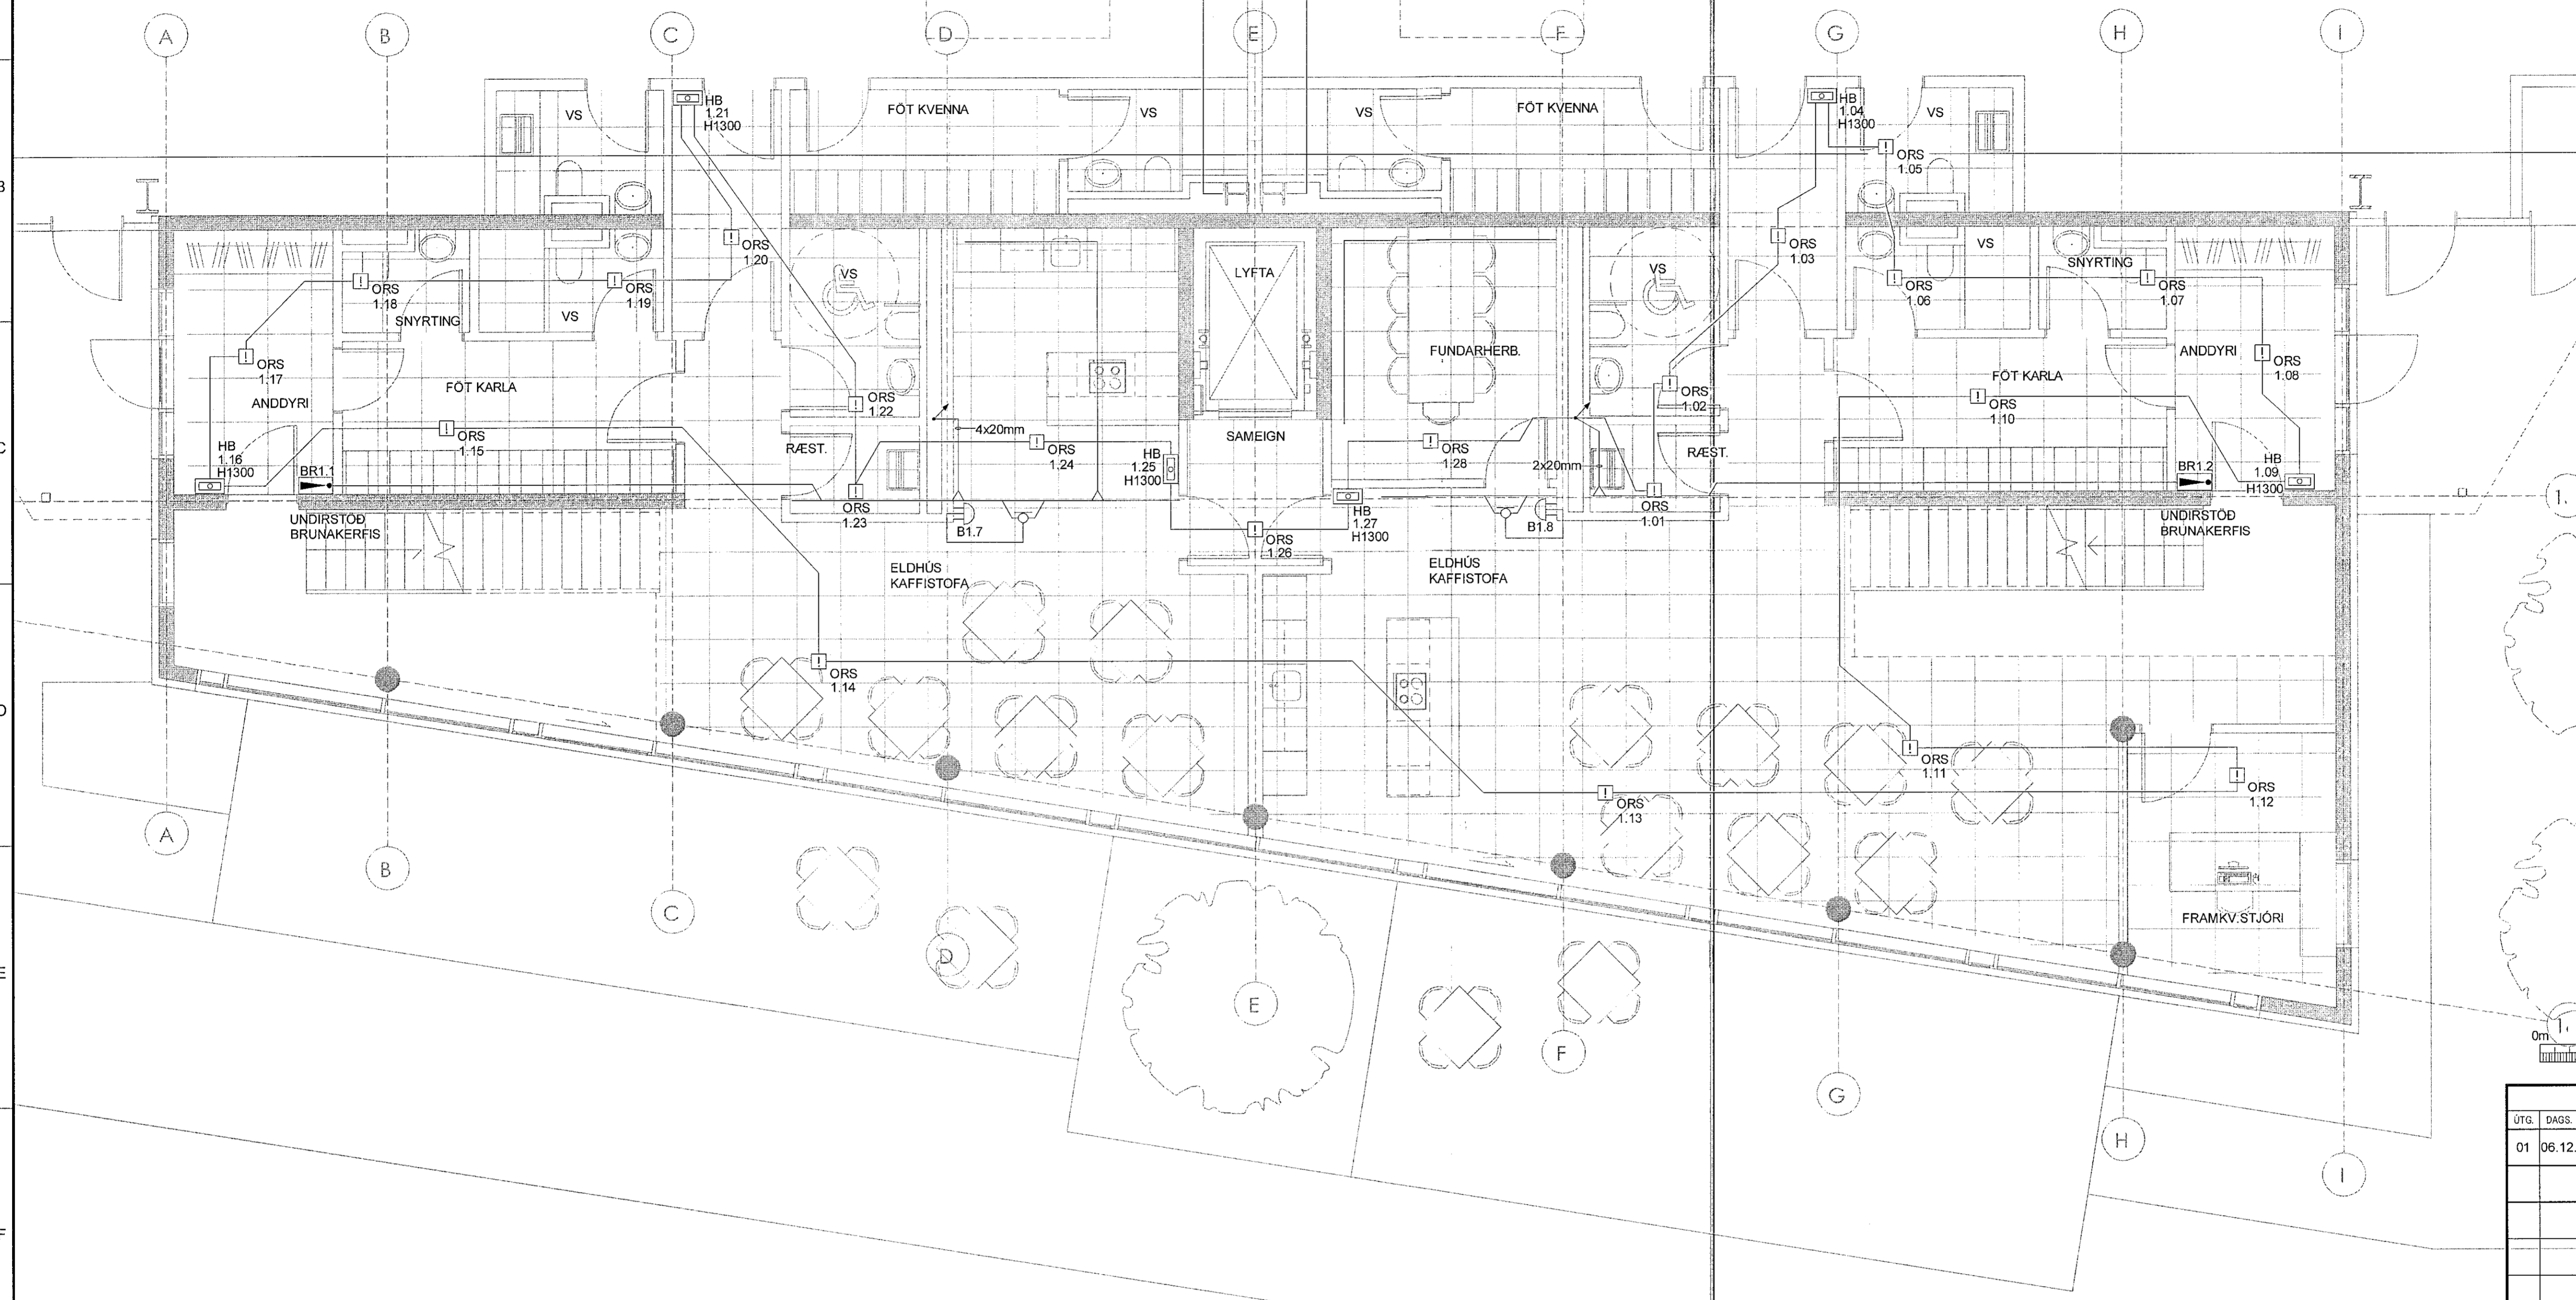
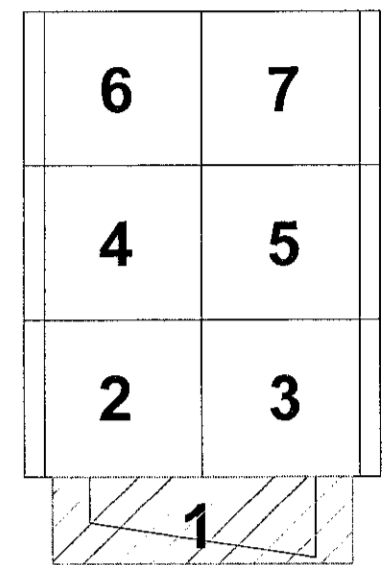
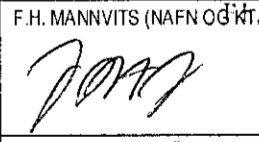
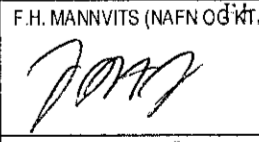


LYKILMYND

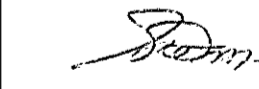

ÚTGÁFUFRILL					
ÚTG.	DAGS.	SKÝRINGAR	HANNAÐ	YFIRF.	SAMB.
01	06.12.2022	VERKTEIKNING	JPAJ	PJ	SV

DAGS. UNDRSKRIFTAR F.H. MANNVITS (NAFN OG HT)  MANNVIT hf.
27. 12. 2022  Kt. 031257-3879

DAGS. UNDRSKRIFTAR SAMRÆMINGARHÖNNUÐUR / HÖNNUNARSTJÓRI (NAFN OG KT.) 

BYGGT Á AÐALUPPDRATTUM - DAGS: - ÚTGÁFA:

HÖNNUÐUR



MANNVIT
Unnarhafi 6 203 Kópavogur Sími: 422 3000 Fax: 422 3001
www.mannvit.is mannvit@mannvit.is Kt. 430572-0188

© ÖLL AFRÖD OG AFRITUN TEIKNINGAR, AÐ HLUTA EÐA HEILD ER HÁÐ SKRIFLEGLYFI/ HÖFUNDA.

HEITI VERKS
ÓSEYRARBRAUT 25
220 HAFNARFJÖRÐUR

HEITI TEIKNINGAR
RAFKERFI
1.HÆÐ - GRUNNMYND,
SMÁSPENNA - BRUNAVIÐVÖRUNARKERFI

FRMÚTGÁFA	MKV.	STÆRD
06.12.2022	1:50	A1
VERKNÚMÉR	VERKHLLUTI	TEIKNINGANÚMÉR
3.151.348	000	EDR-5102

ÚTGÁFA 01