
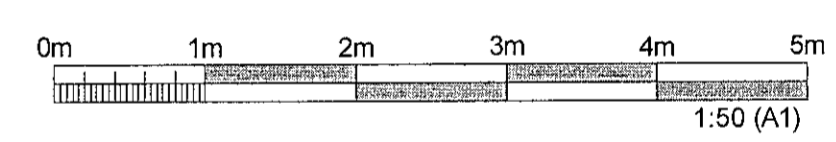
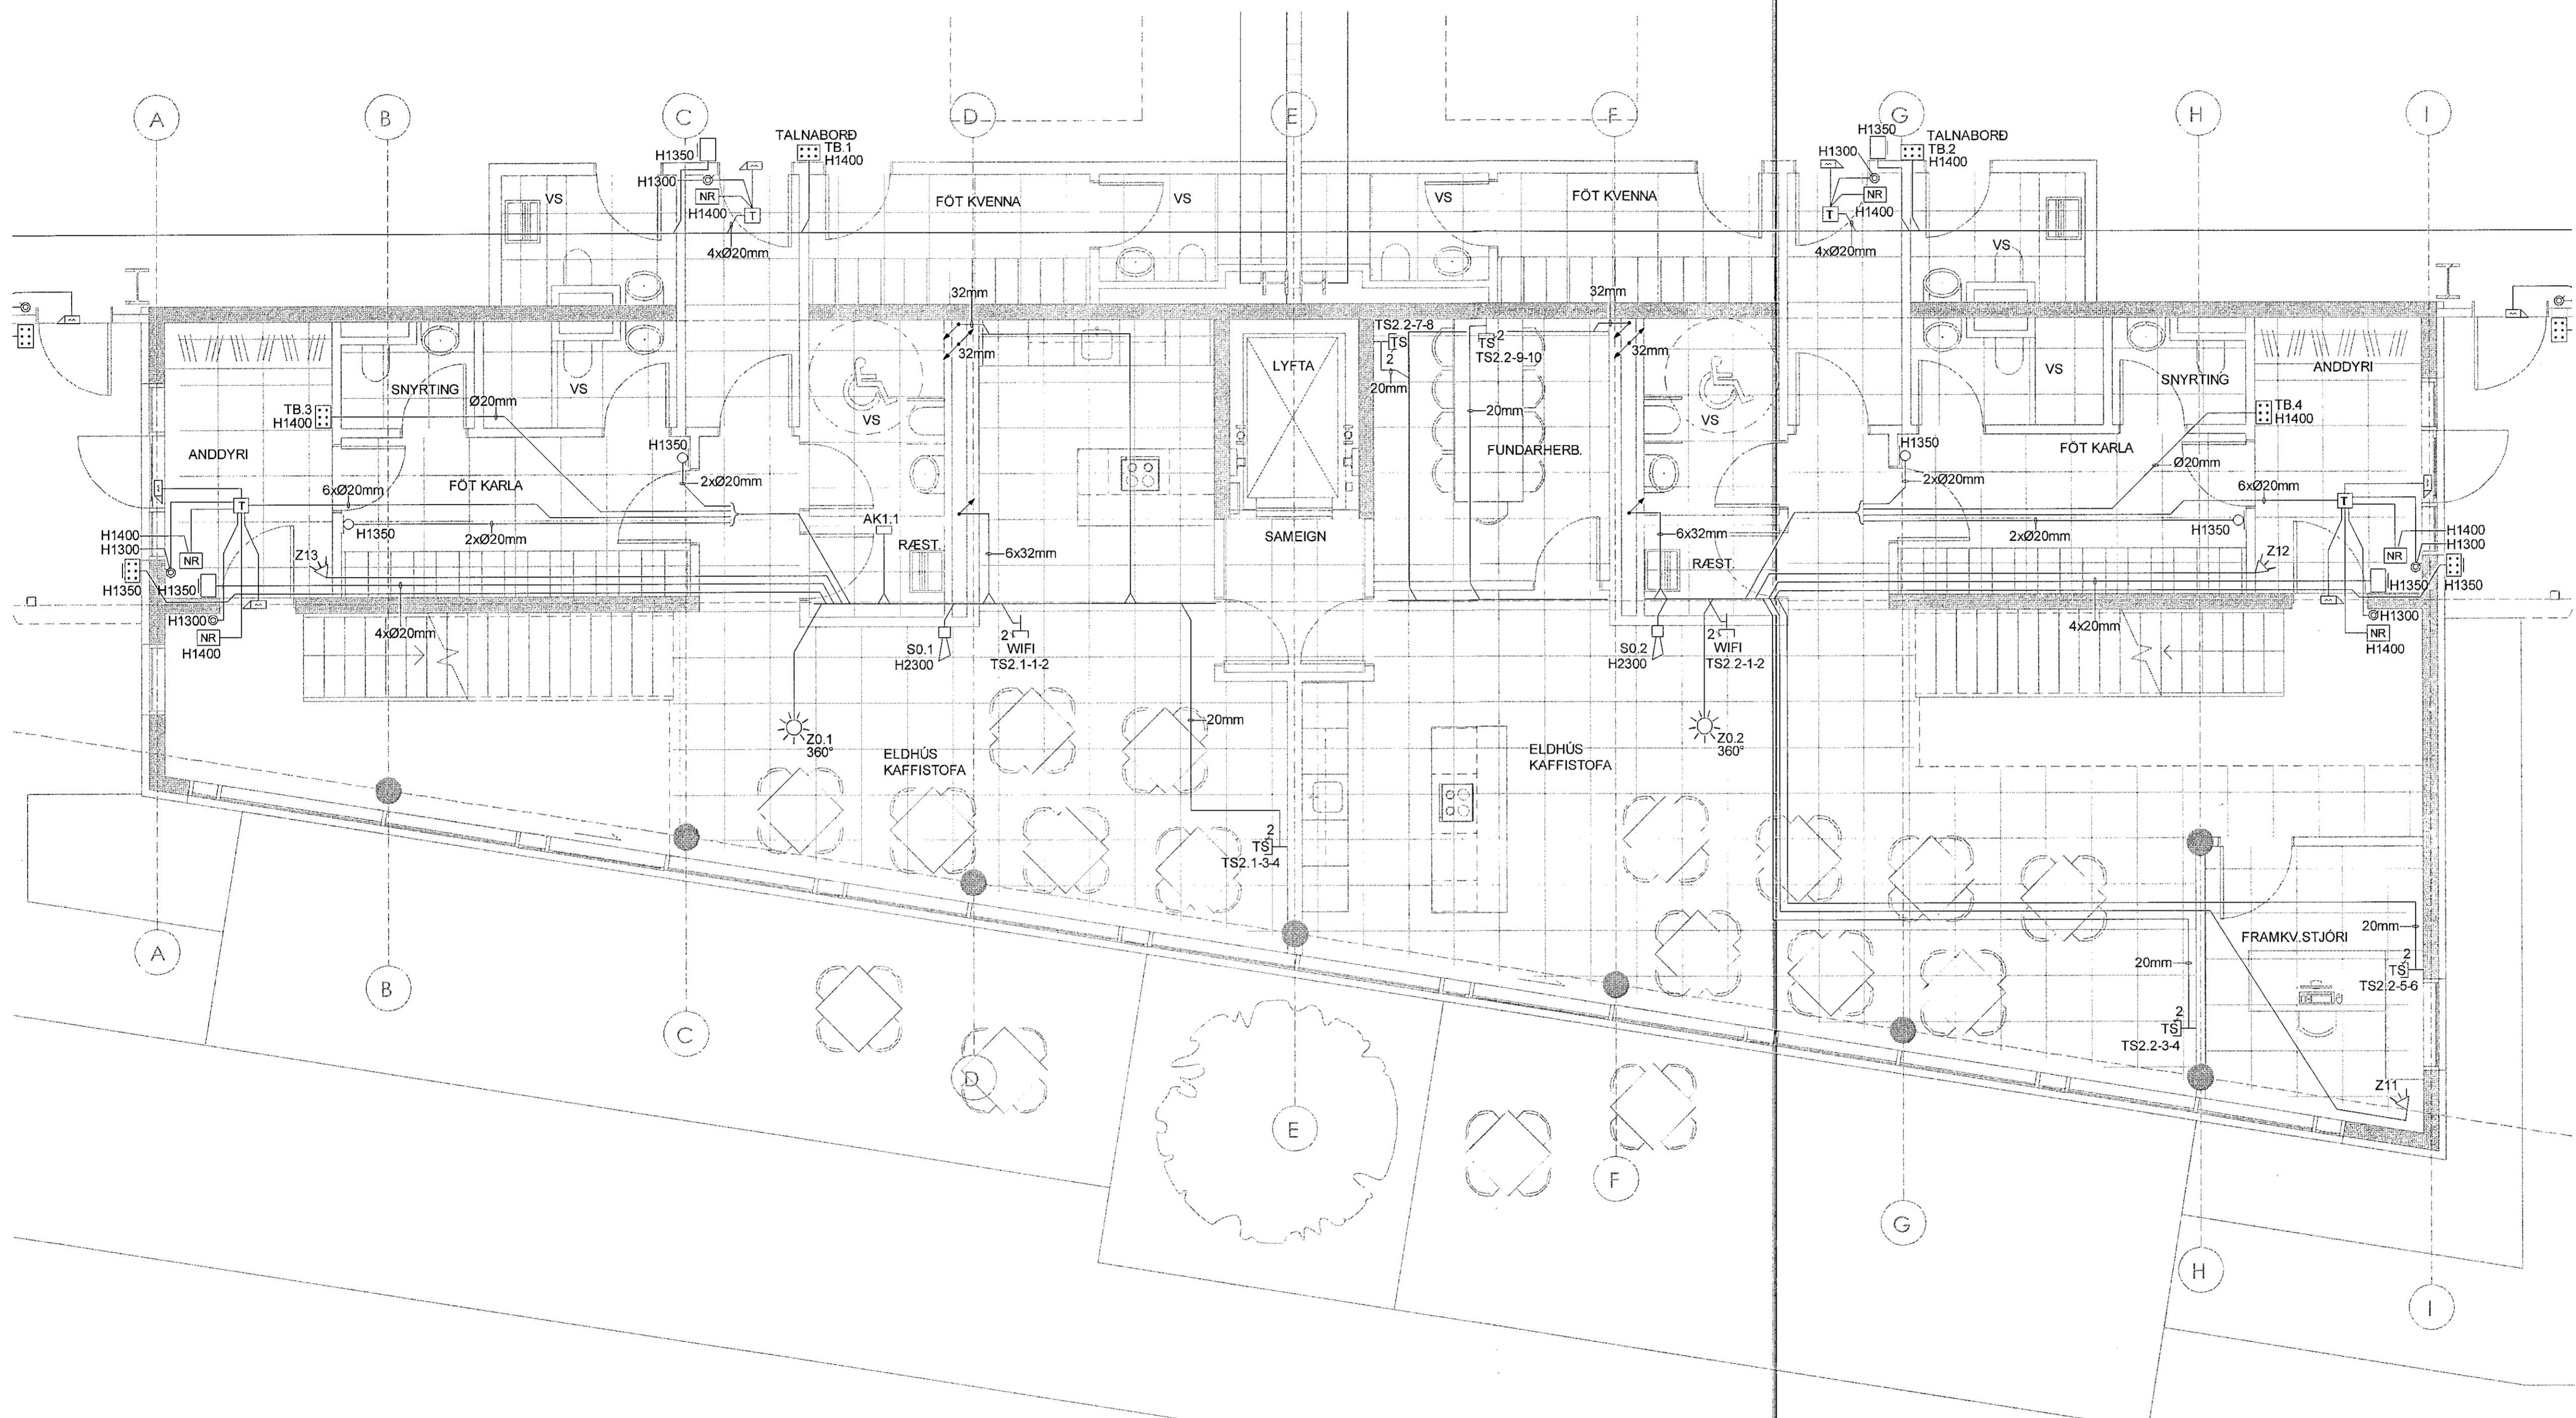
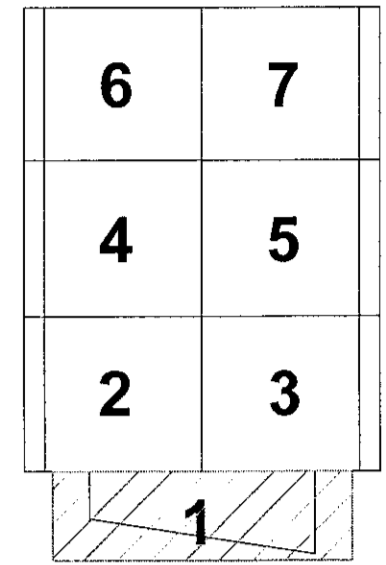



Móttekið
17. jan. 2022
ft. byggingarfulltrúars 1 Hafnarfirði
Róbert A. Róbertsson

LYKILMYND

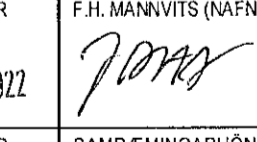

ÚTGÁFUFERILL					
ÚTG.	DAGS.	SKÝRNGR.	HANNAÐ	YFIR.	SAMB.
01	06.12.2022	VERKTEIKNING	JPAJ	PJ	SV
DAGS. UNDRSKRIFTAR					
27. 12. 2022		F.H. MANNVITS (NAFN OG HTI.)  MANNVIT hf. Gunnar P. Gunnarsson Kt. 031257-3879			
DAGS. UNDRSKRIFTAR					
SAMRÆMINGARHÖNNUÐUR / HÖNNUNARSTJÓRI (NAFN OG KT.) 					

BYGGT Á ADALUPPDÁTTUM - DAGS: - ÚTGÁFA:

HÖNNUÐUR



MANNVIT
 Úndarhvarfi 6 203 Kópavogi Sími: 422 3000 Fax: 422 3001
 www.mannvil.is mannvil@mannvil.is Kt: 430572-0189

© ÖLL AFRÖT OG AFRITUN TEIKNINGAR, AD HEUTA EDA HEILD ER HÁÐ SKRIFLEGGU LEYFINGARICA.

HEITI VERKS

ÓSEYRARBRAUT 25
220 HAFNARFJÖRÐUR

HEITI TEIKNINGAR

RAFKERFI
1.HÆÐ - GRUNNMÝND,
SMÁSPENNA

FRAMÚTGÁFA	MYK.	STJÓRD.
06.12.2022	1:50	A1
VERKNUMÉR	VERKHLUTI	TEIKNINGANUMÉR
3.151.348	000	EDR-5111
		ÚTGÁFA
		01