
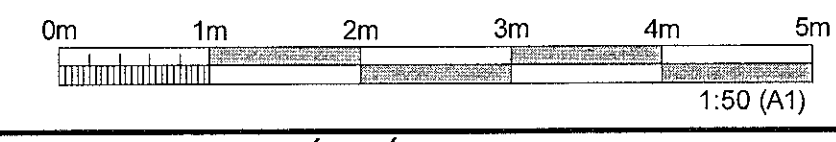
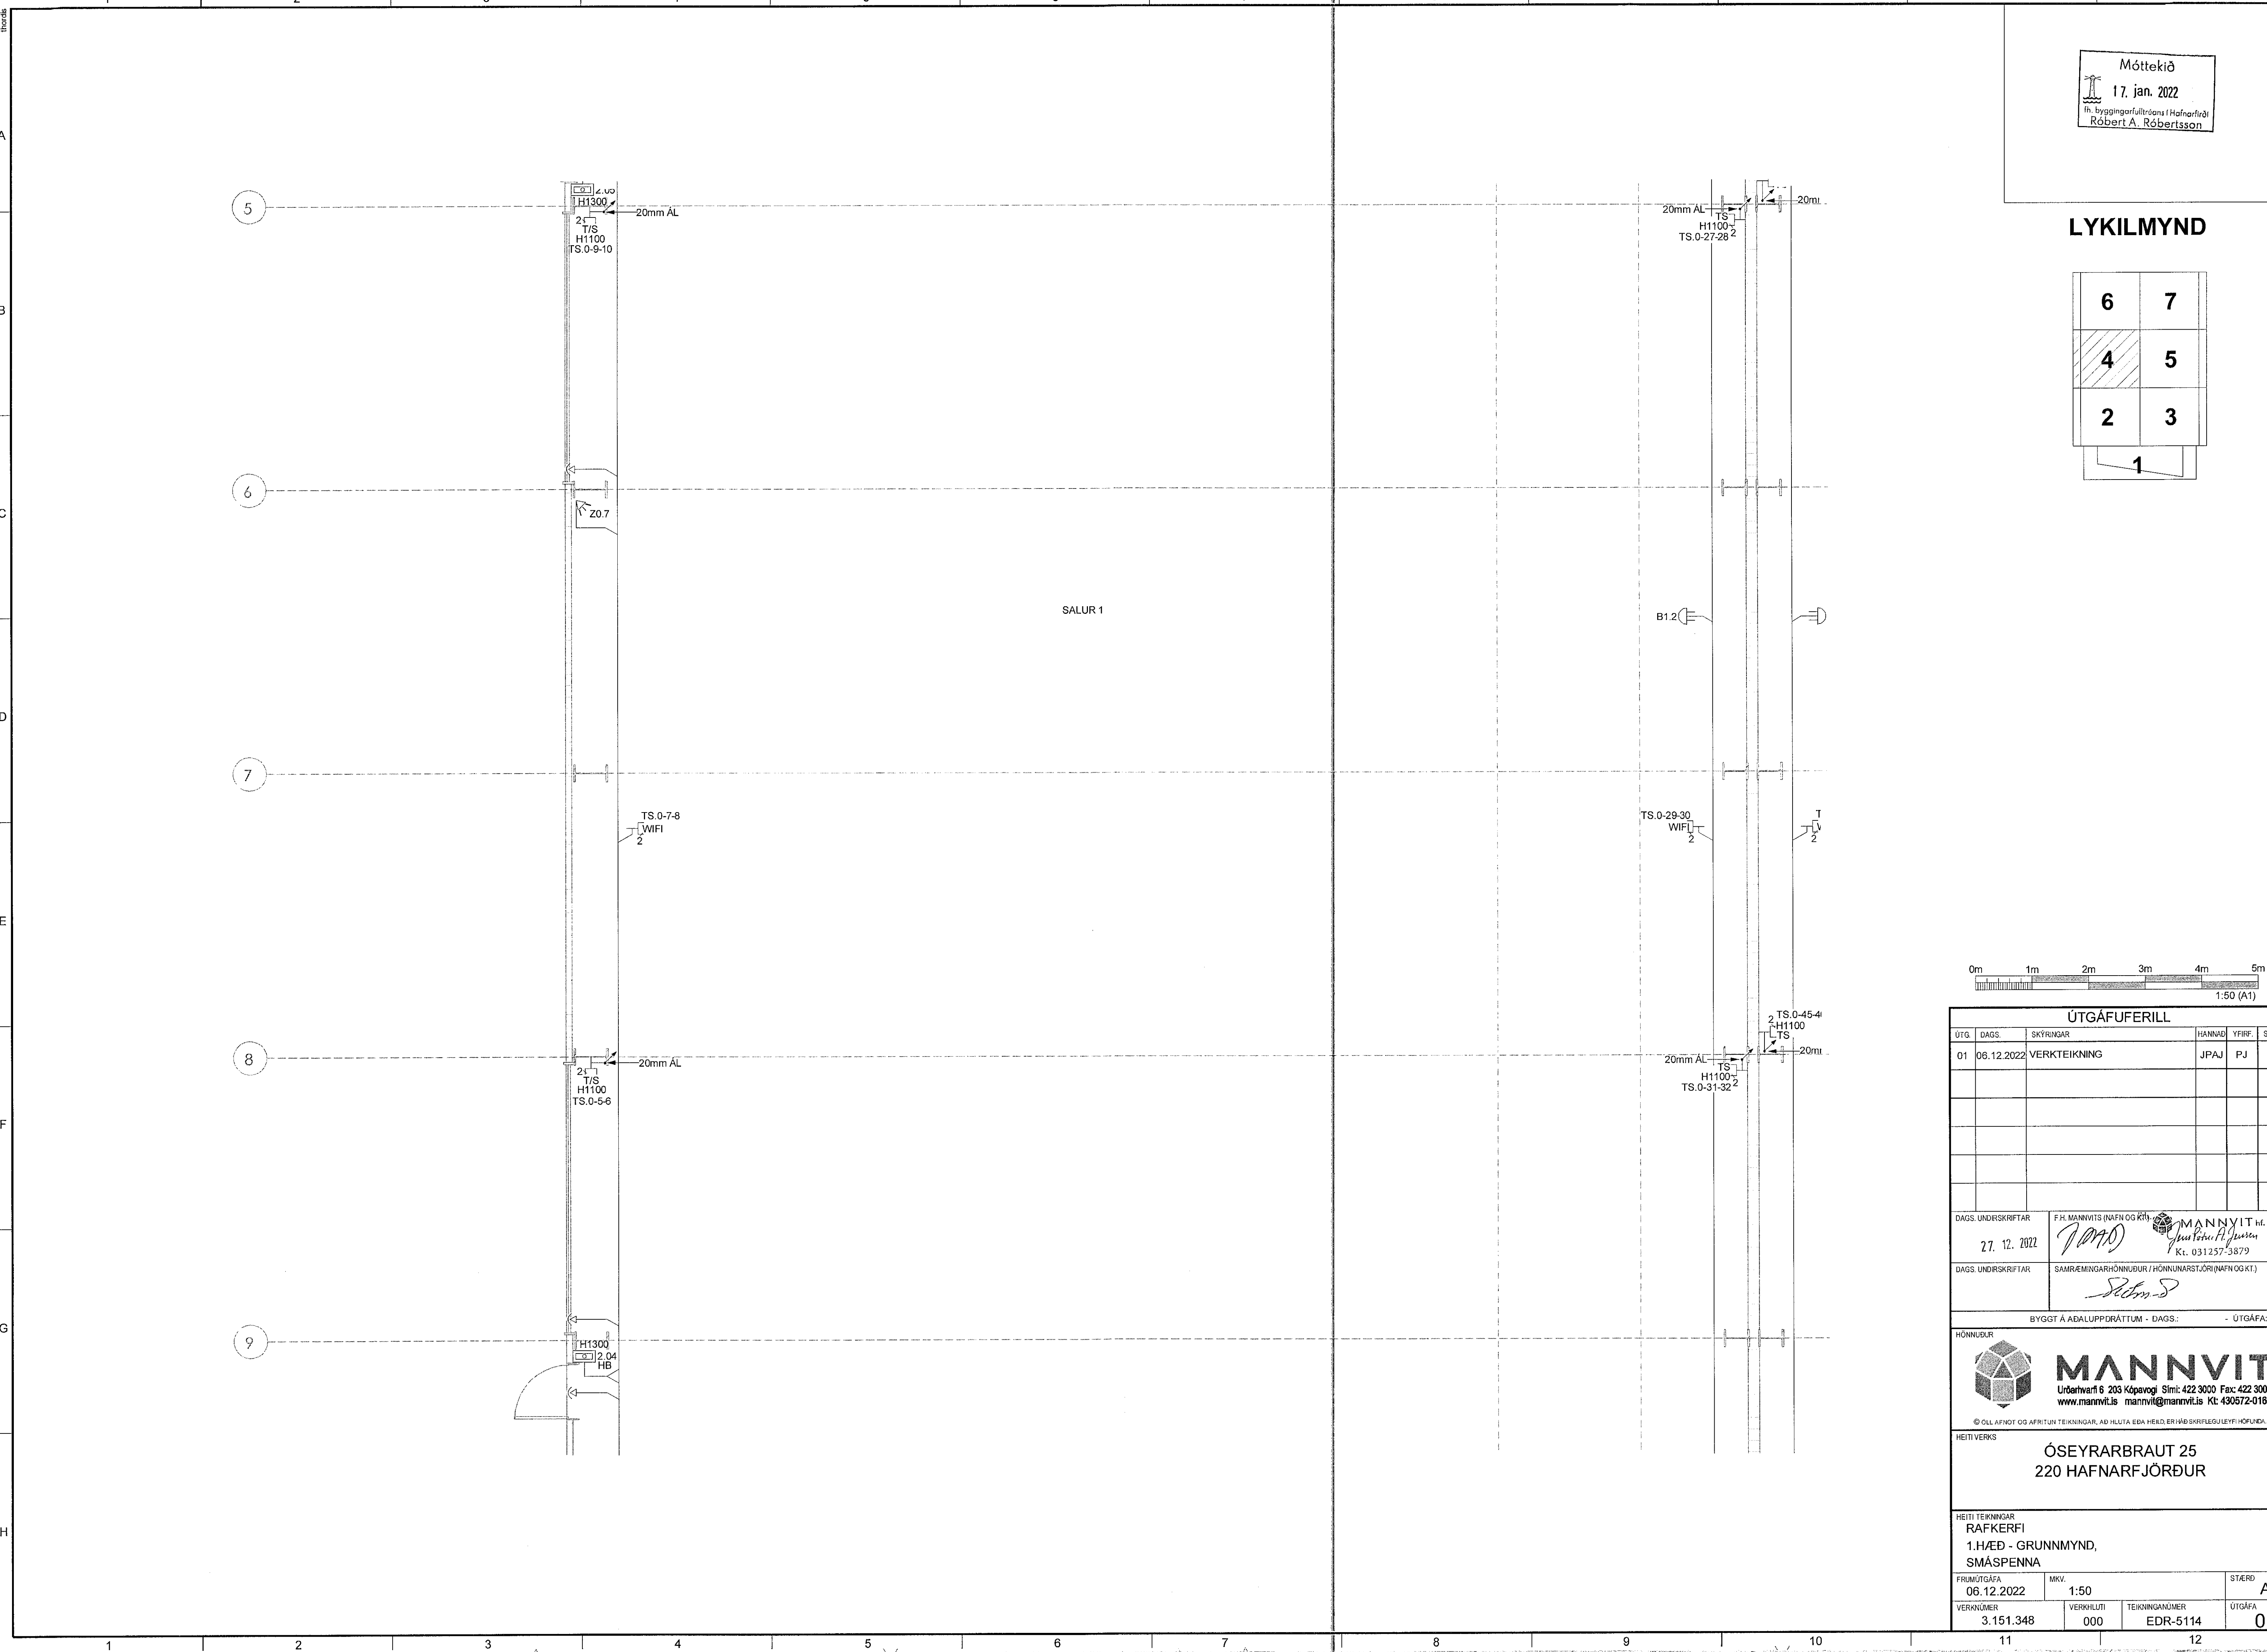


Móttekið
17. jan. 2022
fh. byggingarfulltrúgarni Hafnarfirði
Róbert A. Róbertsson

LYKILMYND

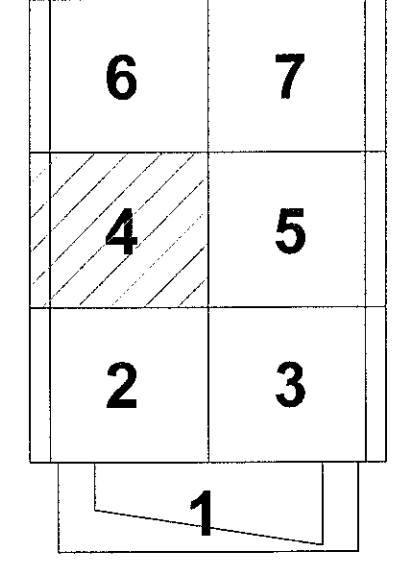

ÚTGÁFUFERILL					
ÚTG.	DAGS.	SKÝRANGAR	HANNAÐ	YFIRF.	SAMB.
01	06.12.2022	VERKTEIKNING	JPAJ	PJ	SV
DAGS. UNDRSKRIFTAR		F.H. MANNVIT (NAFN OG KT.)		MANNVIT hf.	
27. 12. 2022		<i>J.P.A.</i>		Kt. 031257-3879	
DAGS. UNDRSKRIFTAR		SAMRÆMINGARHÖNNUNUR / HÖNNUNARSTJÓRI (NAFN OG KT.)			
		<i>Silva S.</i>			
BYGGT Á AÐALUPPDRATTUM - DAGS: - ÚTGÁFA:					
HÖNNUNUR					
MANNVIT Únðarhvarf 6 203 Kópavogi Sími: 422 3000 Fax: 422 3001 www.mannvit.is mannvit@mannvit.is Kt. 430572-0189 <small>© ÖLL AFMÓT OG AFRITUN TEIKNINGAR, AÐ HLUTA EÐA HEIÐ, ER HÁÐ SKRIFLEGLU LEYFI HÖFUNDA.</small>					
HEITI VERKS					
ÓSEYRARBRAUT 25 220 HAFNARFJÖRÐUR					
HEITI TEIKNINGAR					
RAFKERFI 1.HÆÐ - GRUNNMYND, SMÁSPENNA					
FRUMÚTGÁFA		MKV.		STÆRD	
06.12.2022		1:50		A1	
VERKNÚMÉR		VERKHLOTI	TEIKNINGANÚMÉR	ÚTGÁFA	
3.151.348		000	EDR-5114	01	