
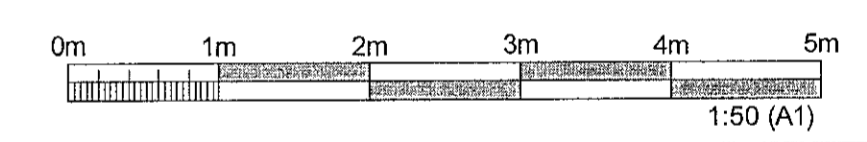
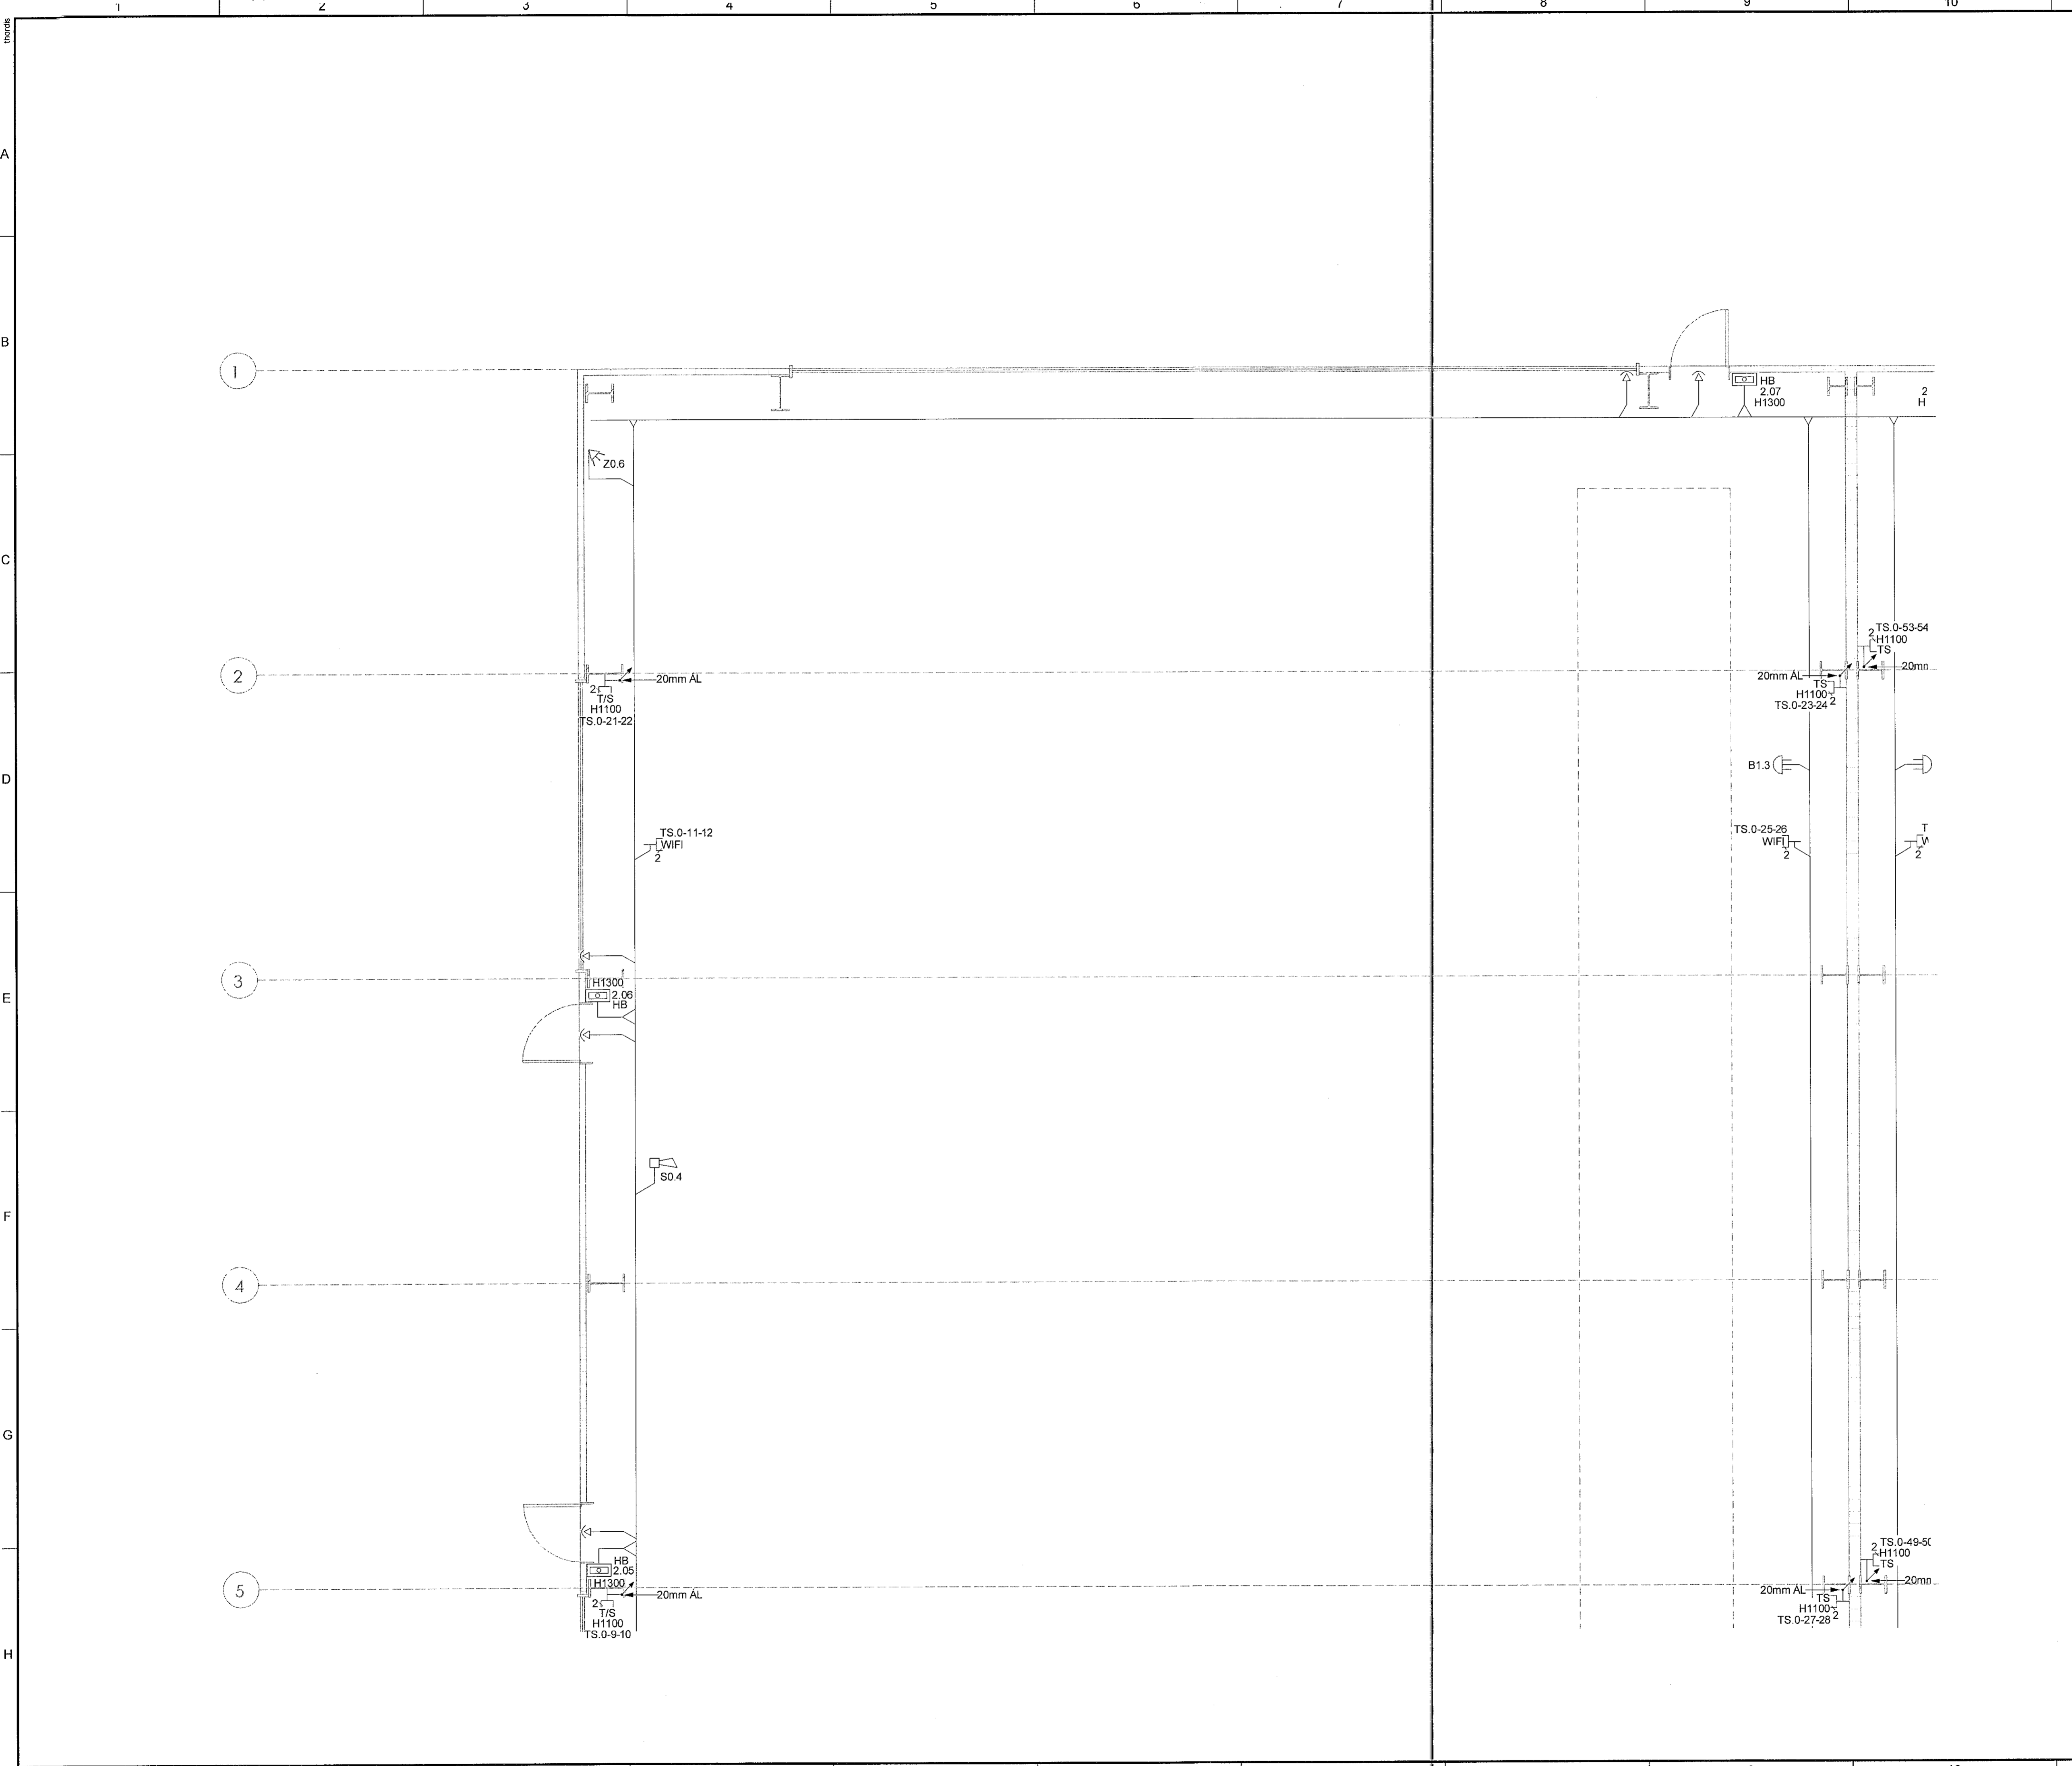


PRENTIÐ: mánudagur, 5. desember 2022 14:31:37

TÓLVASKRÁ_033-VNR151348 - Óseyrarbraut 25/AUTODIAGNÆLETRICAL/GRUNNMÝND/11.HÆÐ-SMÁSP.ang

Móttekið
17. jan. 2022
F.H. byggingarkultúr og innviðs í Hafnarfjörð
Róbert A. Róbertsson

LYKILMYND

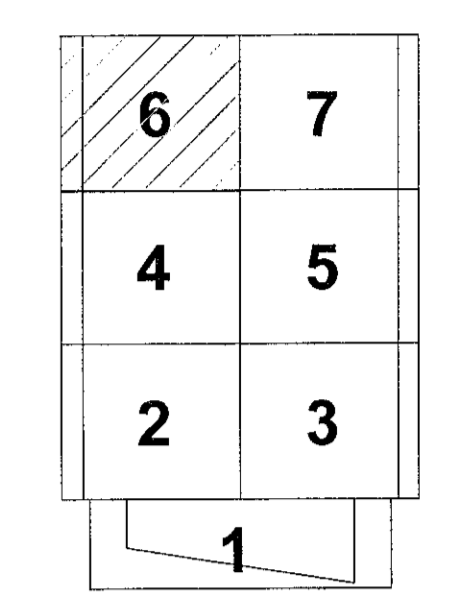

ÚTGÁFUFERILL					
ÚTG.	DAGS.	SKYRNINGAR	HANNAÐ	YFIRF.	SAMB.
01	06.12.2022	VERKTEIKNING	JPAJ	PJ	SV
DAGS. UNDRSKRIFTAR		F.H. MANNVITS (NAFN OG RÍT)		MANNVIT hf.	
27. 12. 2022		<i>J.P.A.</i>		Kt. 031257-5879	
DAGS. UNDRSKRIFTAR		SAMRÆMINGARHÖNNUÐUR / HÖNNUNARSTJÓRI (NAFN OG KT.)			
		<i>S. S.</i>			

BYGGT Á ABALUPPDRÁTTUM - DAGS: - ÚTGÁFA:

HÖNNUÐUR

MANNVIT
Undarverfi 6 203 Kópavogi Sími: 422 3000 Fax: 422 3001
www.mannvit.is mannvit@mannvit.is Kt: 430572-0189

© ÖLL AFNOT OG AFÞRITUN TEIKNINGAR, AÐ HLÚTA EÐA HEIÐ ER HÁÐ SKRIFLEUJLEIÞI HÖFUÐA.

HEITI VERKS

**ÓSEYRARBRAUT 25
220 HAFNARFJÖRÐUR**

HEITI TEIKNINGAR

**RAFKERFI
1.HÆÐ - GRUNNMÝND,
SMÁSPENNA**

FRAMÚTGAFA	MKV.	STÆRÐ
06.12.2022	1:50	A1
VERKNÖMUR	VERKHLUTI	TEIKNINGANÖMUR
3.151.348	000	EDR-5116
		ÚTGÁFA
		01