
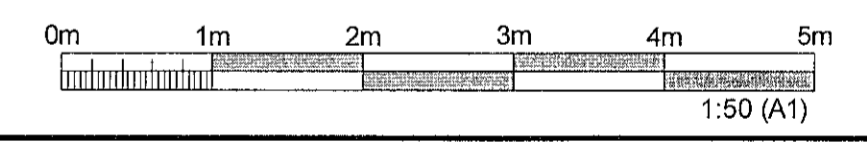
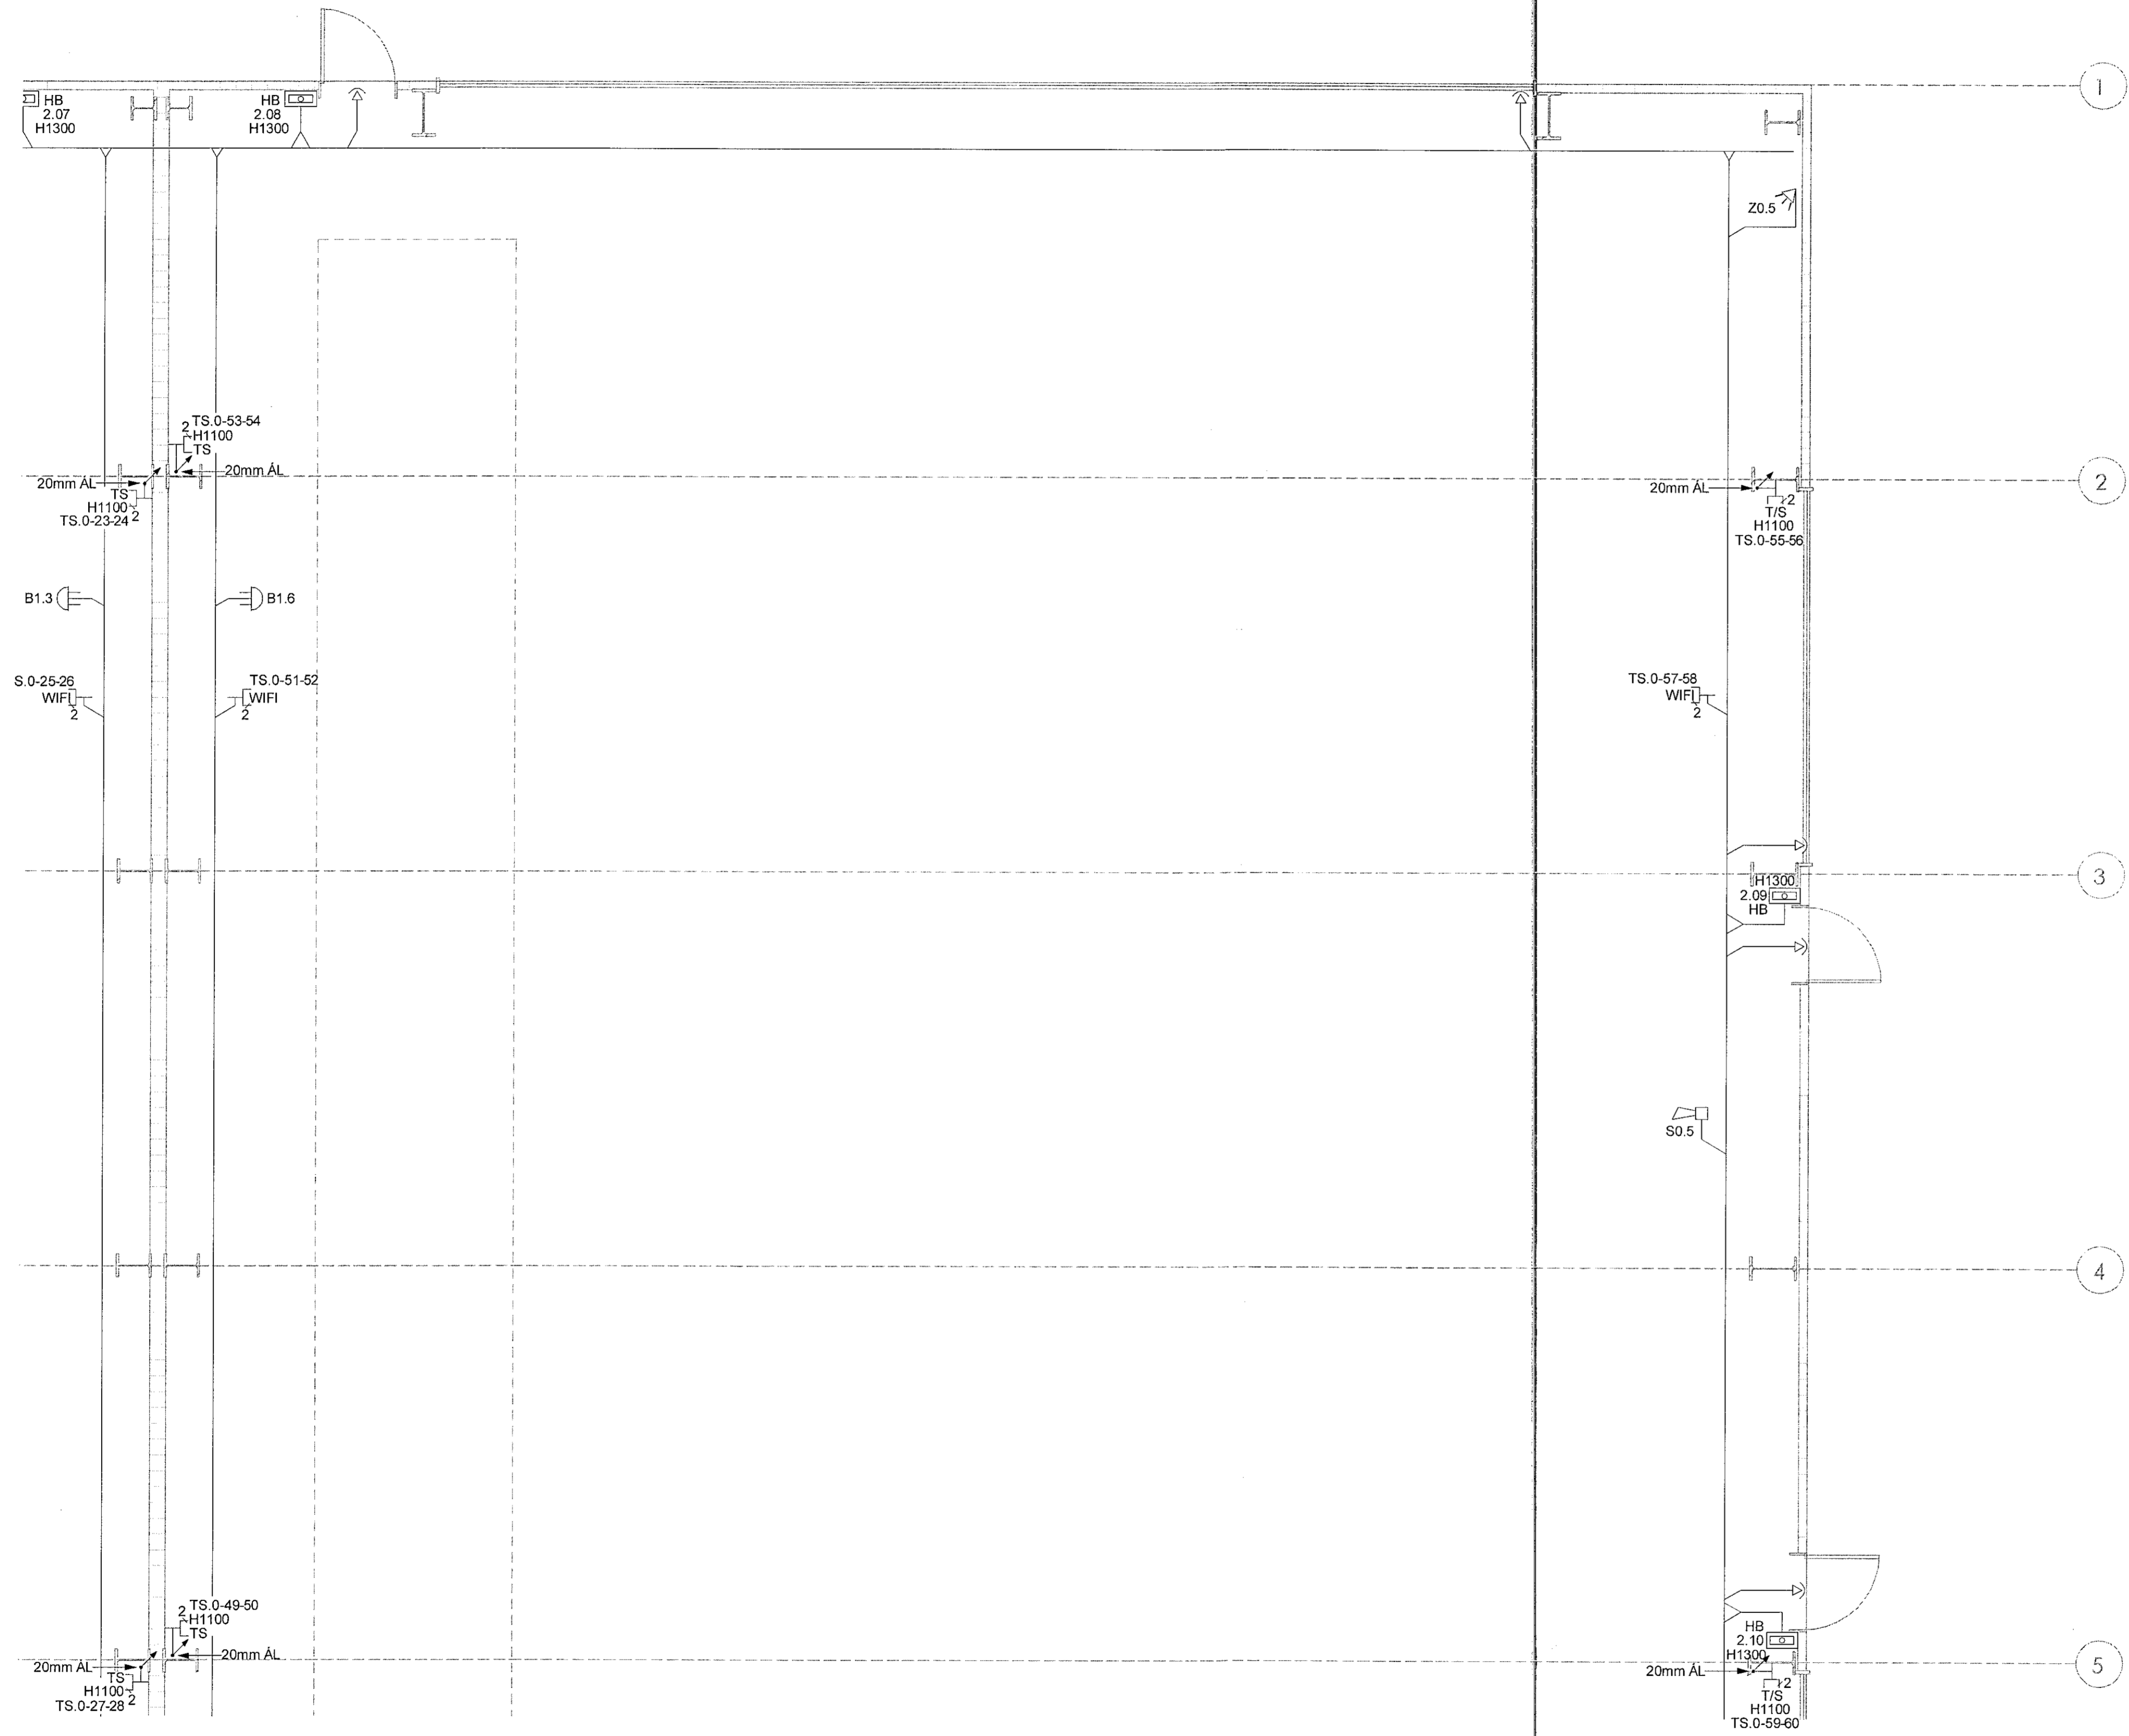


PRENTAD: mánudagur, 5. desember 2022 14:32:50

TÖLUSKRA: 035.VNR151846 - Öseyrarbraut 25/AUTOCAD/ELECTRICAL/GRUNNMYNDIR/1.HÆD-SMÁSP.ang

Móttekið  
17. jan. 2022  
f.h. byggingarfulltrúans í Hafnarfirði  
Róbert A. Róbertsson

LYKILMYND

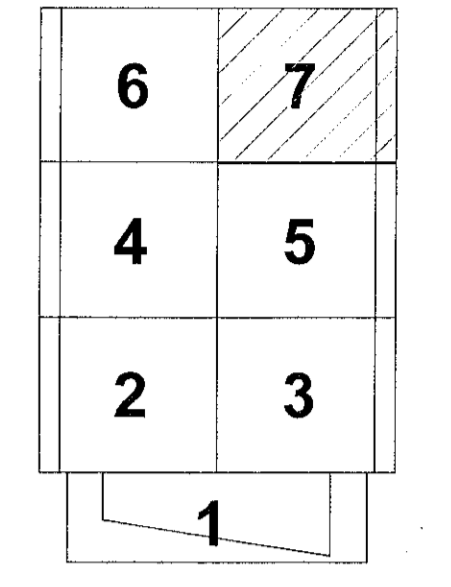

ÚTGÁFUFERILL					
ÚTG.	DAGS.	SKYRINDAR	HANNAÐ	YFIRF.	SAMB.
01	06.12.2022	VERKTEIKNING	JPAJ	PJ	SV

DAGS UNDRSKRIFTAR  
27. 12. 2022  
F.H. MANNVITS (NAFN OG HT)  
MANNVIT ht.  
Kl. 031257-3879

DAGS UNDRSKRIFTAR  
SAMRÆMINGARHÖNNUÐUR / HÖNNUNARSTJÓRI (NAFN OG KT)  
BYGGT Á AÐALUPPDRÁTTUM - DAGS: - ÚTGÁFA:

HÖNNUÐUR

**MANNVIT**  
Urðarhvannt 6 203 Kópavogi Sími: 422 3000 Fax: 422 3001  
www.mannvit.is mannvit@mannvit.is Kl: 430572-0169

© ÖLL AÐNOT OG AFRITUN TEIKNINGAR, AÐ HLUTA EÐA HEILD, ER HÁÐ SKRIFLEGLU LEYFI HÖFUNDA.

HEITI VERKS  
ÓSEYRARBRAUT 25  
220 HAFNARFJÖRÐUR

HEITI TEIKNINGAR  
RAFKERFI  
1.HÆÐ - GRUNNMYND,  
SMÁSPENNA

FRUMÚTGÁFA	06.12.2022	MKV.	1:50	STÆRD	A1
VERKNUMÉR	3.151.348	VERKHLUTI	000	TEIKNINGANUMÉR	EDR-5117
				ÚTGÁFA	01