
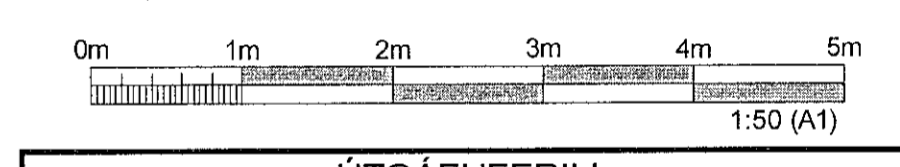
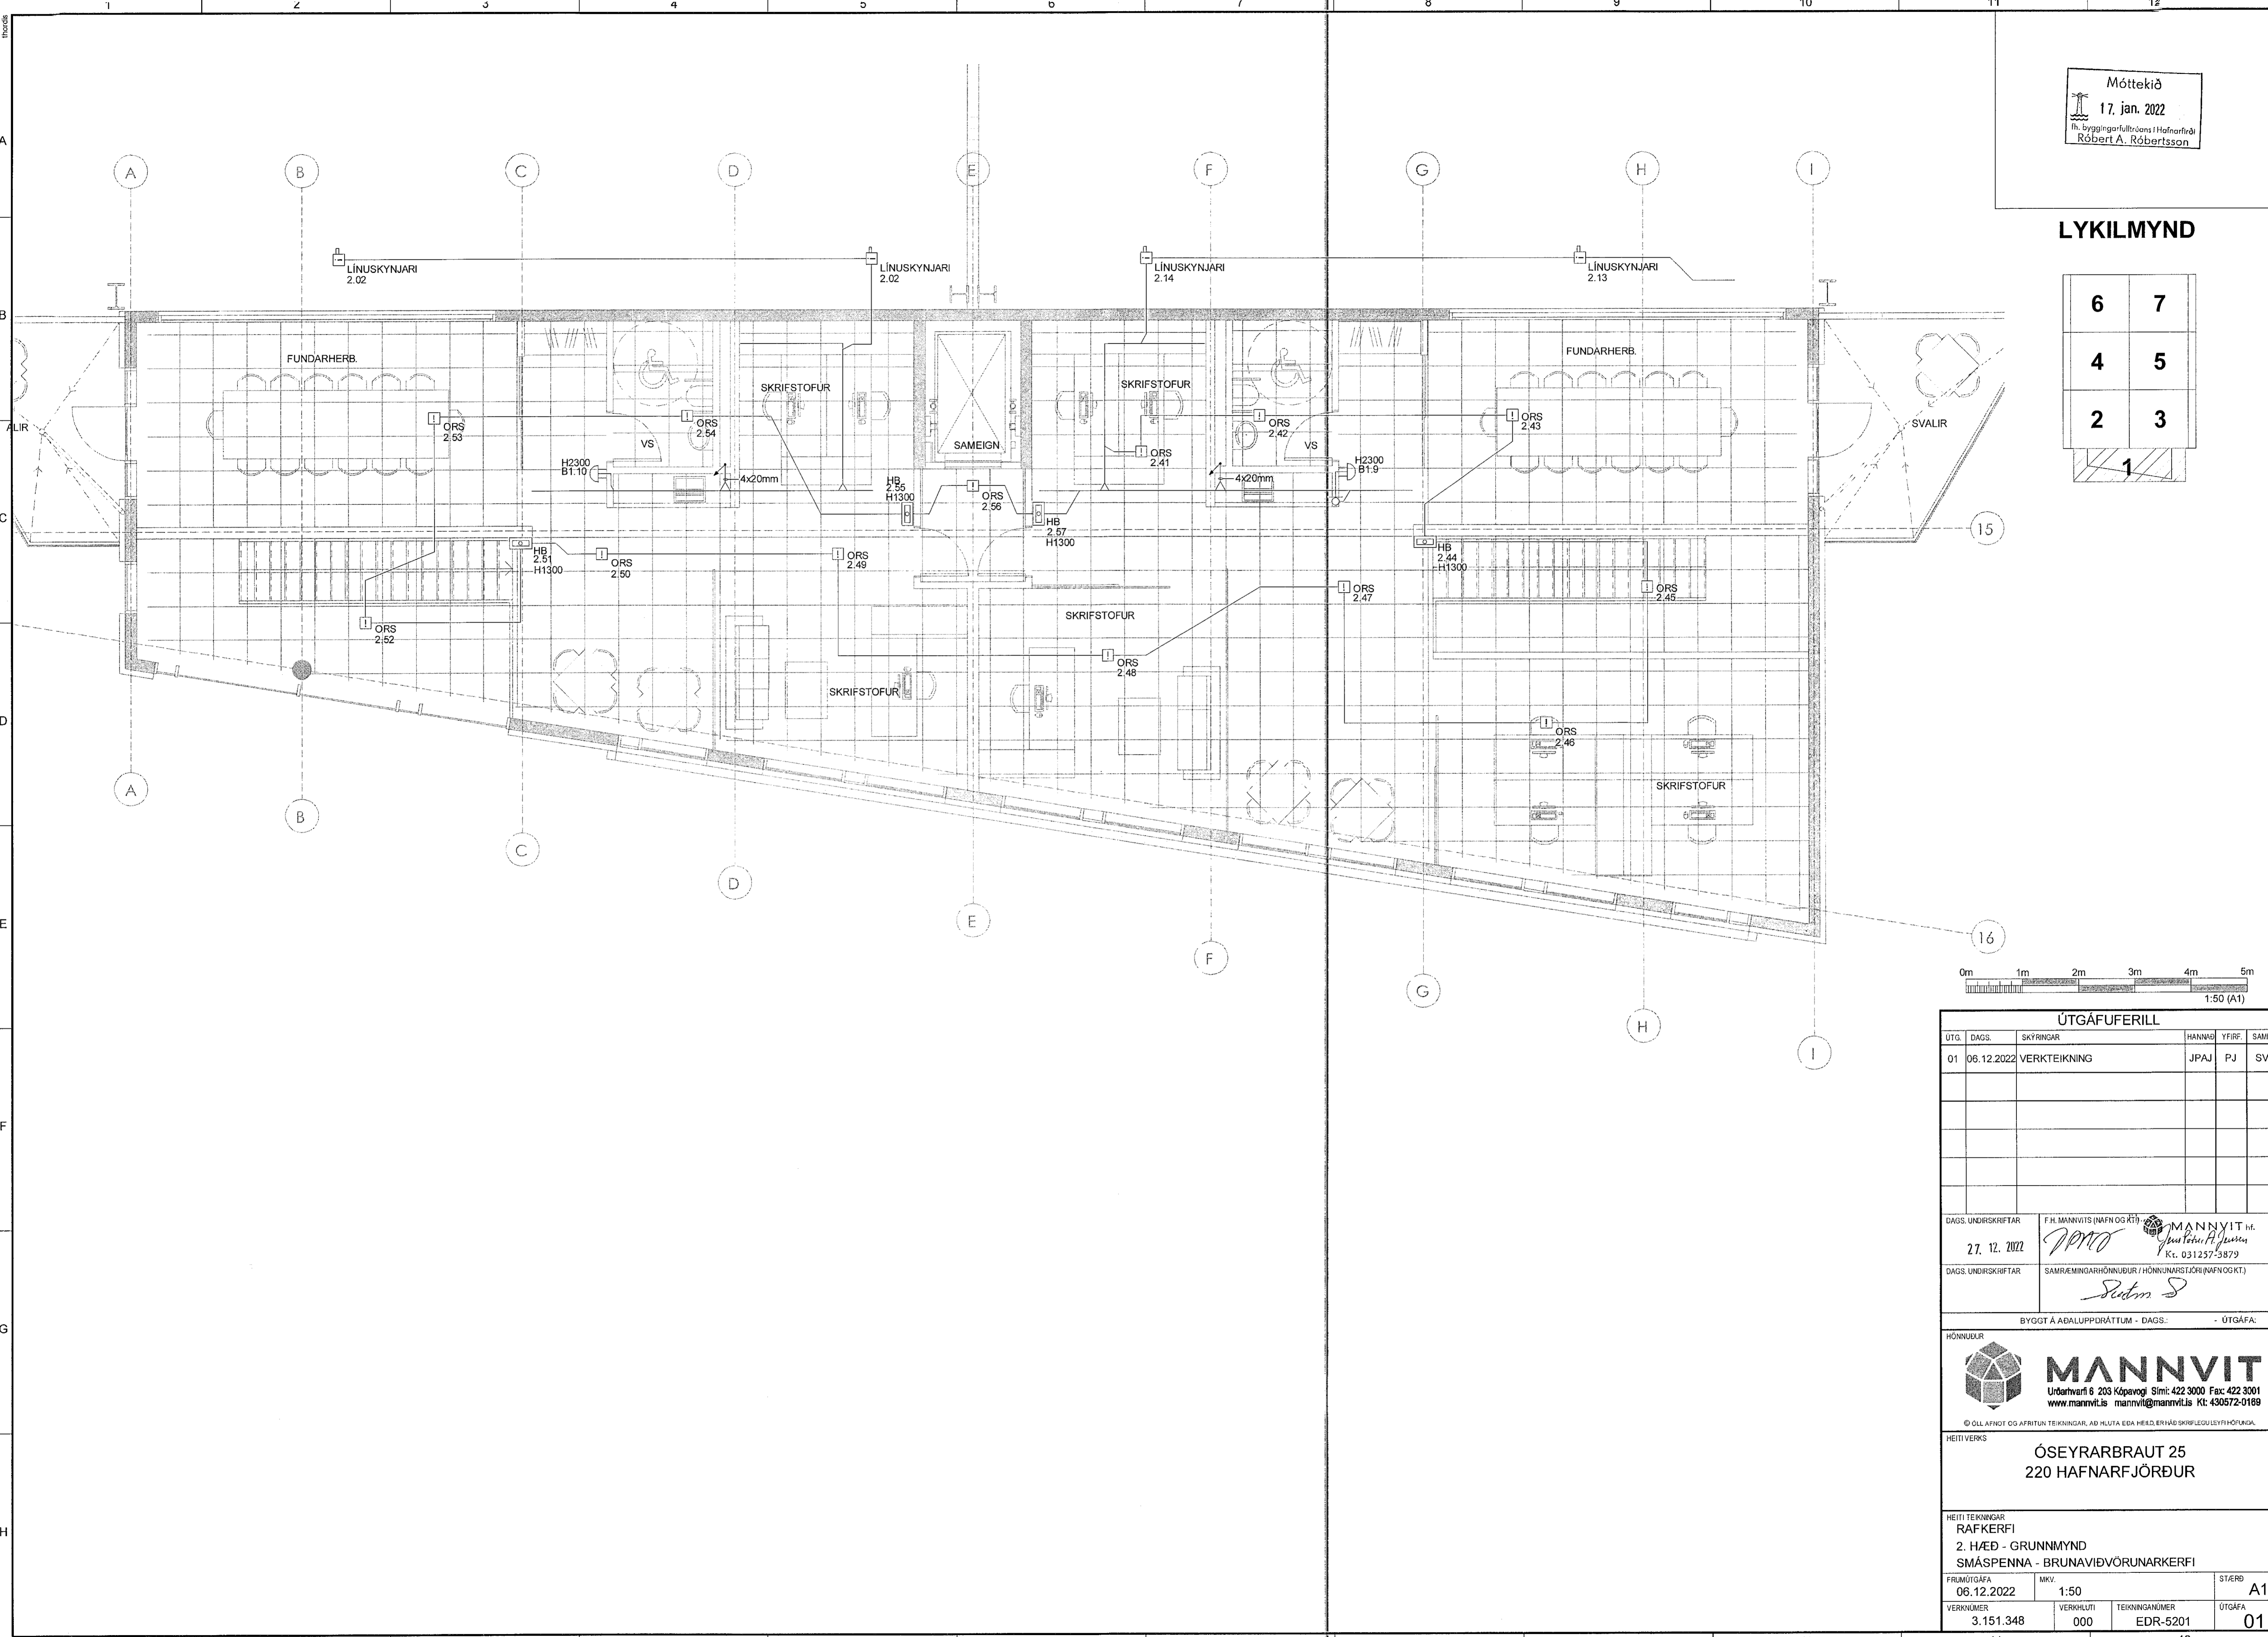


PRENTAD: föstudagur, 2. desember 2022 16:19:01

Móttekið  
17. jan. 2022  
fh. byggingarfulltrúans (Hafnarfrú)  
Róbert A. Róbertsson

LYKILMYND

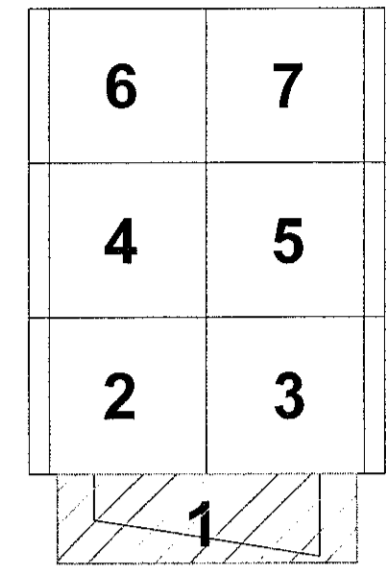

ÚTGÁFUFERILL					
UTG.	DAGS.	SKÝRNGAR	HANNG.	YFIRF.	SAMB.
01	06.12.2022	VERKTEIKNING	JPAJ	PJ	SV
DAGS. UNDRSKRIFTAR		FH. MANNVITIS (NAFN OG KT.)		MANNVIT	
27. 12. 2022		<i>J. J. J.</i>		Jón Tómas P. Jónsson Kt. 031257-3879	
DAGS. UNDRSKRIFTAR		SAMRÆMINGARHÖNNUBUR / HÖNNUNARSJÓRN (NAFN OG KT.)			
		<i>S. S.</i>			

BYGGT Á AÐALUPPDRAÐTILUM - DAGS: - ÚTGÁFA:

HÖNNUBUR

**MANNVIT**  
Undarhvarf 6 203 Kópavogi Sími: 422 3000 Fax: 422 3001  
www.mannvit.is mannvit@mannvit.is Kt: 430572-0189

© ÖLL AFRITUN TEIKNINGAR, AÐ HLUTA Eða HEIÐ, ER HÁÐ SKRIFLEGGU LEYFI HÖFUNDNA.

HEITI VERKS

ÓSEYRARBRAUT 25  
220 HAFNARFJÖRÐUR

HEITI TEIKNINGAR			
RAFKERFI			
2. HÆÐ - GRUNNMYND			
SMÁSPENNA - BRUNAVIÐVÖRUNARKERFI			
FRMÚTSÁFA	MKV.	ST/ERD	A1
06.12.2022	1:50		
VERKNUMER	VERKHLUTI	TEIKNINGANUMER	ÚTGÁFA
3.151.348	000	EDR-5201	01

TOLVUSKIFA: C:\3-VNR\151348 - Öseyrarbraut 25\AUTODIALEKTICAL\GRUNNMYNDIR\2.HÆÐ-BRUNARKERFI.dwg