
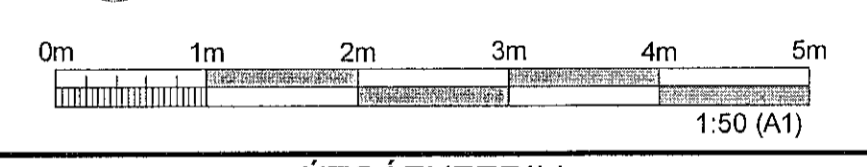
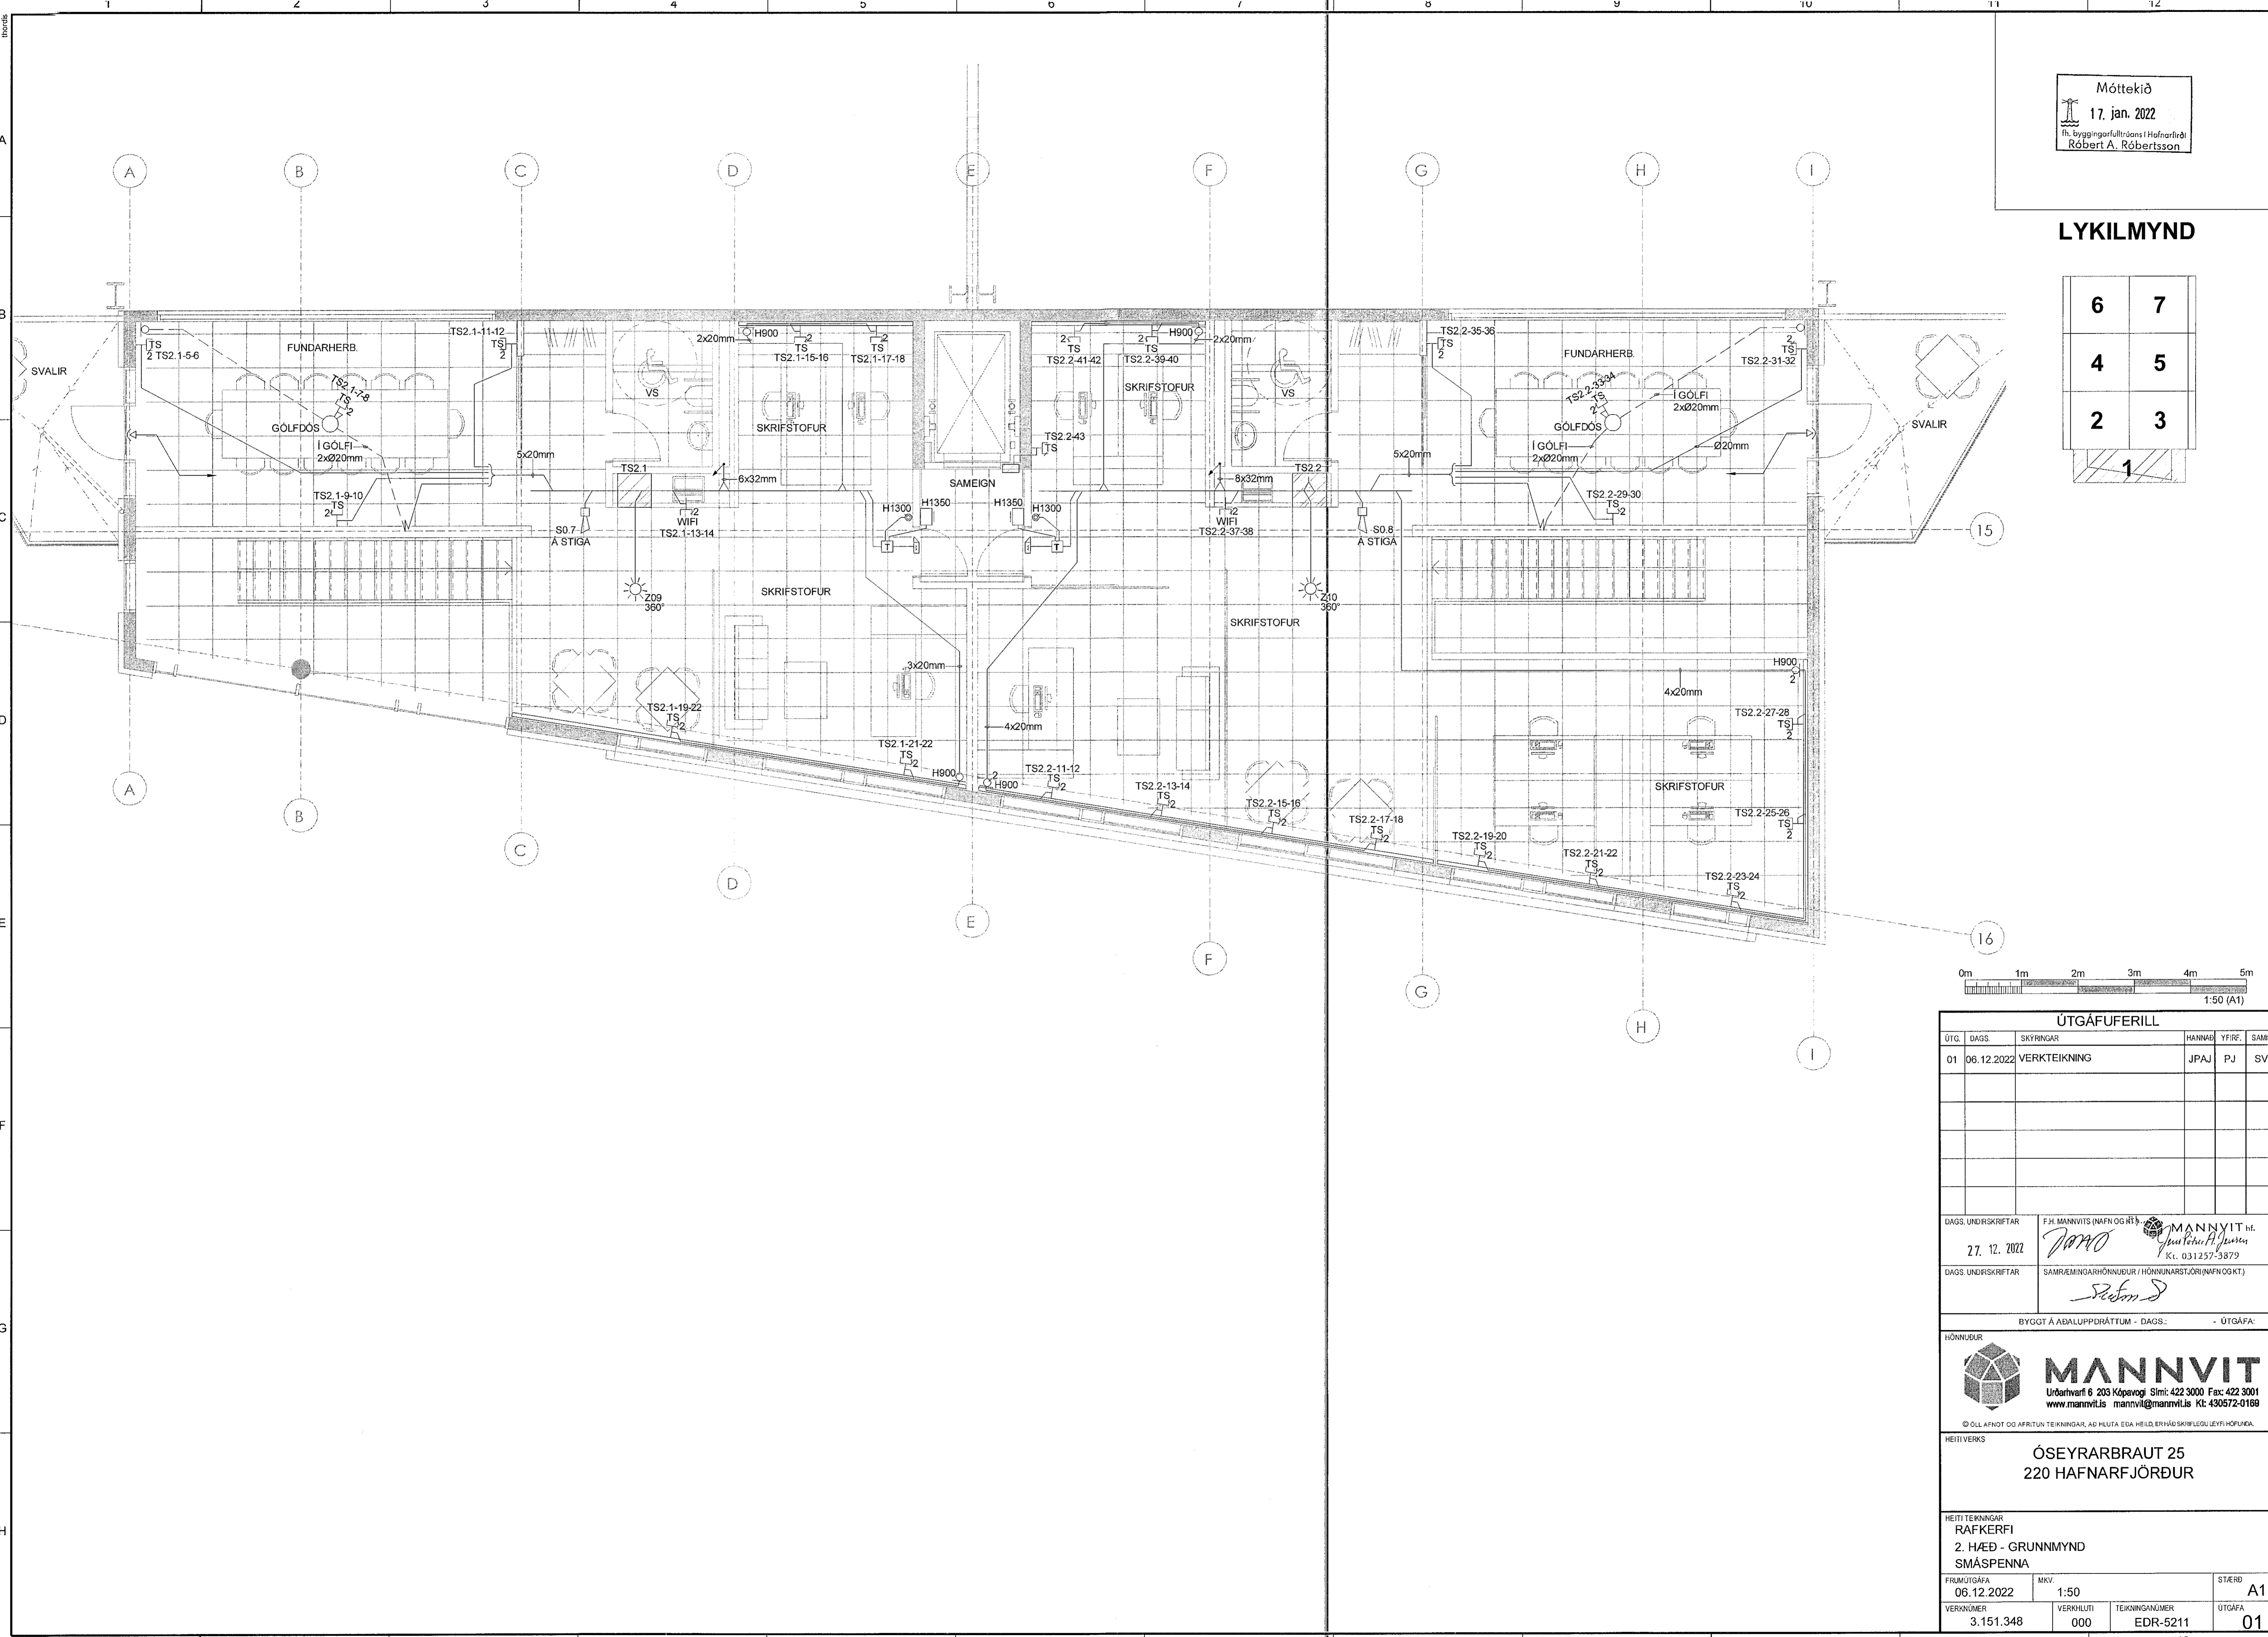


PRENTAD: mánudagur, 5. desember, 2022 16:28:52

Móttekið
17. jan. 2022
Íh. byggingarfulltrúarsnir í Hafnarfirði
Róbert A. Róbertsson

LYKILMYND

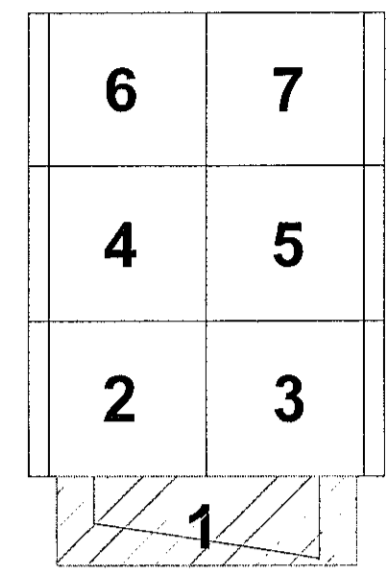

ÚTGÁFUFERILL					
ÚTG.	DAGS	SKÝRNGAR	HANNAÐ	YFIRF.	SAMB.
01	06.12.2022	VERKTEIKNING	JPAJ	PJ	SV

DAGS. UNDRISKRIFTAR
27. 12. 2022
F.H. MANNVIT (NAFN OG HT)
MANNVIT ÍT.
Jónas P. Jónsson
Kl. 031257-3879

DAGS. UNDRISKRIFTAR
SAMRÆMINGARHÖNNUNUR / HÖNNUNARSTJÓRI (NAFN OG KT.)
Róbert A. Róbertsson

BYGGT Á ABALUPPRÁTTUM - DAGS: - ÚTGÁFA:
HÖNNUNUR
MANNVIT
Urðarverfi 6 203 Kópavogi Sími: 422 3000 Fax: 422 3001
www.mannvil.is manvil@mannvil.is Kl: 430572-0169

HEITI VERKS
ÓSEYRARBRAUT 25
220 HAFNARFJÖRÐUR

HEITI TEKNIINGAR
RAFKERFI
2. HÆÐ - GRUNNMYND
SMÁSPENNA

FRUMÚTGÁFA
06.12.2022

MKV.
1:50

STJERD
A1

VERKNUMÉR
3.151.348

VERKHLUTI
000

TEKNIINGANGNÖMUR
EDR-5211

ÚTGÁFA
01

TÖLVISSKAPA: OJ3\UNR151\348 - Óseyrarbraut 25\AUTOCAD\ELECTRICAL\GRUNNMYNDIR\2. HÆÐ - SMÁSPENNA.dwg