




Móttekið
17. jan. 2022
fr. Byggingarfulltrúnaðs í Hafnarfirði
Róbert A. Róbertsson

LYKILMYND

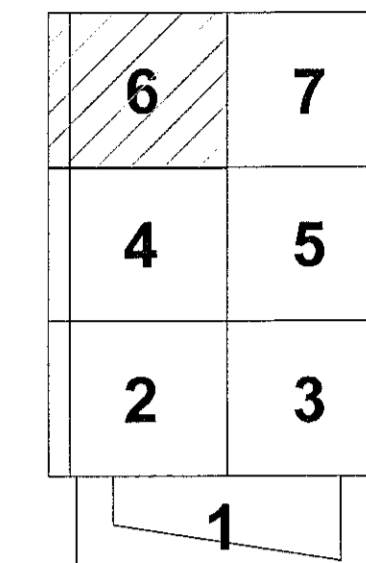

SKÝRINGAR:

- ① DALI INNGANGSEINING BAK VÍÐ ROFA (4 KVEIKINGAR).
- ② LÖGN Í STRÍPPU.
- ③ TENGLAKASSI 32A, T. D. MPR32. 3x32A, 3x16A OG 3x1x16A.
- ④ HURÐAROPNUNARBÚNAÐUR.
- ⑤ TENGLAR Í DEILIKISTU.

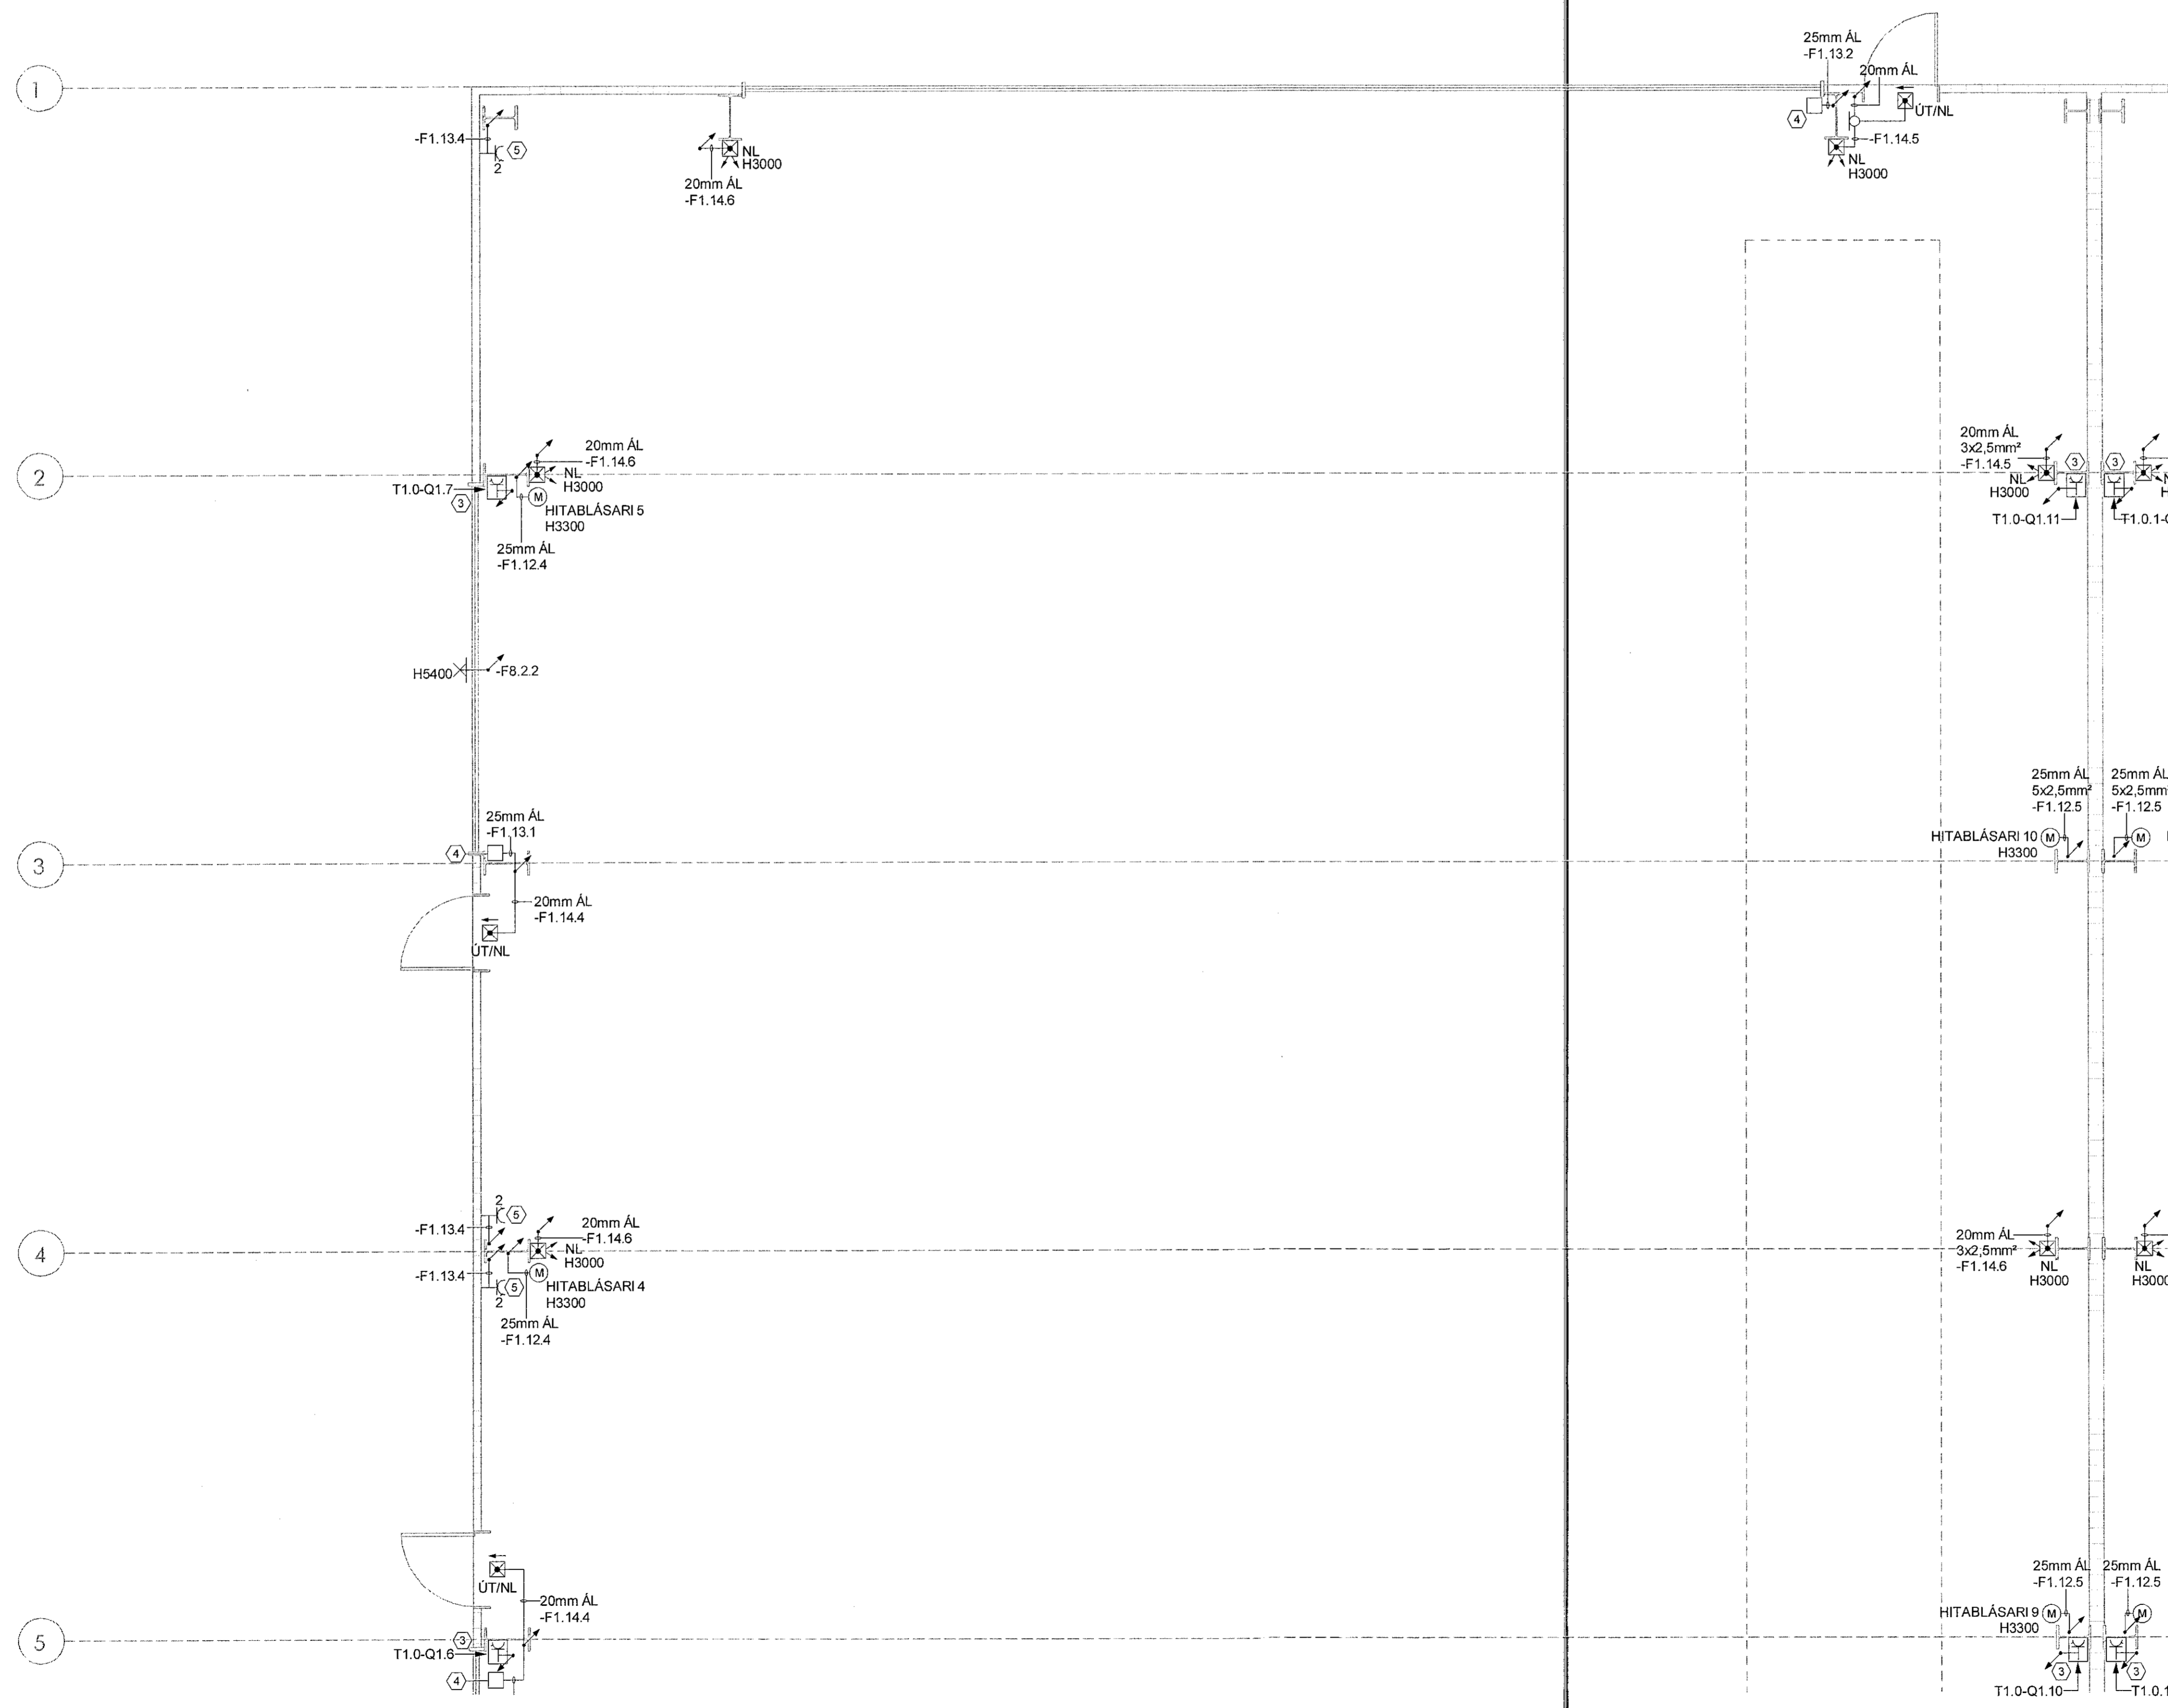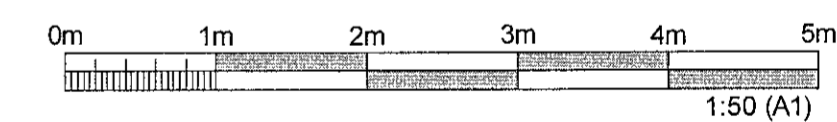

ÚTGÁFUFERILL					
ÚTG.	DAGS.	SKÝRINGAR	HANNAÐ	YFIRF.	SAMB.
01	06.12.2022	VERKTEIKNING	GJ	PJ	SV

DAGS. UNDRISKRIFTAR: F.H. MANNVITS (NAFN OG KT) **MANNVIT** h.f.
27. 12. 2022 *[Signature]* *[Signature]*
DAGS. UNDRISKRIFTAR: SAMRÆMINGARHÖNNUÐUR / HÖNNUNARSTJÓRI (NAFN OG KT) *[Signature]*

BYGGT Á AÐALUPPDRATTUM - DAGS: - ÚTGÁFA:

HÖNNUÐUR

MANNVIT
Únartúrfélag 6 203 Kópavogur Sími: 422 3000 Fax: 422 3001
www.mannvit.is mannvit@mannvit.is Kt: 430572-0189

© ÖLL AFNOT OG AFRIÐTUN TEIKNINGAR, AÐ HLUTA EÐA HEILD, ER HÁÐ SKRIFLEGGU LEYFI HÖFUNDA.

HEITI VERKS
**ÓSEYRARBRAUT 25
220 HAFNARFJÖRÐUR**

HEITI TEIKNINGAR
**RAFKERFI
1.HÆÐ - GRUNNMYND,
LÁGSPENNA**

FRÍMÚTGÁFA	MKV.	STÆRÐ
06.12.2022	1:50	A1
VERKNUMÉR	VERKHLUTI	TEIKNINGANUMÉR
3.151.348	000	EDR-4106
		ÚTGÁFA
		01