
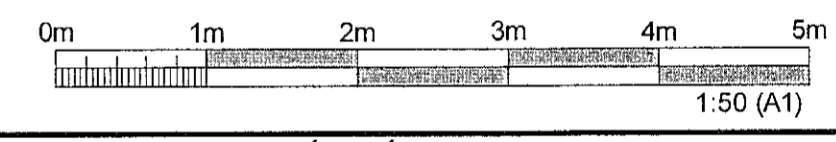
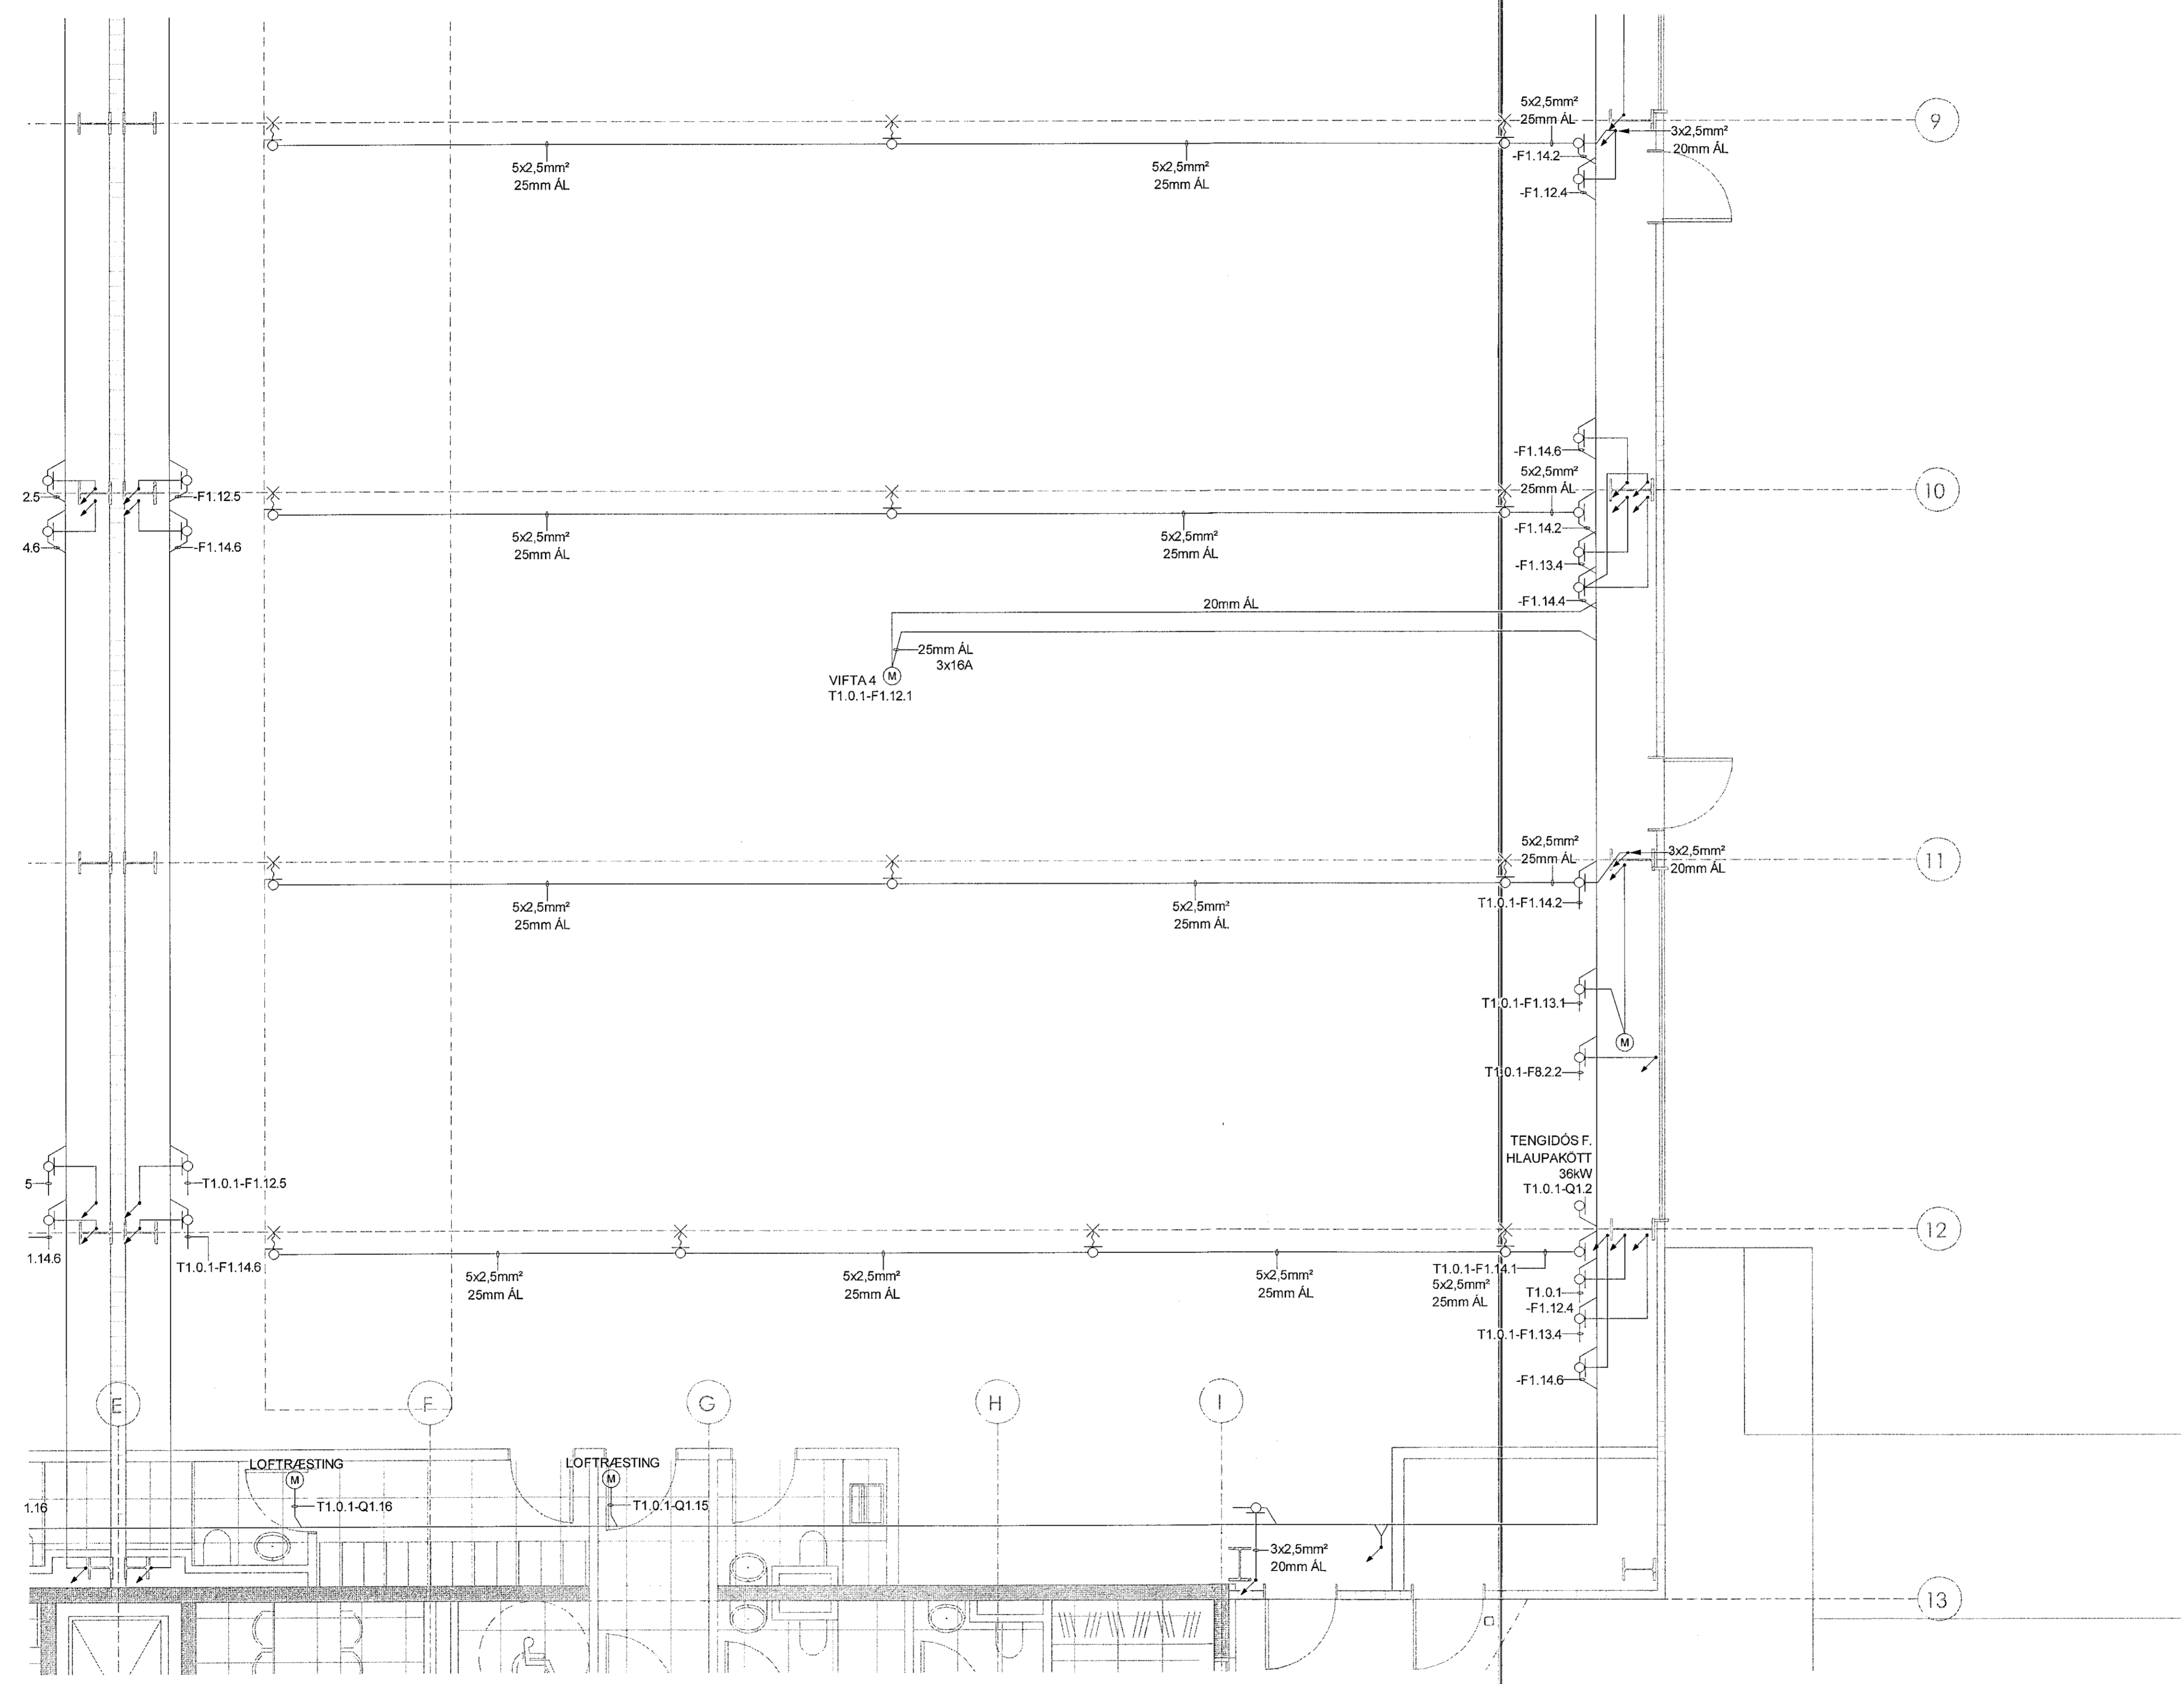


PRENTAD: föstudagur, 2. desember 2022 15:46:04

TOLUSKRA_033\NR1511348 - Öseyrarbraut 25AUTOCAD/ELECTRICAL/GRUNNMYNDIR/HÆD/LAGSPENNA - EFRI HLUTING

Móttekið
17. jan. 2022
fh. byggingarfulltrúars (Hafnarfjörð)
Róbert A. Róbertsson

LYKILMYND

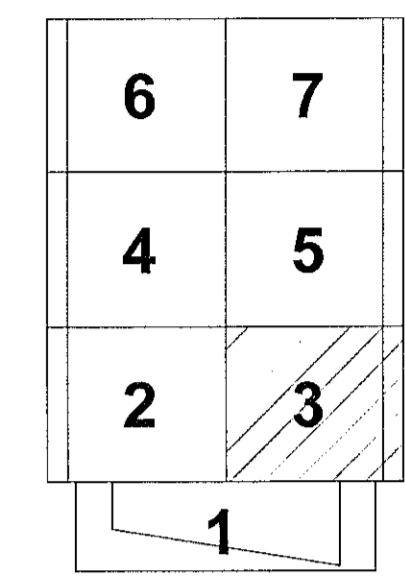

ÚTGÁFUFRILL					
ÚTG.	DAGS.	SKÝRNINGAR	HANNAÐ	YFIR:	SAMP.
01	06.12.2022	VERKTEIKNING	GJ	PJ	SV

DAGS. UNDRSKRIFTAR
 F.H. MANNVITS (NAFN OG KT.)
 27. 12. 2022
 MANNVIT hf.
 Kt. 031257-9879

DAGS. UNDRSKRIFTAR
 SAMRÆMINGARHÖNNUBUR / HÖNNUNARSTJÓRI (NAFN OG KT.)
 Sædín S

BYGGT Á ABALUPPDRATTUM - DAGS: - ÚTGÁFA:

HÖNNUBUR

MANNVIT
 Útgarntími 6 203 Kópavogí Sími: 422 3000 Fax: 422 3001
 www.mannvit.is mannvit@mannvit.is Kt: 430572-0189

© ÖLL AFNOT OG AFTRITUN TEIKNINGAR. AD HLUTA EÐA HEIÐ ER HÁÐ SKRIFLEGI LEYFI HOFLUNDA.

HEITI VERKS
ÓSEYRARBRAUT 25
220 HAFNARFJÖRÐUR

HEITI TEIKNINGAR
RAFKERFI
 1.HÆÐ - GRUNNMYND,
 LÁGSPENNA - EFRI HLUTI

FRMÚGÁFA	MKV	STÆRB
06.12.2022	1:50	A1
VERKNÚMÉR	VERKHLOTI	TEIKNINGANÚMÉR
3.151.348	000	EDR-4113
		ÚTGÁFA
		01