
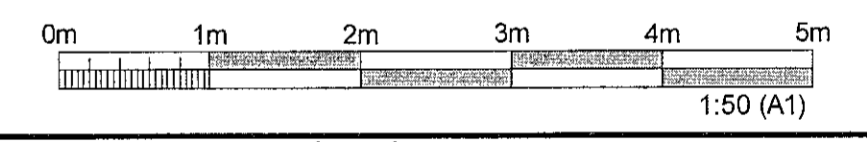
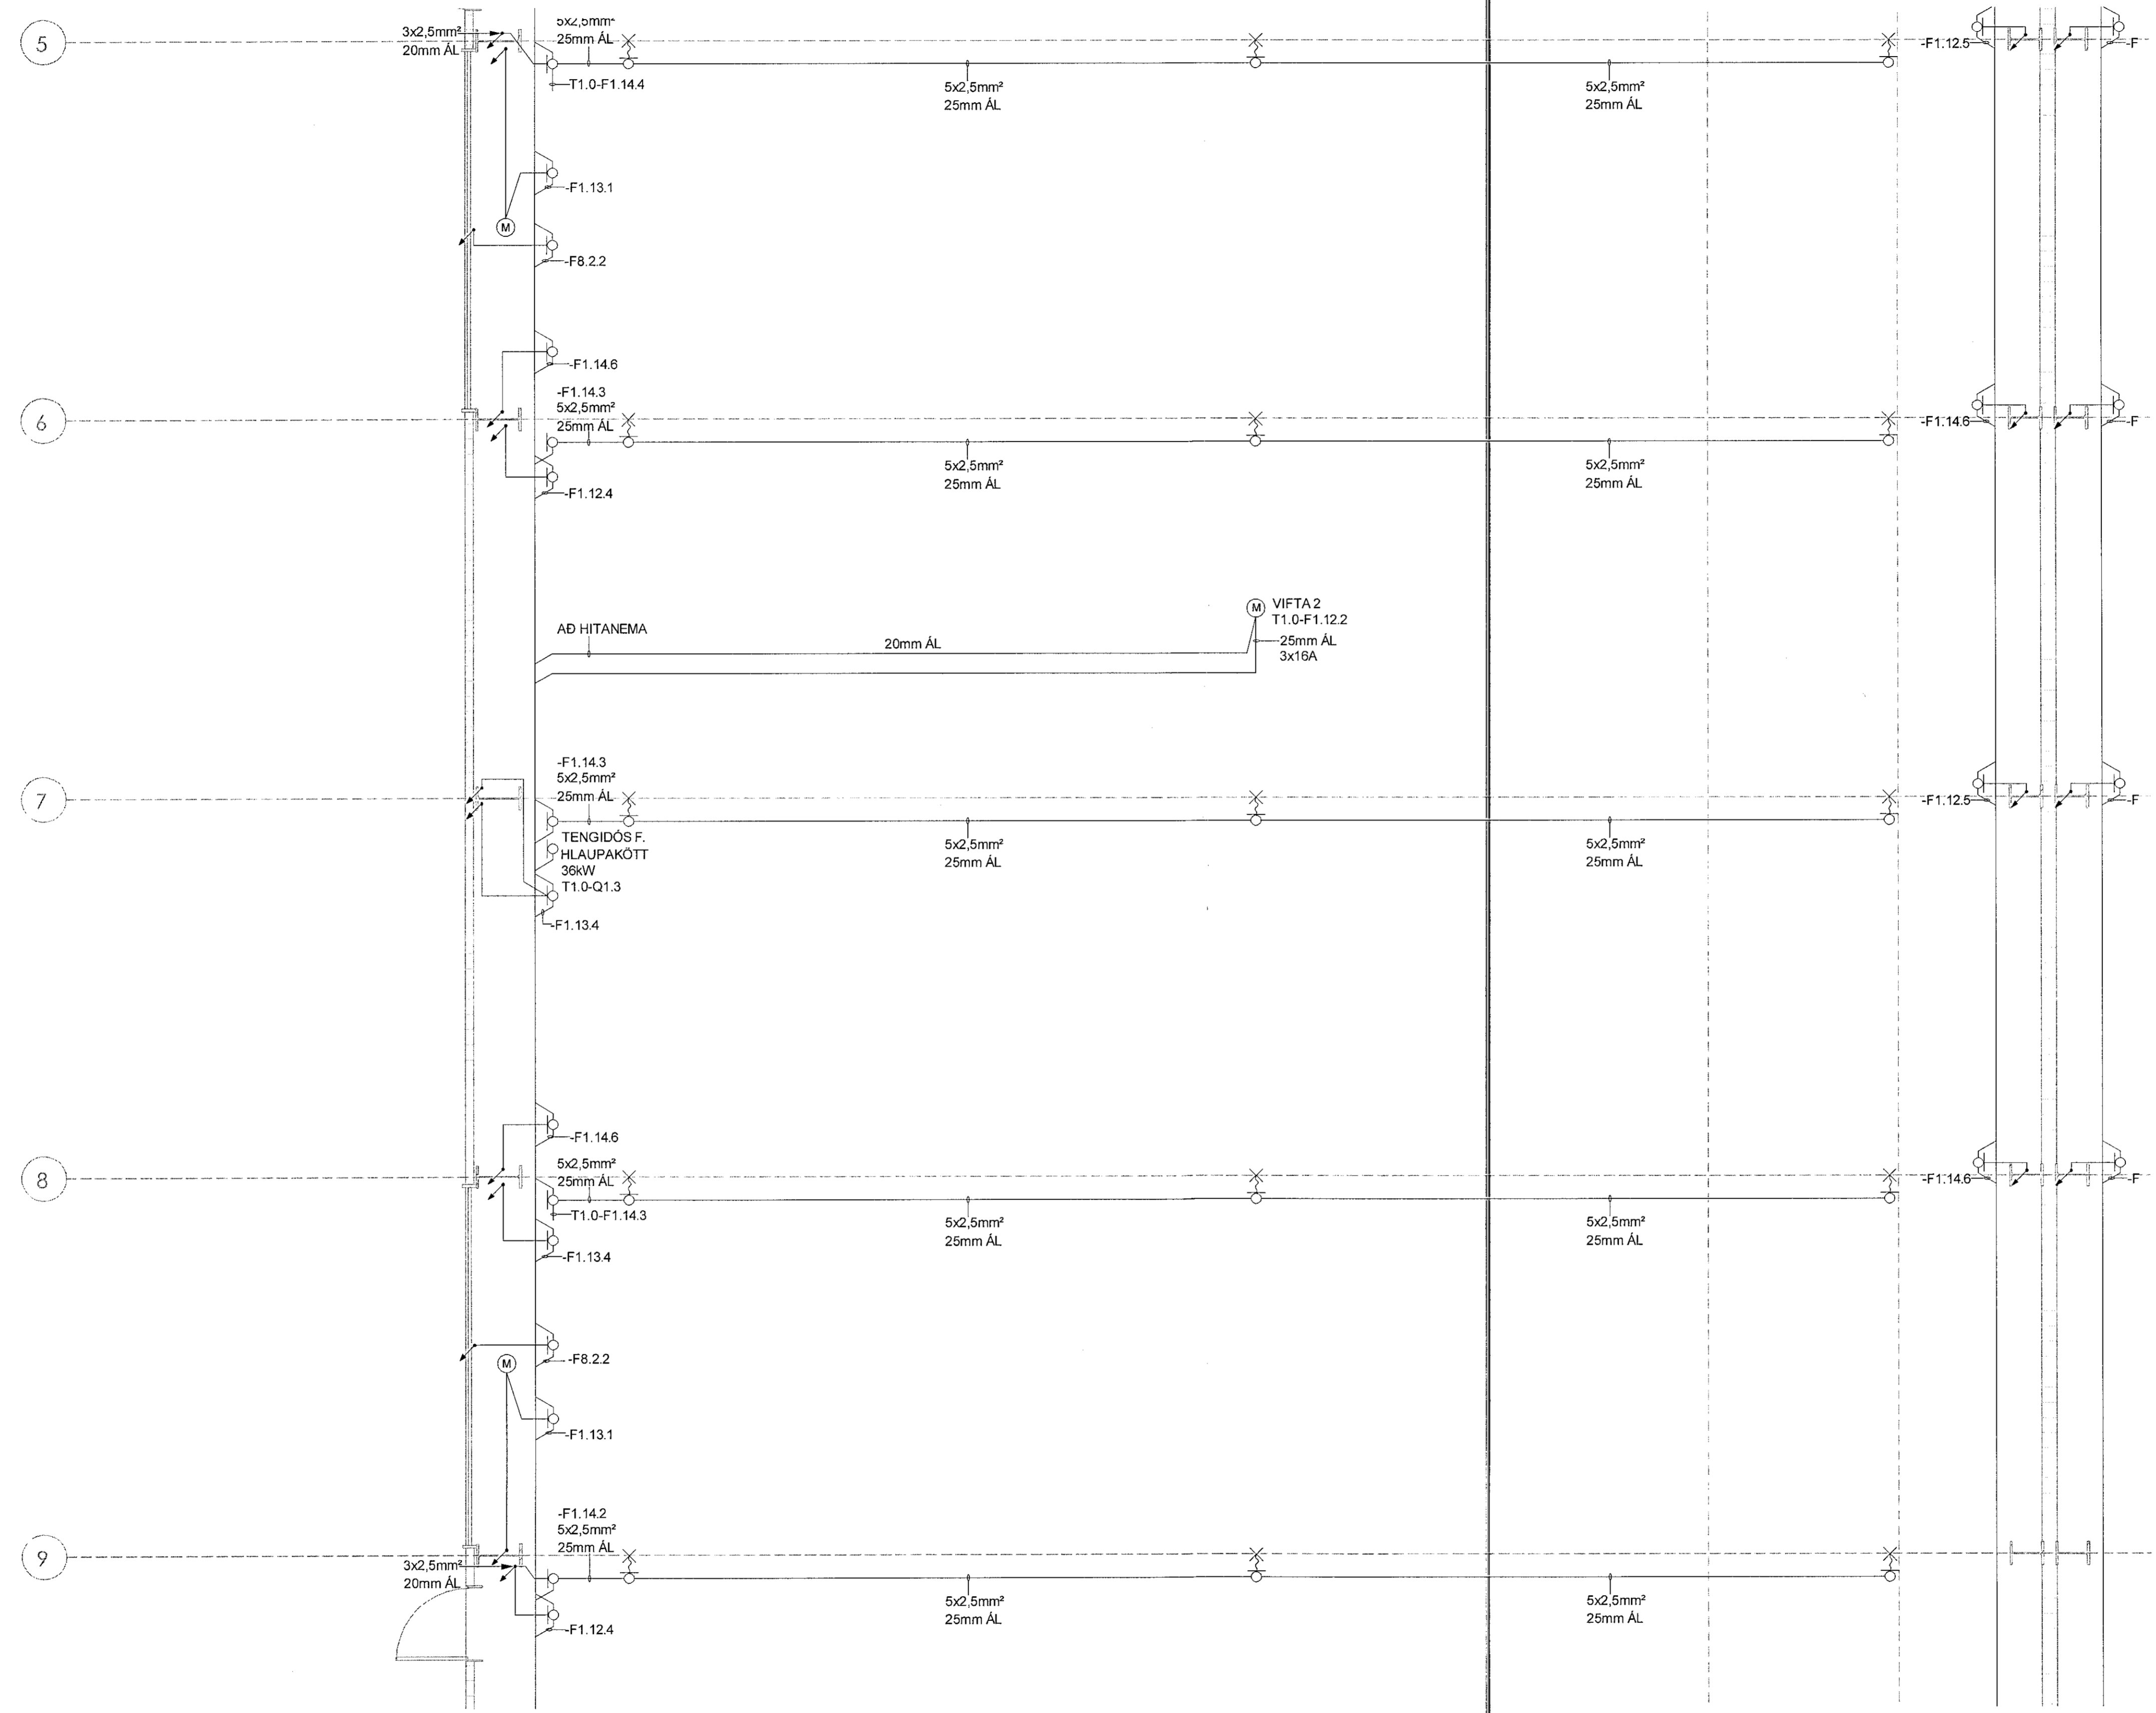


PRENTAÐ: föstudagur, 2. desember 2022 15:40:44

TOLUSRÁÐ 03-VARIS1038 - Öseyrabraut 25AUTODIELECTRICALGRUNNMYNDIRI.HÆÐ-LÁGSPENNA- EFRI HILUTI

Móttekið
17. jan. 2022
fr. byggingarfulltrúans í Hafnarfirði
Róbert A. Róbertsson

LYKILMYND

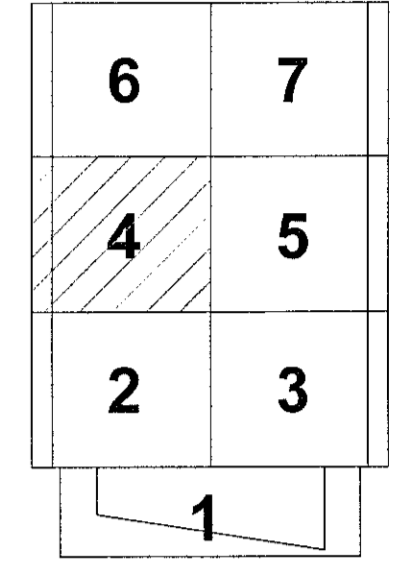

ÚTGÁFUFERILL					
ÚTG.	DAGS.	SKÝRANGAR	HANNAÐ	YFIRF.	SAMB.
01	06.12.2022	VERKTEIKNING	GJ	PJ	SV
DAGS. UNDRSKRIFTAR		F.H. MANNVITS (NAFN OG KT.)	MANNVIT hf. Kt. 031257-3879		
DAGS. UNDRSKRIFTAR		SAMRÆMINGARHÖNDUÐUR / HÖNNUNARSTJÓRI (NAFN OG KT.)			
BYGGT Á AÐALUPPDRATTUM - DAGS. - ÚTGÁFA:					

HÖNDUÐUR

MANNVIT
 Utanvart 6 203 Kópavogi Sími: 422 3000 Fax: 422 3001
 www.mannvit.is mannvit@mannvit.is Kt. 430572-0188

© ÖLL AFRYOT OG AFRITUN TEIKNINGAR, AÐ HLUTA EBA HÆÐ, ER HÁÐ SKORLEGU LEYFI HÖFUNDA.

HEITI VERKS					
ÓSEYRARBRAUT 25 220 HAFNARFJÖRÐUR					
HEITI TEIKNINGAR					
RAFKERFI 1.HÆÐ - GRUNNMYND, LÁGSPENNA - EFRI HILUTI					
FRUMÚTGÁFA	06.12.2022	MKV.	1:50	STERN	A1
VERKNÚMUR	3.151.348	VERKHILUTI	000	TEIKNINGANÚMUR	EDR-4114
					ÚTGÁFA
					01