
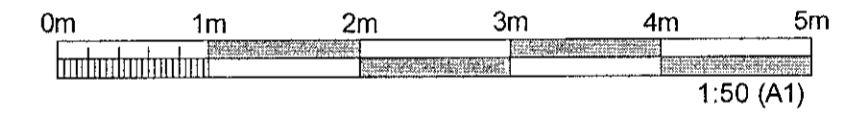
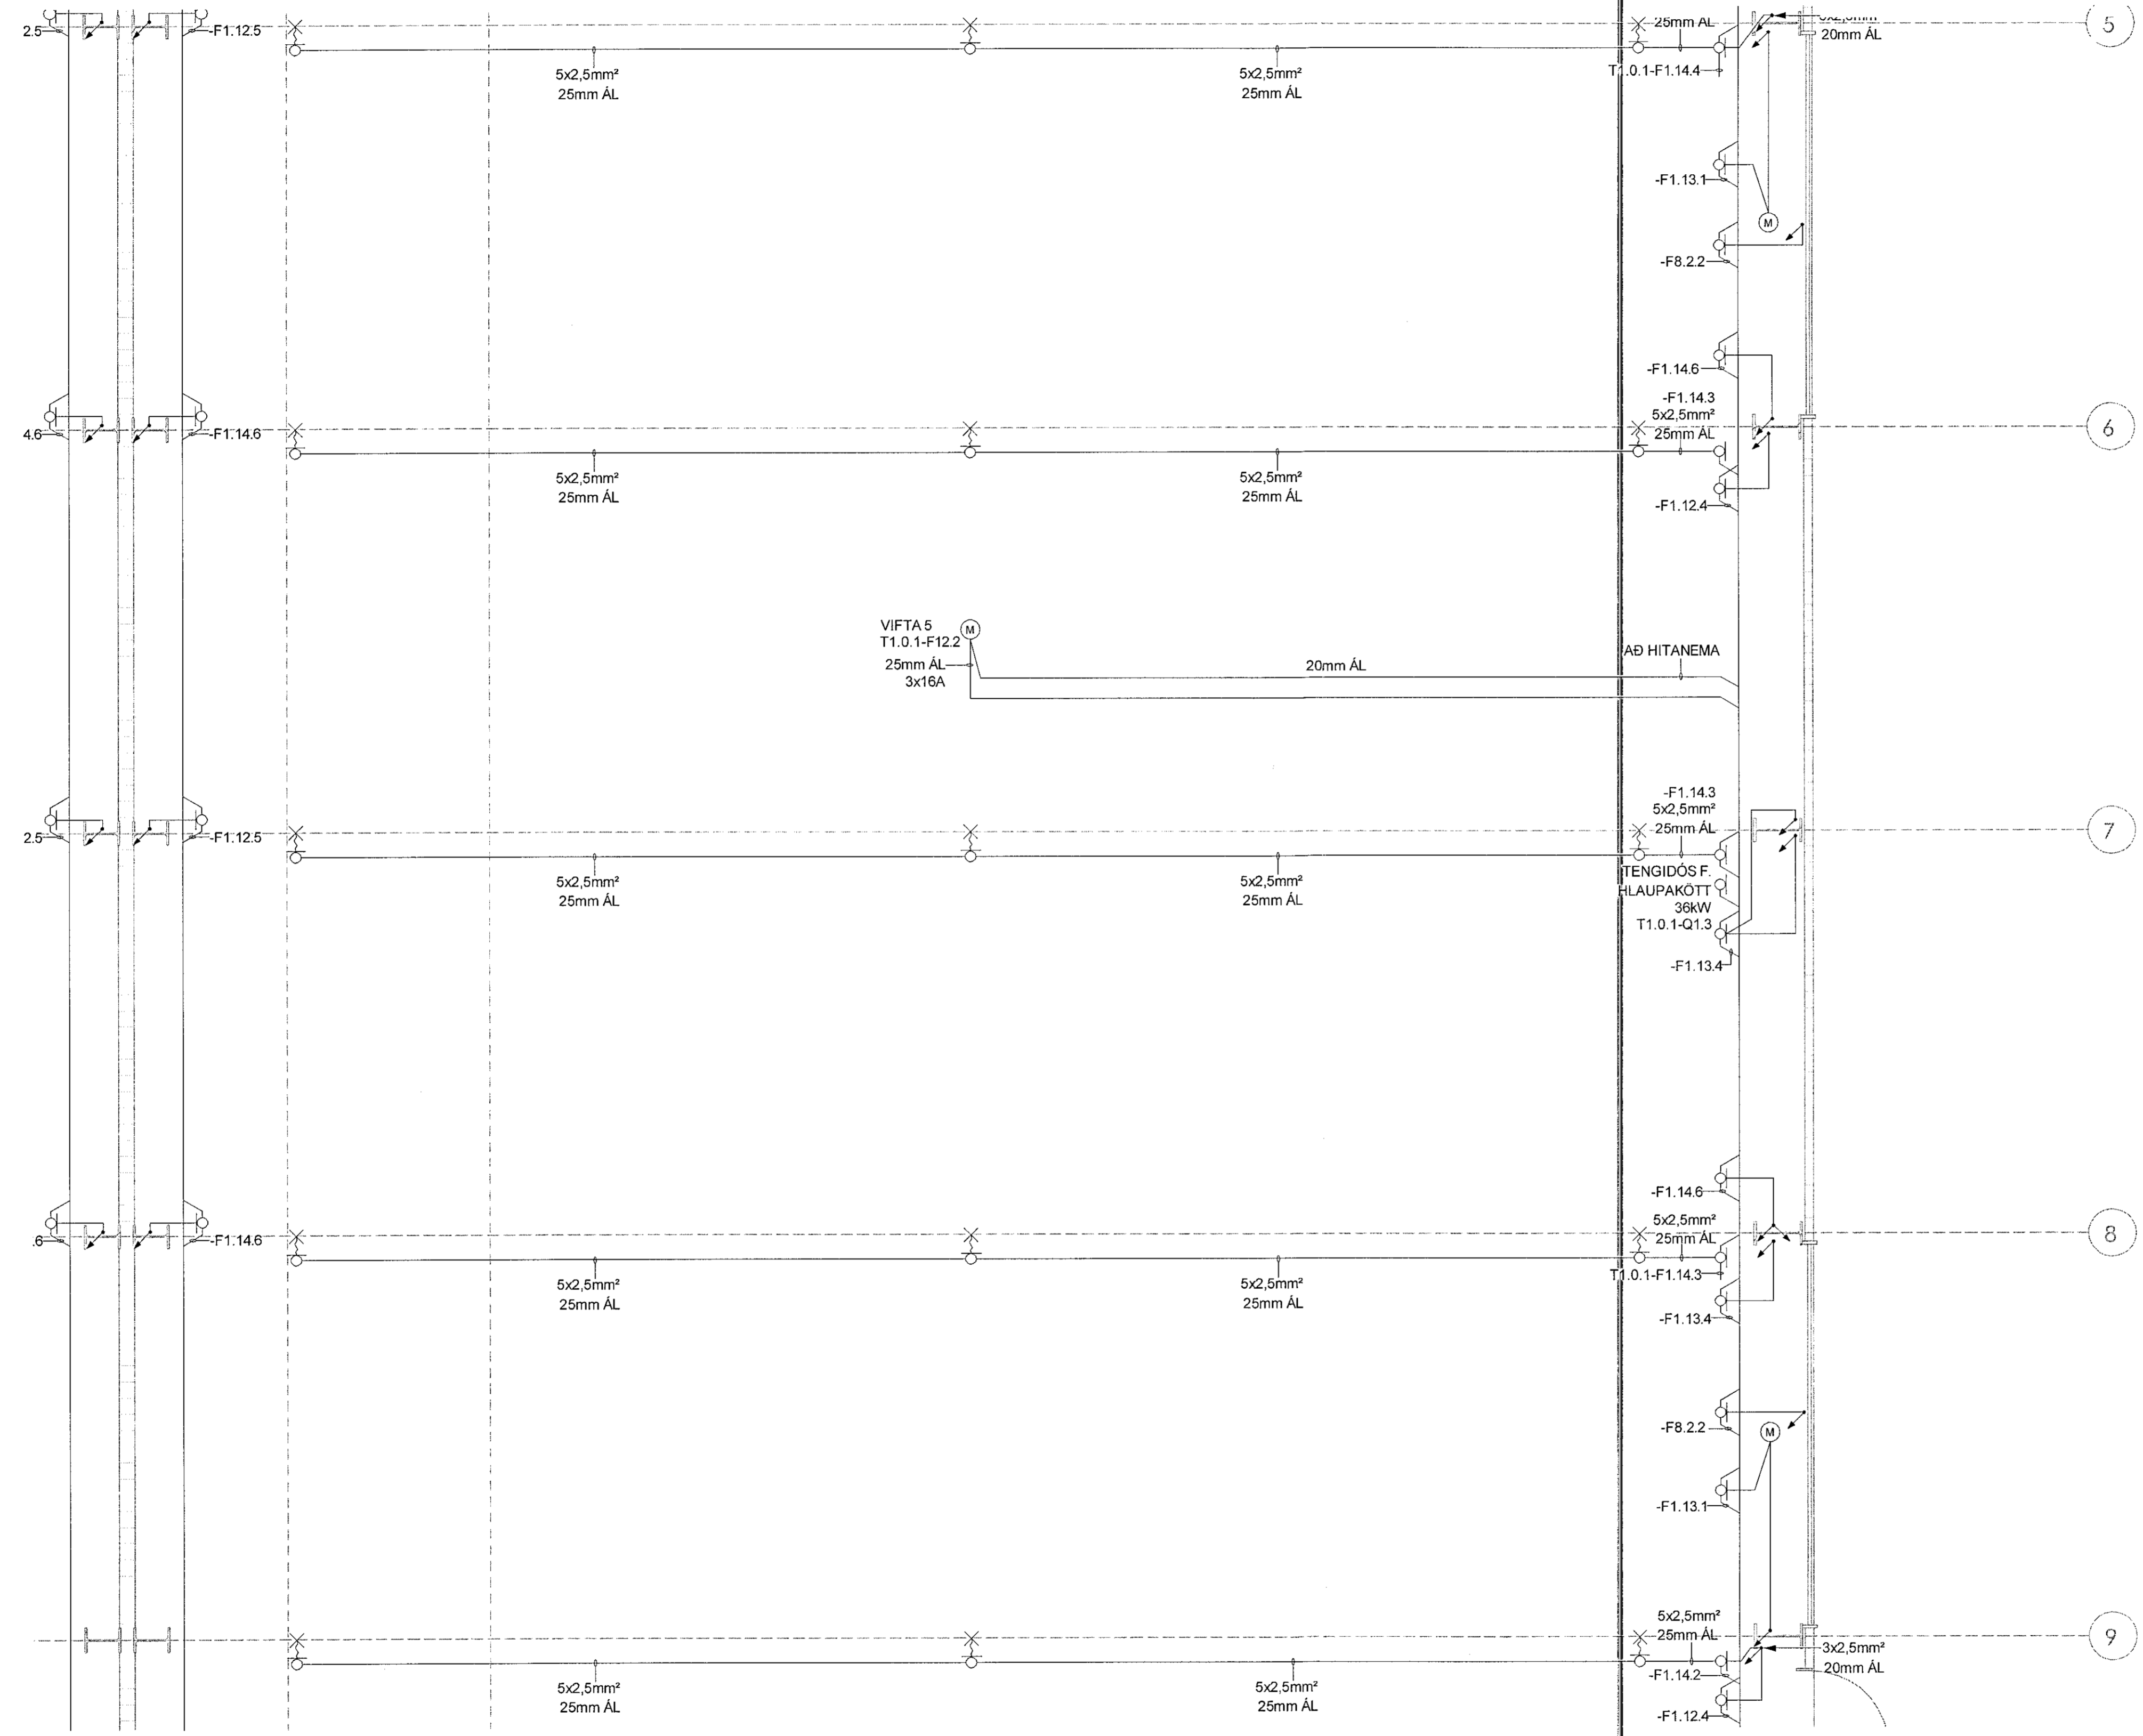


PRENTAB: föstudagur, 2. desember 2022 15:41:35

TOLVUSKFA-013-VNR1511348 - Öseyrarbraut 250AUTOCAD/ELECTRICAL/GRUNNMYNND/1.HÆÐ-LÁGSP-EFRILHLUTI.dwg

Móttekið
17. jan. 2022
fh. byggingarfulltrúans (Hafnarfirði)
Róbert A. Róbertsson

LYKILMYND

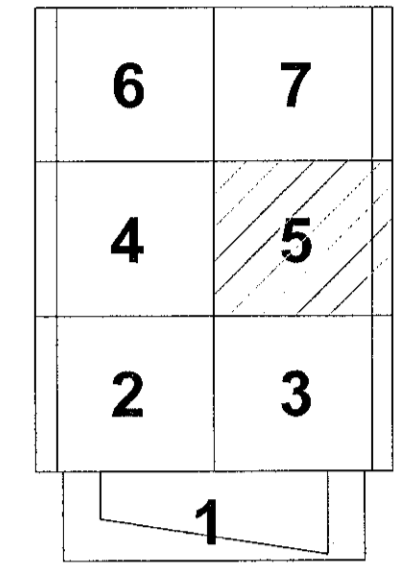

ÚTGÁFUFERILL					
ÚTG.	DAGS.	SKÝRNINGAR	MANNA	YFIRF.	SAMB.
01	06.12.2022	VERKTEIKNING	GJ	PJ	SV

DAGS. UNDRSKRIFTAR
27. 12. 2022

F.H. MANNVITS (NAFN OG KT.)
MANNVIT hf.
Kt. 031257-3879

DAGS. UNDRSKRIFTAR
SAMRÆMINGARHÖNNUBUR / HÖNNUNARSTJÓRI (NAFN OG KT.)

BYGGT Á ADALUPPDRATTUM - DAGS: - ÚTGÁFA:

HÖNNUBUR

MANNVIT
Undarhvarf 6 203 Kópavogi Sími: 422 3000 Fax: 422 3001
www.mannvil.is mannvil@mannvil.is Kt: 430572-0189

© ÖLL AFNÖGÐ OG AFRITUN TEIKNINGAR, AD HLUTA EÐA HEILD ER HÁB SKRIFLEGU LEYVI HÖFUNDNA

HEITI VERKS
ÓSEYRARBRAUT 25
220 HAFNARFJÖRÐUR

HEITI TEIKNINGAR
RAFKERFI
1.HÆÐ - GRUNNMYNND,
LÁGSPENNA - EFRILHLUTI

FRUMÚTGÁFA
06.12.2022

VERKNUMER
3.151.348

MKV.
1:50

VERKHLUTI
000

TEIKNINGANUMER
EDR-4115

STJÆRD
A1

ÚTGÁFA
01