

PRENTAD: þriðjudagur, 27. desember 2022 10:29:03

27

25

16 p.


5 p.

21 p.

3xØ50mm PE

2xØ50mm PE

AFSTÖÐUMYND

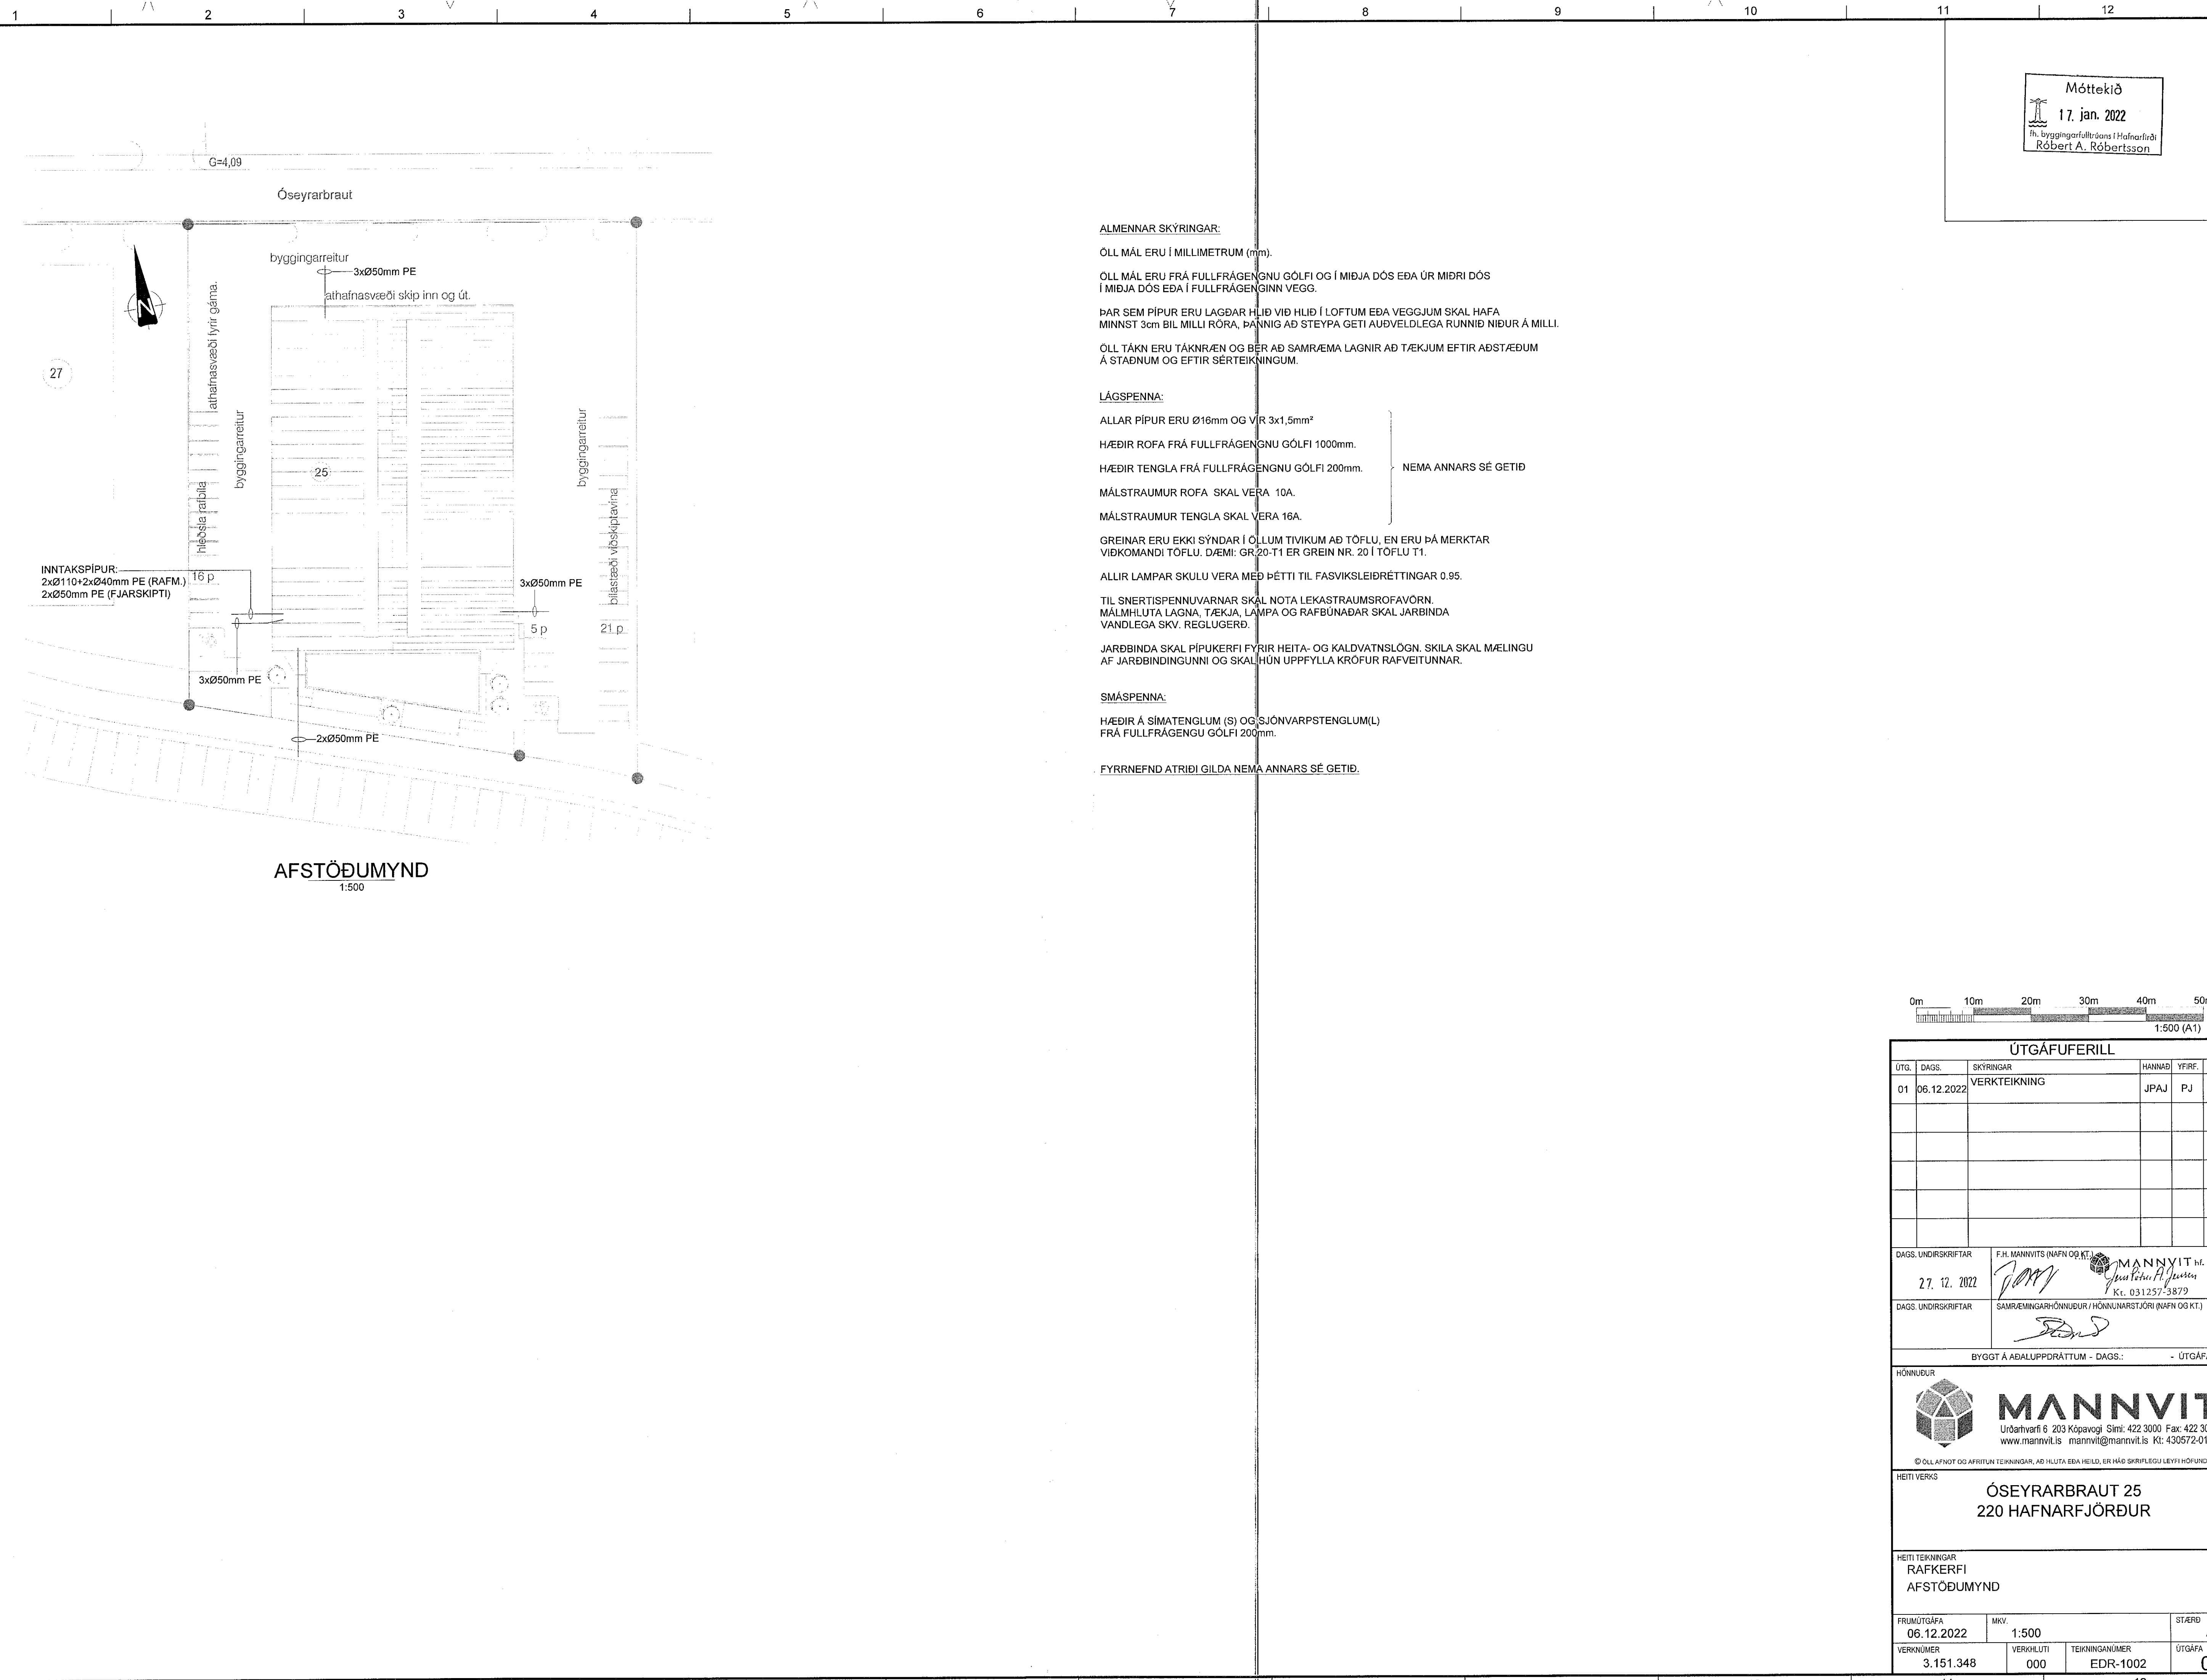

Móttekið
17. jan. 2022
F.h. byggingarfulltrúans í Hafnarfjörð
Róbert A. Róbertsson

ALMENNAR SKYRINGAR:

ÖLL MÁL ERU Í MILLIMETRUM (mm).
ÖLL MÁL ERU FRÁ FULLFRÁGENGNUM GÓLFI OG Í MIÐJA DÓS Eða ÚR MIÐRI DÓS Í MIÐJA DÓS Eða Í FULLFRÁGENGINN VEGG.
ÞAR SEM PÍPUR ERU LAGÐAR HLÍÐ VIÐ HLÍÐ Í LOFTUM Eða VEGGJUM SKAL HAFA MINNST 3cm BIL MILLI RÓRA, ÞANNIG AÐ STEYPA GETI AÐVELDLEGA RUNNID NIÐUR Á MILLI.
ÖLL TÁKN ERU TÁKNRÆN OG BÉR AÐ SAMRÆMA LAGNIR AÐ TÆKJUM EFTIR AÐSTÆÐUM Á STAÐNUM OG EFTIR SÉRTEIKNINGUM.

LÁGSPENNA:

ALLAR PÍPUR ERU Ø16mm OG V/R 3x1,5mm²
HÆÐIR ROFA FRÁ FULLFRÁGENGNUM GÓLFI 1000mm.
HÆÐIR TENGLA FRÁ FULLFRÁGENGNUM GÓLFI 200mm. NEMA ANNARS SÉ GETID
MÁLSTRAUMUR ROFA SKAL VERA 10A.
MÁLSTRAUMUR TENGLA SKAL VERA 16A.

GREINAR ERU EKKI SÝNDAR Í ÖLLUM TIVIKUM AÐ TÖFLU, EN ERU ÞÁ MERKTAR VIÐKOMANDI TÖFLU. DÆMI: GR 20-T1 ER GREIN NR. 20 Í TÖFLU T1.

ALLIR LAMPAR SKULU VERA MEÐ ÞÉTTI TIL FASVIKSLEIÐRÉTTINGAR 0.95.


TIL SNERTISPENNUVARNAR SKAL NOTA LEKA STRAUMSROFAVÖRN. MÁLMHLUTA LAGNA, TÆKJA, LAMPA OG RAFBÚNADAR SKAL JARBINDA VANDLEGA SKV. REGLUGERÐ.


JARDBINDA SKAL PÍPUKERFI FYRIR HEITA- OG KALDVATNSLÖGN. SKILA SKAL MÆLINGU AF JARDBINDINGUNNI OG SKAL HÚN UPPFYLLA KRÖFUR RAFVEITUNNAR.

SMÁSPENNA:

HÆÐIR Á SIMATENGLUM (S) OG SJÓNVARPSTENGLUM(L) FRÁ FULLFRÁGENGNUM GÓLFI 200mm.

FYRRNEFND ATRÍÐI GILDA NEMA ANNARS SÉ GETID.

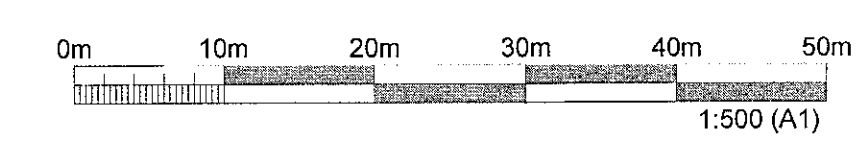

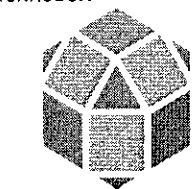ÚTGÁFUFERILL					
ÚTG.	DAGS.	SKYRINGAR	HANNAÐ	YFIRF.	SAMP.
01	06.12.2022	VERKTEIKNING	JPAJ	PJ	SV
DAGS. UNDIRSKRIFTAR		F.H. MANNVITS (NAFN OG KT.)	MANNVIT hf. Kt. 031257-3879		
27. 12. 2022		Samræmingarhönnuður / Hönnunarstjóri (NAFN OG KT.)	[Signature]		
BYGGT Á AÐALUPPDRATTUM - DAGS: - ÚTGÁFA:					
 MANNVIT Úrðarhvarfi 6 203 Kópavogi Sími: 422 3000 Fax: 422 3001 www.mannvit.is mannvit@mannvit.is Kt: 430572-0169 <small>© ÖLL AFNOT OG AFRITUN TEIKNINGAR, AÐ HILUTA Eða HEILD, ER HÁG SKRIFLEGGU LEYFI HOFUÐNA.</small>					
HEITI VERKS					
ÓSEYRARBRAUT 25 220 HAFNARFJÖRÐUR					
HEITI TEIKNINGAR					
RAFKERFI AFSTÖÐUMYND					
FRUMÚTGÁFA		MKV.	STÆRD		A1
06.12.2022		1:500			
VERKNUMER	VERKHLUTI	TEIKNINGANUMER	ÚTGÁFA		
3.151.348	000	EDR-1002	01		

TOLUSKRA_033_VNR151348 - Óseyrarbraut_2BAUTOCAD/ELECTRICAL/GRUNNMUNDIR/AFSTÖÐUMYND.dwg