

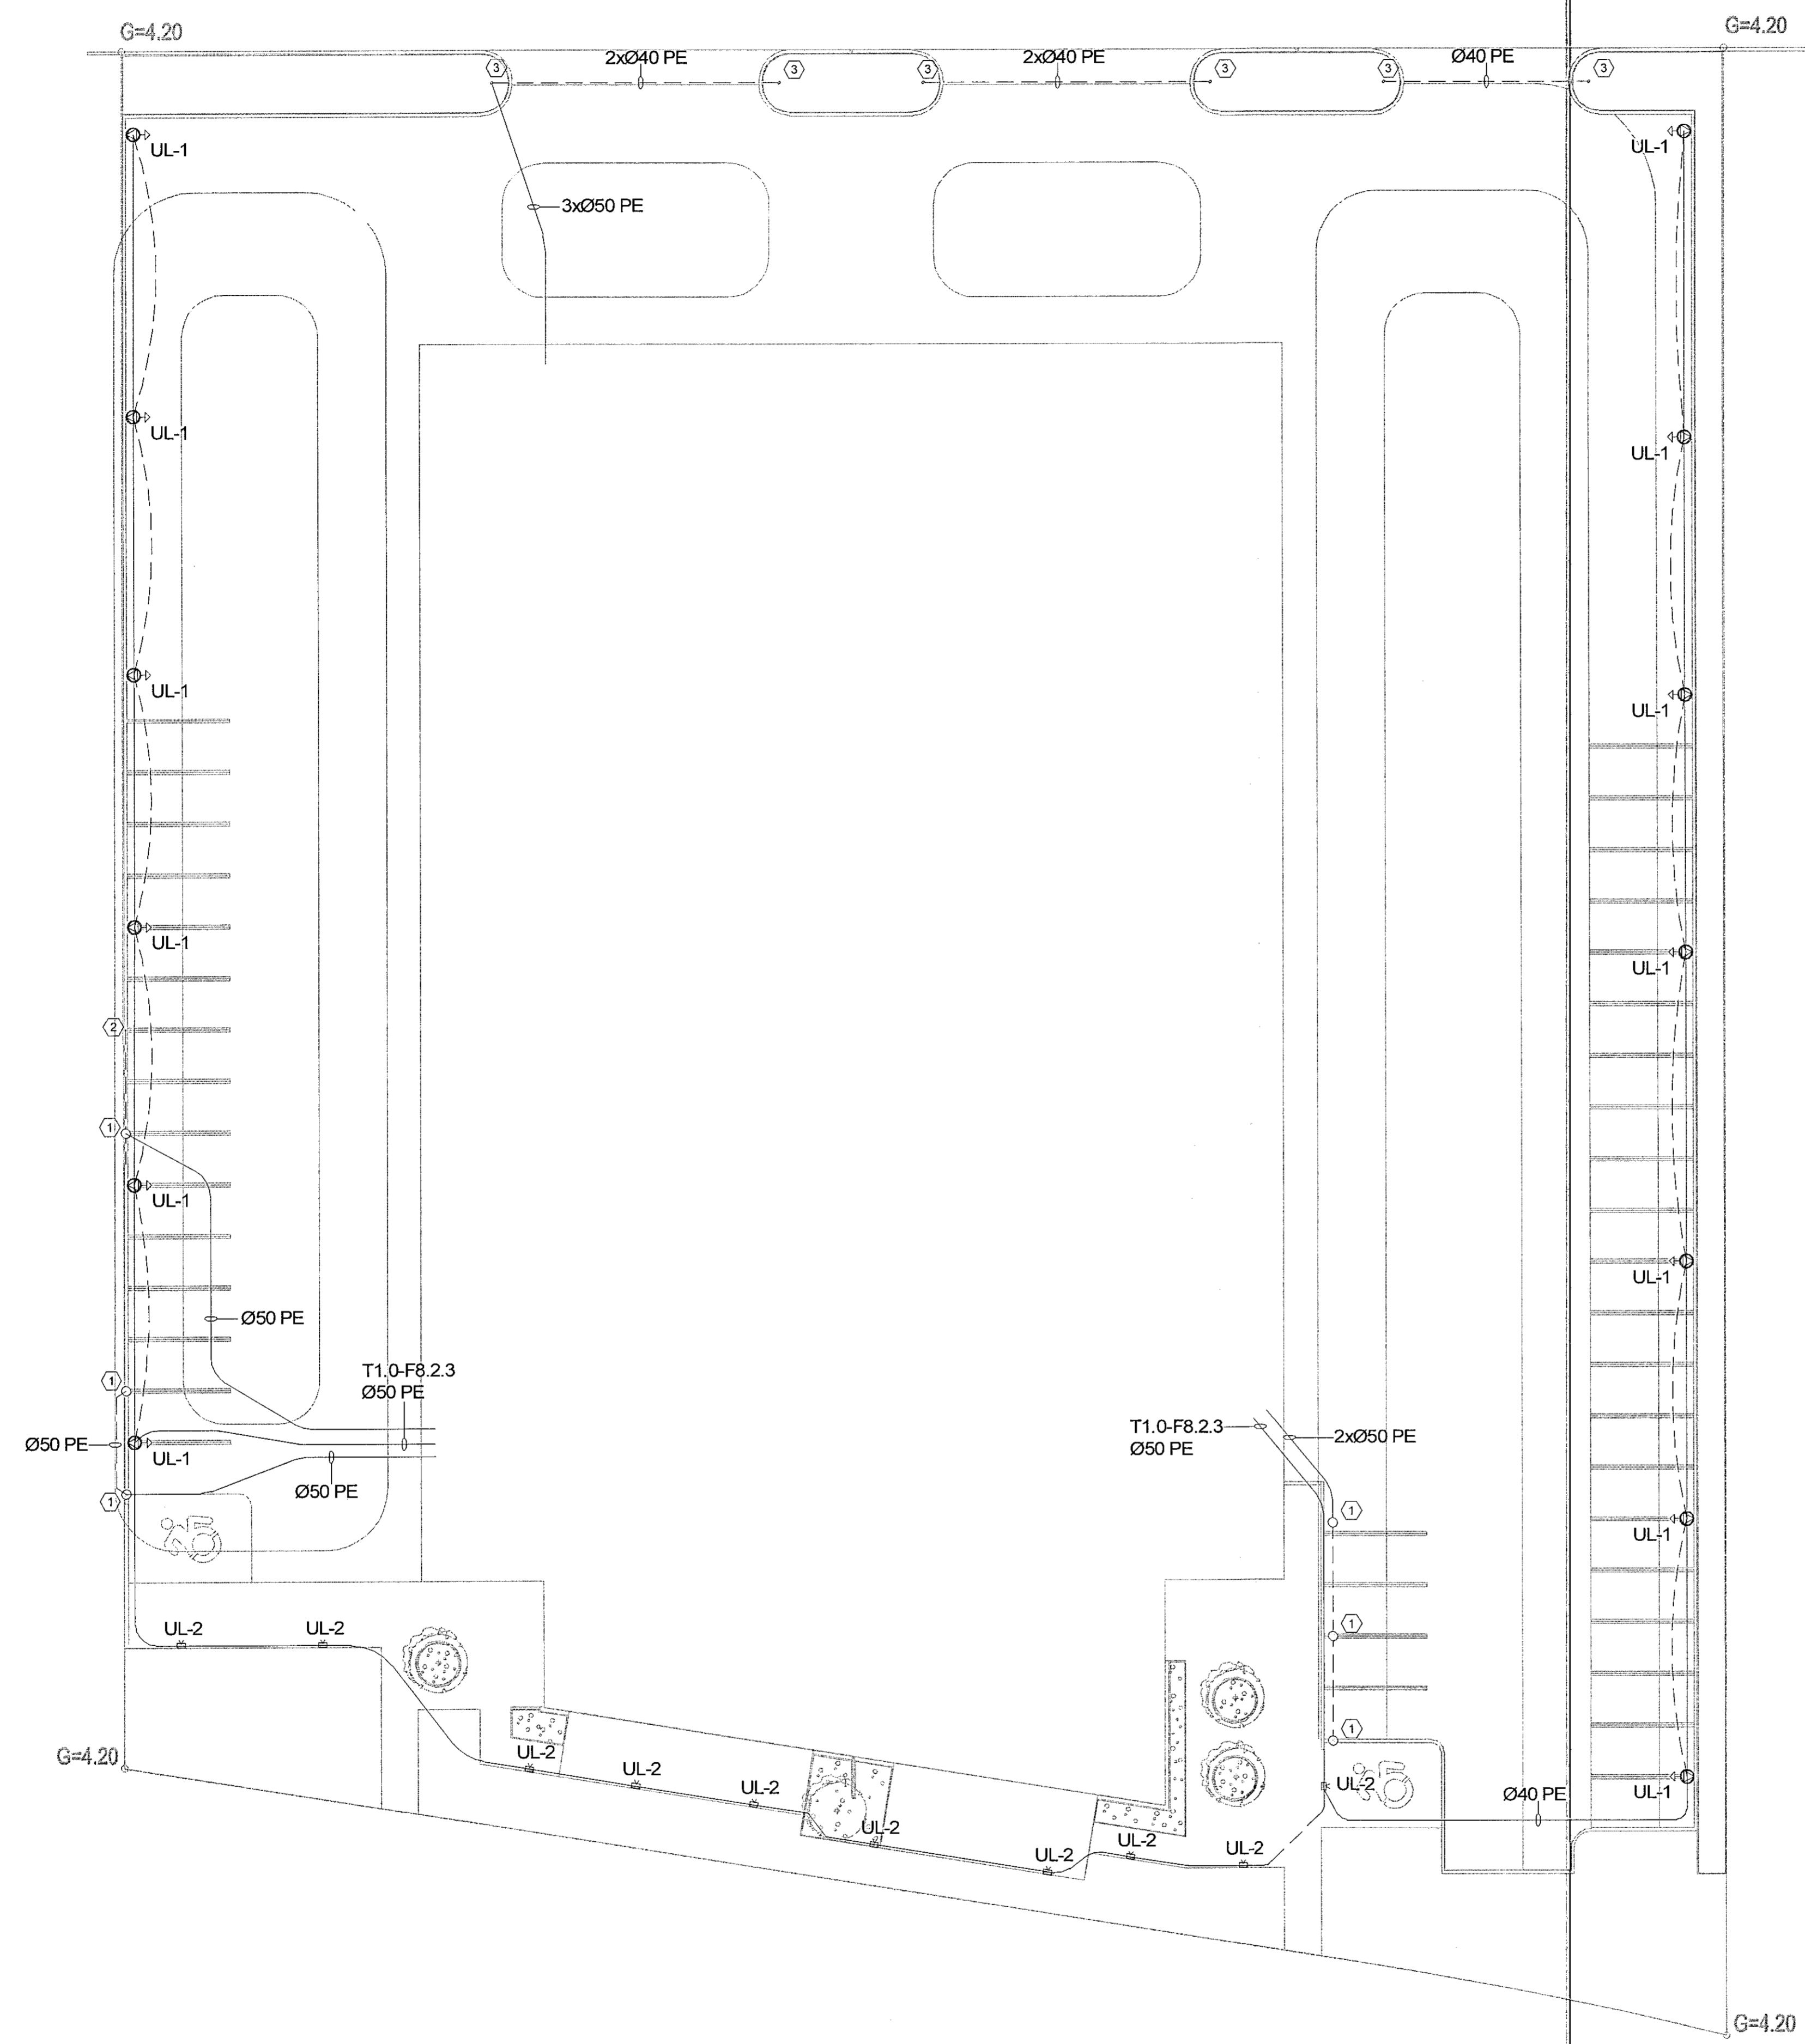


Móttekið
17. jan. 2022
Th. Byggingarfulltrúans í Hafnarfjörð
Róbert A. Róbertsson

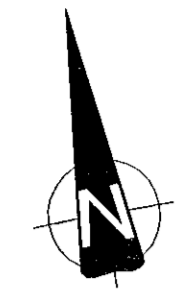

- SKÝRINGAR:**
- UL-1 LJÓSASTÓLPI 5M HÁR. LJÓSKER Á TOPP STÓLPA SKAL MIÐA VID VIZULO MINI MARTIN 25W, 2200lm. MRS 025 940 L55 A0024, BIN-M7, TH DALI, EÐA SAMBÆRILEGT. VERKTAKI SKAL SETJA VARBOX Í STAUR OG 3x1,5mm² Cu GÜMMI-STRENG FRÁ VARBOXI OG AD LAMPA.
 - UL-2 LÁGSTÓLPI LED 1M Á HÆÐ (BOLLARDS) MED DALI BALLEST. LAMPI ÚR FORSTEYPTU ALI OG STÁLJ, LITUR GRAPHITE GRÁR, LINSA ASYMMETRISK, LAMPI ER MED LJÓSHLÍF ÚR HERTU GLERI. LÍFTÍMI 50.000KLST. ÁVERKASTUÐULL IK07.
- MIÐAÐ ER VID LAMPA FRÁ BEGA BOLLARD 84 562 K4, EÐA SAMBÆRILEGT
- ① STÓLPI FYRIR BÍLA RAFHLEÐSLU.
 - ② Ø50PE PÍPA ENDI HÉR FYRIR LOGN AD RAFHLEÐSLU BÍLA.
 - ③ PÍPA ENDI HÉR.
- PÍPA Ø40mm PE MILLI STAURA
 ————— STRENGUR Í JÖRÐU 5x4mm² Cu

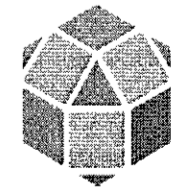

ÚTGÁFUFERILL					
ÚTG.	DAGS.	SKÝRINGAR	HANNAÐ	YFIRF.	SAMP.
01	06.12.2022	VERKTEIKNING	JPAJ	PJ	SV
DAGS. UNDRSKRIFTAR		F.H. MANNVIT'S (NAFN OG KT.)	MANNVIT M.		
27. 12. 2022		<i>[Signature]</i>	www.mannvit.is mannvit@mannvit.is Kl: 430572-0169		
DAGS. UNDRSKRIFTAR		ÞAMRÆMINGARHÖNNUÐUR / HÖNNUNARSTJÓRI (NAFN OG KT.)	<i>[Signature]</i>		
BYGGT Á ADALUPPDRATTUM - DAGS: - ÚTGÁFA:					
 MANNVIT Úrdarhvarf 6 203 Kópavogi Sími: 422 3000 Fax: 422 3001 www.mannvit.is mannvit@mannvit.is Kl: 430572-0169 <small>© ÖLL AFRYT OG AFRITUN TEIKNINGAR, OG HLUTA EÐA HEILD, ER HÁÐ SKRIFLEGGULEYFINGARÞÓKKA.</small>					
HEITI VERKS					
ÓSEYRARBRAUT 25 220 HAFNARFJÖRÐUR					
HEITI TEIKNINGAR					
RAFKERFI GRUNNMYND LAGNIR Í LÖÐ					
FRUMÚTGÁFA	MNV.	STÆRÐ		A1	
XX	1:200				
VERKNÖÐUR	VERKHLUTI	TEIKNINGANÖMUR	ÚTGÁFA		
3.151.348	000	EDR-1003	01		