


ADALTAFLA T1.0  
TN-C-S  
3N PE 50Hz 400/230V

Móttekið  
17. jan. 2022  
fh. byggingarfulltrúans í Hafnarfirði  
Róbert A. Róbertsson

- SKÝRINGAR:
- ① SPÖLURÓFI 3x16A AC3
  - ② SÖLÚR
  - ③ DALI ROUTER 2x64 DALI DRIVERS

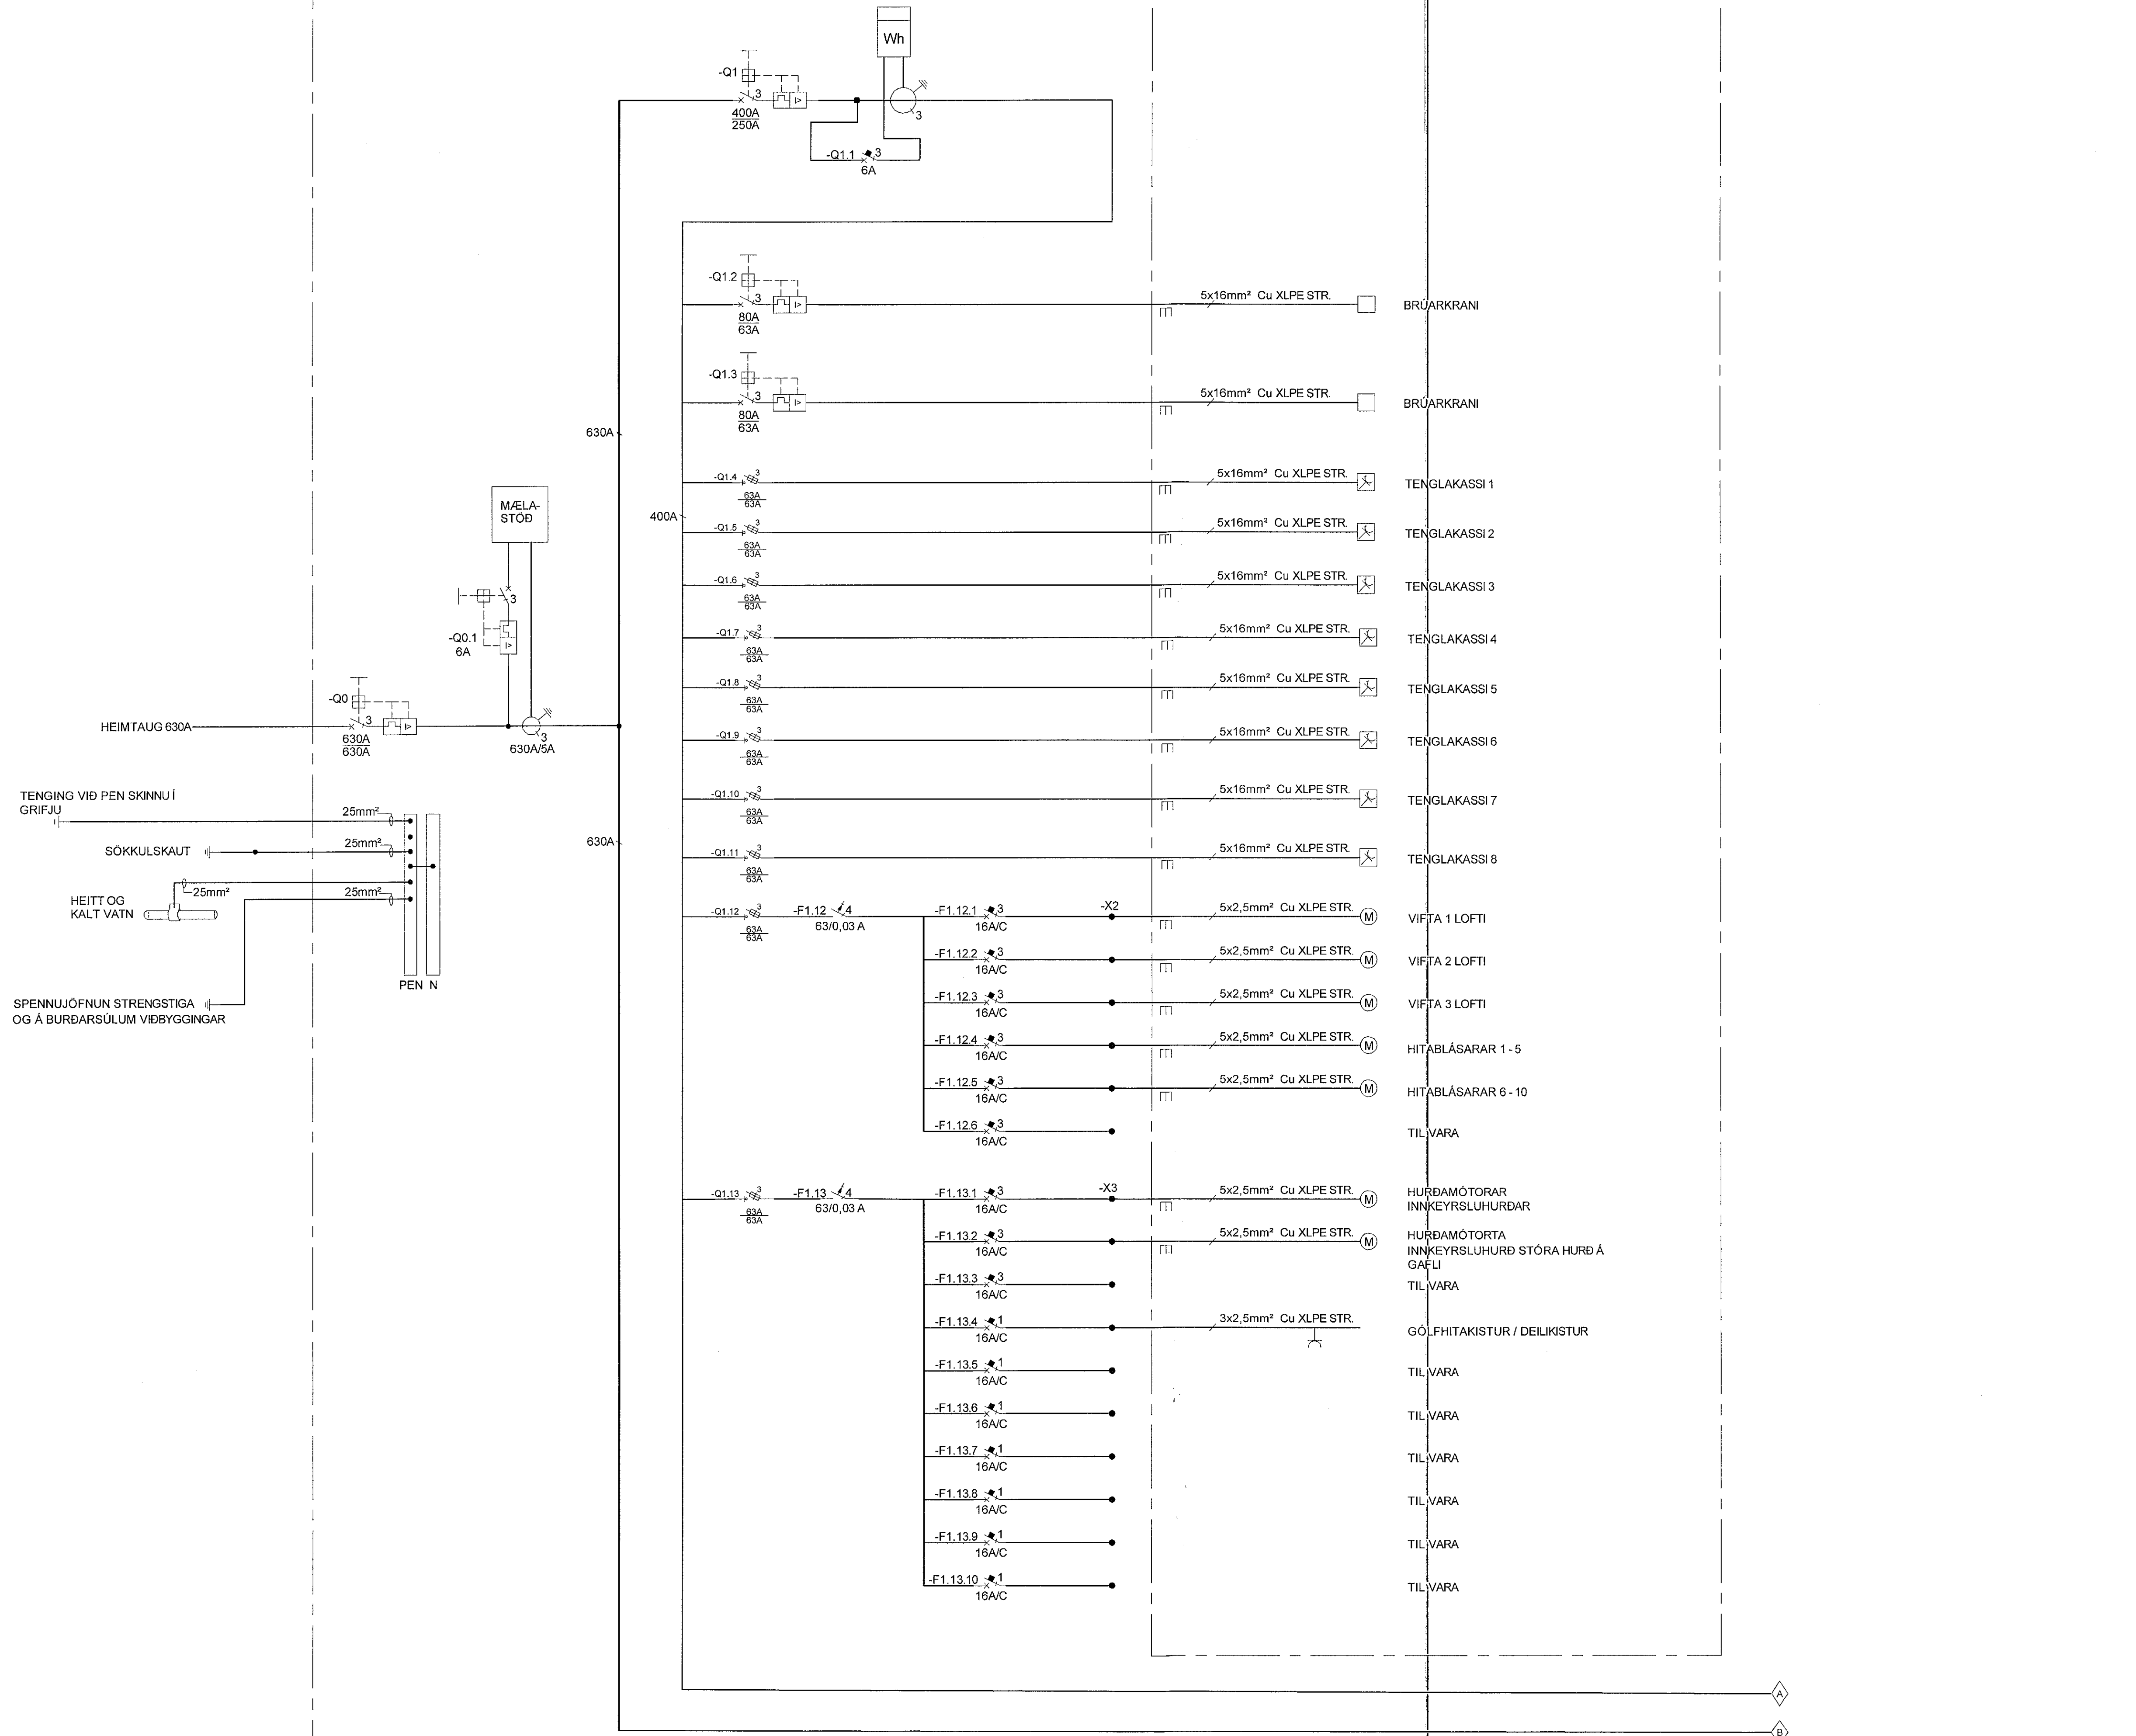

ÚTGÁFUFERILL					
ÚTG.	DAGS.	SKÝRINGAR	HANNAÐ	YFIRF.	SAMB.
01	06.12.2022	VERKTEIKNING	JPAJ	PJ	SV
DAGS. UNDRISKRIFTAR					
27. 12. 2022		F.H. MANNVITS (NAFN OG KT.) MANNVIT hf. Kt. 031257-3879			
DAGS. UNDRISKRIFTAR					
SAMRÆMINGARHÖNNUÐUR / HÖNNUNARSTJÓRI (NAFN OG KT.) Öryrn					
BYGGT Á ADALUPPDRATTUM - DAGS. - ÚTGÁFA:					
HÖNNUÐUR <b>MANNVIT</b> Unnarhvarf 6 203 Kópavogi Sími: 422 3000 Fax: 422 3001 www.mannvit.is mannvit@mannvit.is Kt: 430672-0169 © ÖLL AFNOT OG AFRITUN TEIKNINGAR, AD HILUTA EGA HEILD, ER HÁÐ SKRIFLEGGU LEYFI HÖFUNDA.					
HEITI VERKS					
ÓSEYRARBRAUT 25 220 HAFNARFJÖRÐUR					
HEITI TEIKNINGAR					
RAFKEFRI ADALTAFLA T1.0 - BLAÐ 1 AF 2 EINLÍNUMYND					
FRAMTÚGÁFA		MRV.		STJERD	
06.12.2022				A1	
VERKNUMÉR		VERKHLUTI		TEIKNINGANUMÉR	
3.151.348		000		EDR-2101	
UTGÁFA					
01					