


Móttekið
17. jan. 2022
f. byggingarfulltrúans í Hafnarfirði
Róbert A. Róbertsson

SKÝRINGAR

- ① SPÓLURÓFI 3x16A AC3
- ② SÓLUR
- ③ DALI ROUTER 2x64 DALI DRIVERS

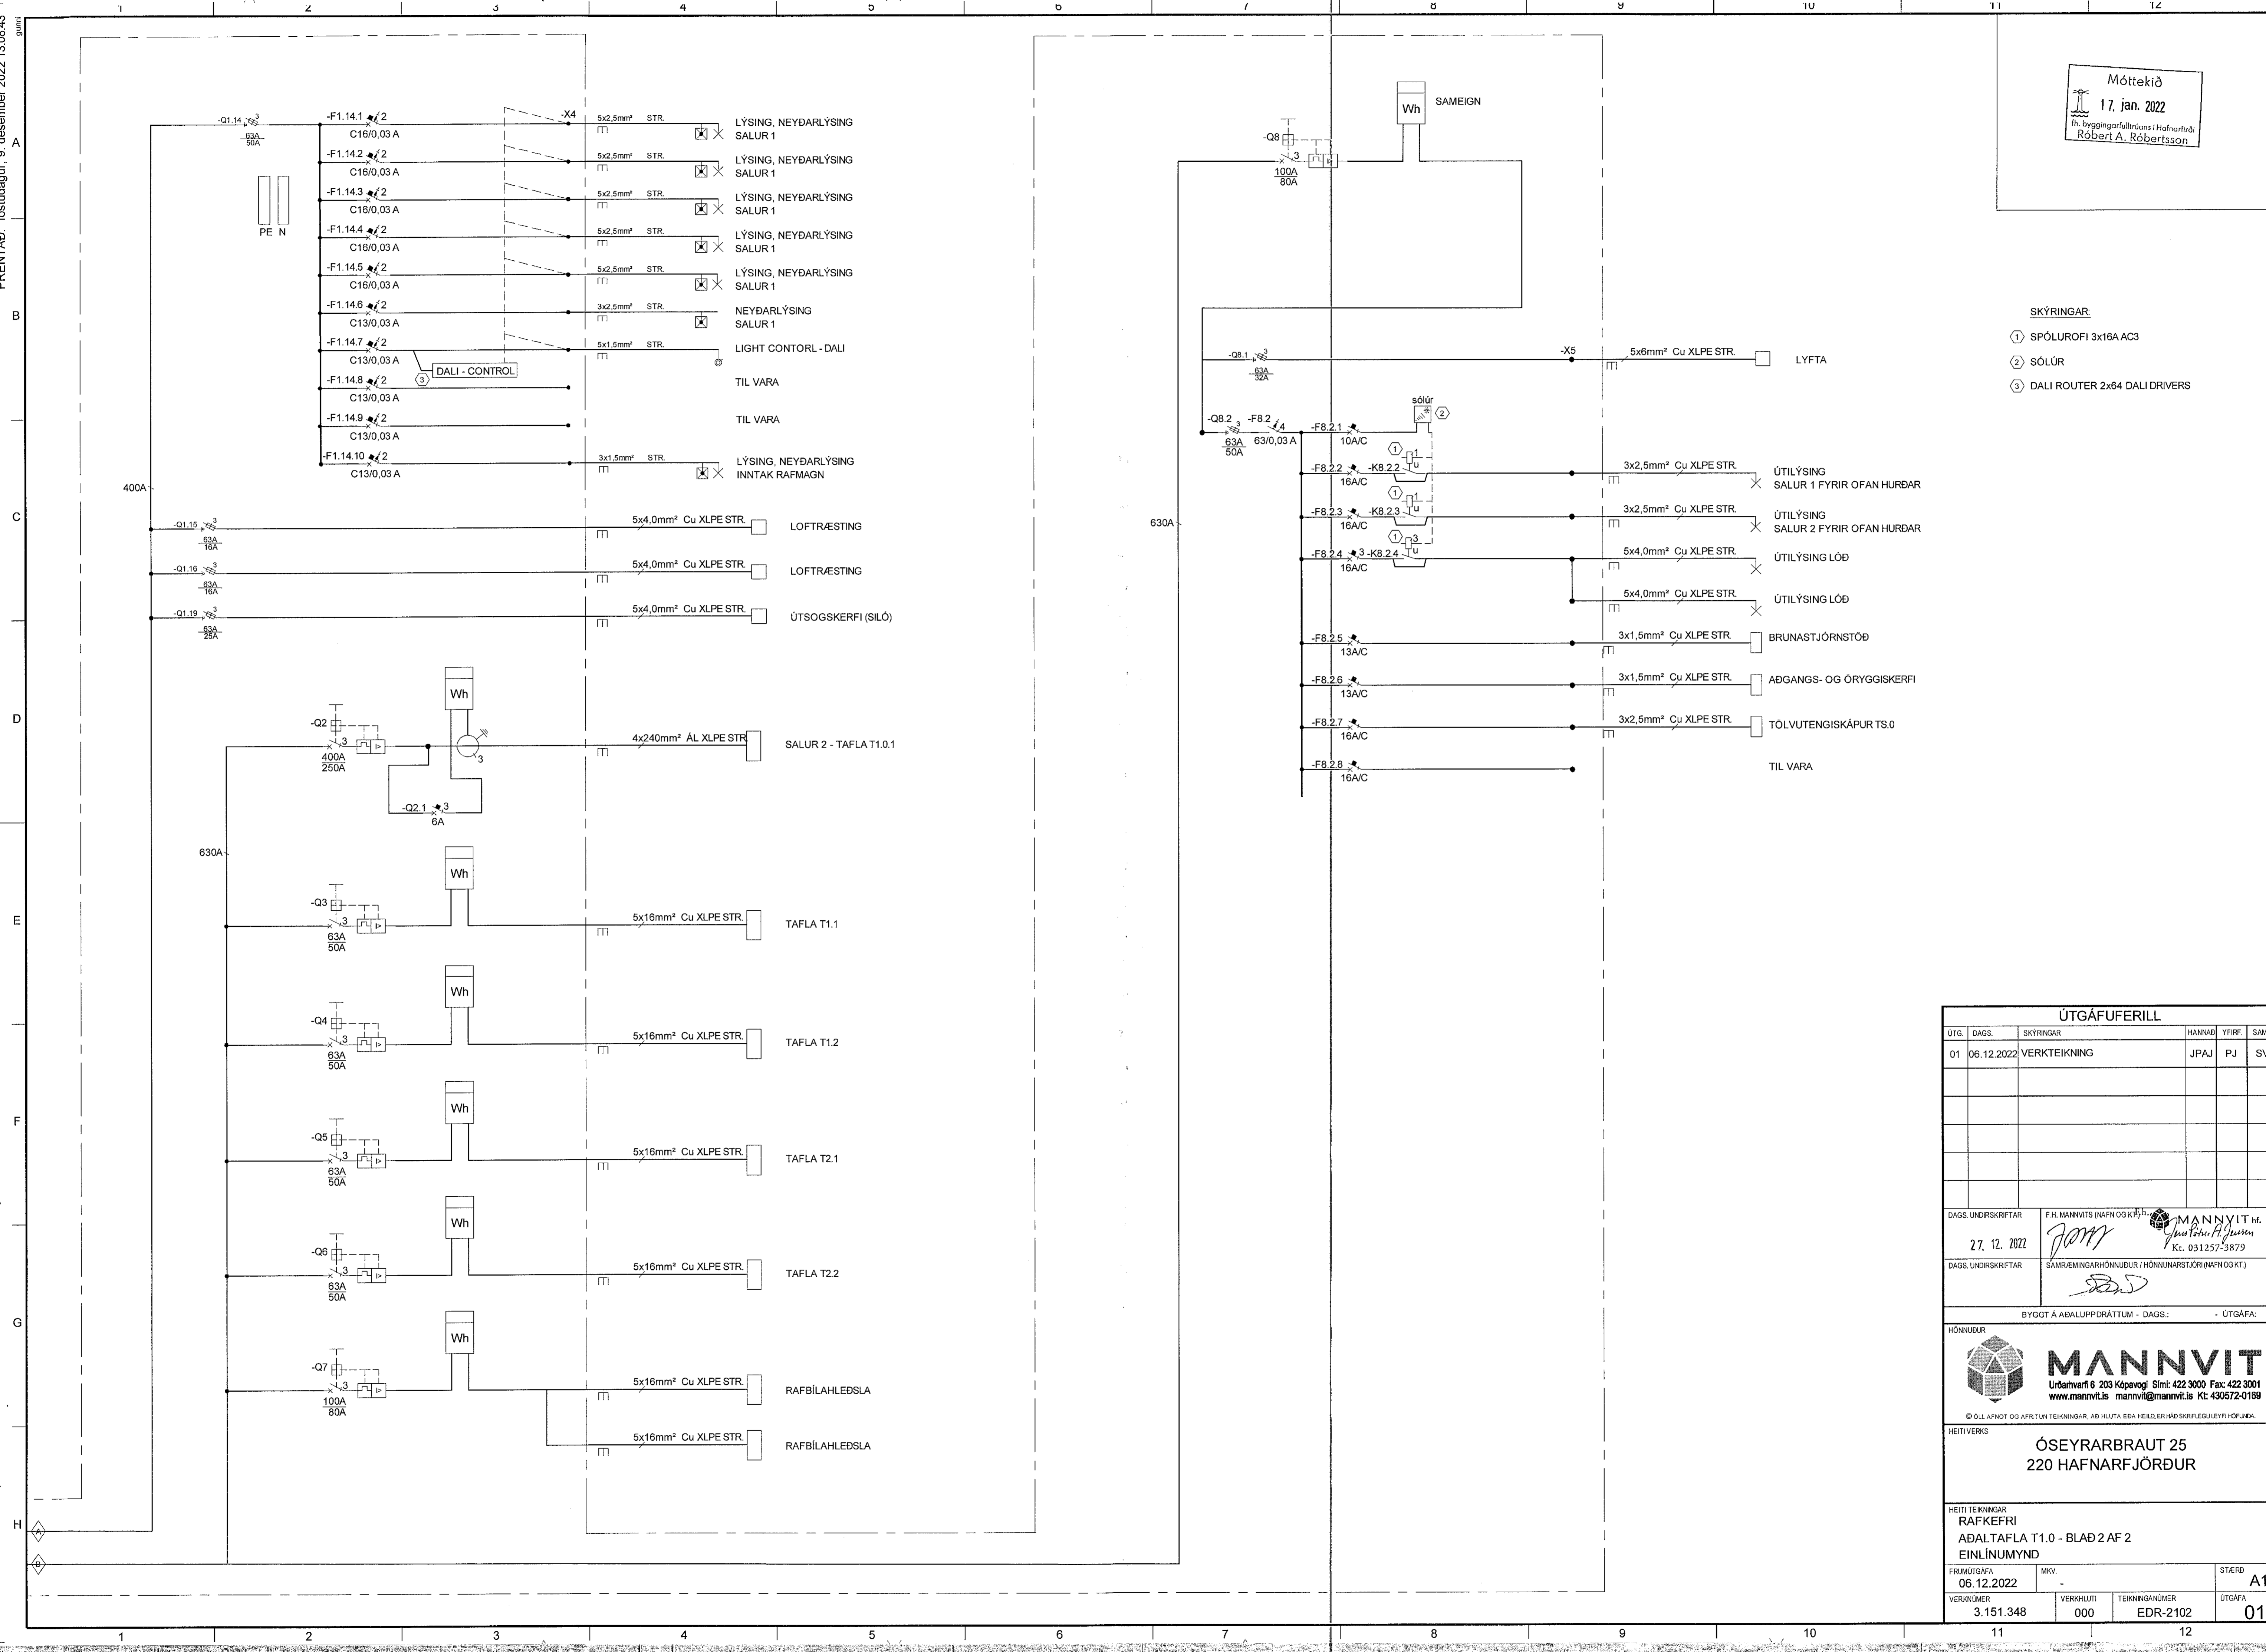

ÚTGÁFUFERILL					
ÚTG.	DAGS.	SKÝRINGAR	HANNAÐ	YFIRF.	SAMB.
01	06.12.2022	VERKTEIKNING	JPAJ	PJ	SV
DAGS. UNDRSKRIFTAR		F.H. MANNVITS (NAFN OG KT.)	MANNVIT hf. Kt. 031257-3879		
DAGS. UNDRSKRIFTAR		SAMREYMINGARHÖNNUNUR / HÖNNUNARSTJÓRI (NAFN OG KT.)			
BYGGT Á ABALUPPDRÁTTUM - DAGS: - ÚTGÁFA:					
HÖNNUNUR					
<p>MANNVIT Undirvari 6 203 Kópavog Stími: 422 3000 Fax: 422 3001 www.mannvit.is mannvit@mannvit.is Kt: 430572-0189</p>					
HEITI VERKS					
ÓSEYRARBRAUT 25 220 HAFNARFJÖRDUR					
HEITI TEIKNINGAR					
RAFKEFRI ADALTAFLA T1.0 - BLAÐ 2 AF 2 EINLÍNUMYND					
FRUMÚTGÁFA		MKV.	STÆÐ		A1
06.12.2022		-			
VERKUNUMÉR		VERKHLOTI	TEIKNINGANUMÉR	ÚTGÁFA	
3.151.348		000	EDR-2102	01	