


- LÁGSPENNA:**
- TENGILL, JARDBUNDINN
  - FJÖLDI
  - ROFI, EINHÓLA
  - SAMROFI
  - KROSSROFI
  - LJÓSDYFIR
  - ÞRÝSTIROFI
  - ÞRÝSTIROFI MEÐ GAUMLJÓSI
  - LOFTADÓS / TENGIDÓS
  - VEGGDÓS
  - LOFTLJÓS
  - VEGLJÓS
  - NEYÐARLJÓS MEÐ RAFHLÖÐU
  - NEYÐARLJÓS Á SÉR RÁS
  - LÖGN FER UPP
  - LÖGN FER NIÐUR
  - LÖGN, GEGNUM HÆÐ
  - VÍRAMERKI
  - JARÐTENGING
  - SJÁLFCVAR
  - LEKALÍÐASJÁLFCVAR
  - LEKALÍÐI
  - DÓS FYRIR HITANEMA
- SMÁSPENNA:**
- SAMSKIPTATENGILL
  - FJÖLDI
  - REYKSKYNJARI
  - INN- ÚTGANGSEINING
  - HANDBÓÐI
  - ÞRÝSTIROFI
  - SEGULGRIP
  - HURÐARROFI
  - BRUNAVIEÐVORUNARTAFLA
  - HREYFISKYNJARI, 90°
  - HREYFISKYNJARI, 360°
  - TALNABORÐ
  - KORTALESARI
  - KORTALESARI MEÐ TALNABORÐI
  - RAFLÁS
  - SEGULGRIP M/ STÖÐUROFA
  - BJALLA
  - SIRENA
  - BROTAROFI (GR/ENN)
  - HITANEMI
- ORST = OPTÍSKUR REYKSKYNJARI**  
**HS = HITASKYNJARI**  
**ORST-ST = LOFTRESIREYKSKYNJARI**
- NH = NEYÐARHNAPPUR**  
**BR = BRUNAKERFI**  
**AK = AÐGANGSKERFI**

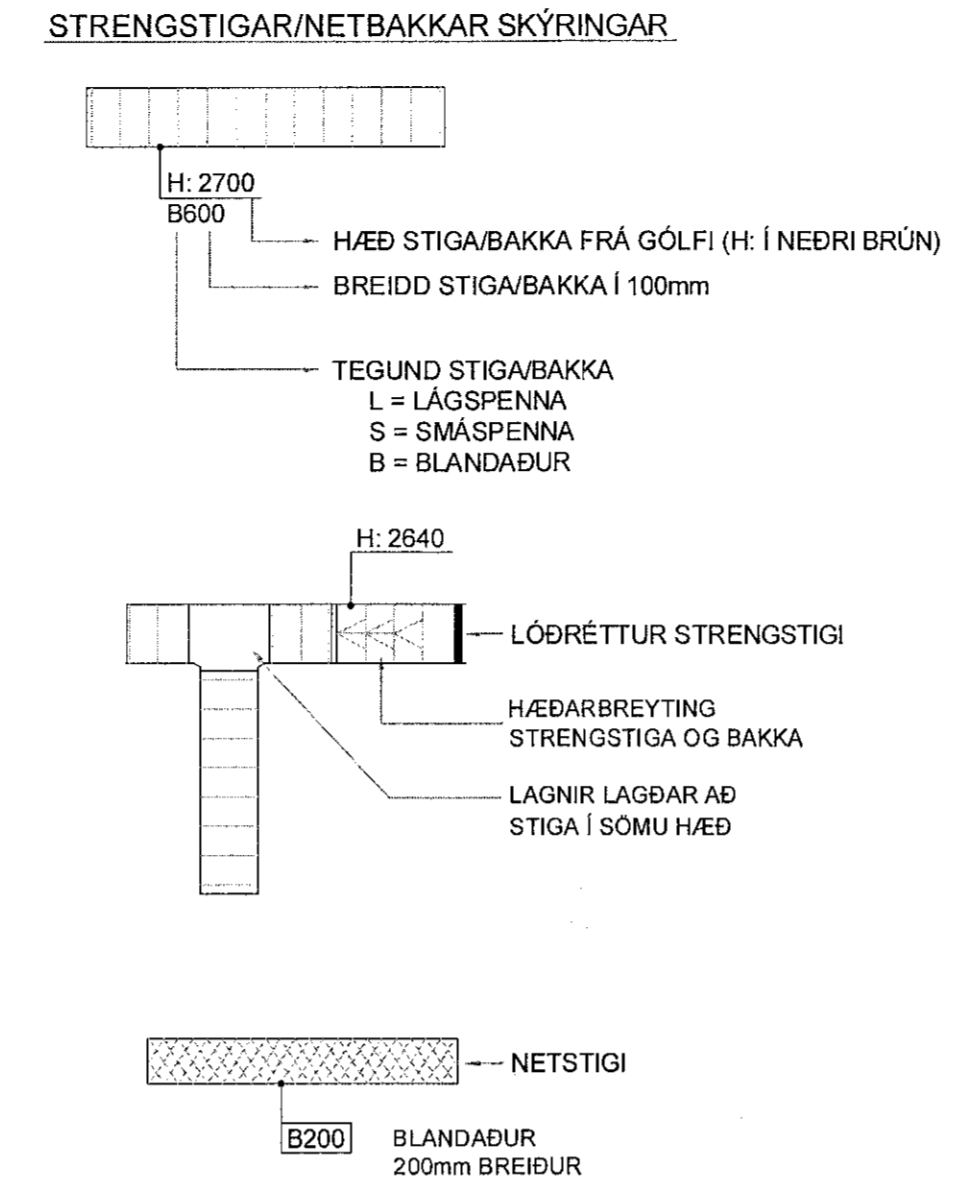

| ÚTGÁFUFRILL  |                    |  |           |        |       |
|--|--------------------|--|-----------|--------|-------|
| ÚTG.   | DAGS.              | SKÝRINGAR  | HANNAÐ    | YFIRF. | SAMB. |
| 01   | 06.12.2022         | VERKTEIKNING                                       | JPAJ      | PJ     | SV    |
| DAGS. UNDRISKRIFTAR  |                    | F.H. MANNVITS (NAFN OG RT.)                        |           |        |       |
| 27.12.2022   | <i>[Signature]</i> | <br>MANNVIT hf.<br>Kl. 031257-3879                 |           |        |       |
| DAGS. UNDRISKRIFTAR  |                    | SAMRÆMINGARHÖNNUÐUR / HÖNNUNARSTJÓRI (NAFN OG KT.) |           |        |       |
|  |                    | <i>[Signature]</i>                                 |           |        |       |
| BYGGT Á AÐALUPPDRAÐTUM - DAGS:   |                    |  | - ÚTGÁFA: |        |       |
| <br><b>MANNVIT</b><br>Útanverki 6 203 Kópavogi Sími: 422 3000 Fax: 422 3001<br>www.mannvit.is mannvit@mannvit.is Kl: 430572-0189<br><small>© ÖLL AÐNOT OG AFRITUN TEIKNINGAR, AÐ HLUTA EDA HEILD, ER HÁÐ SKRIFLEGGU LEYFI HÖFUNDA.</small> |                    |  |           |        |       |
| HEITI VERKS  |                    |  |           |        |       |
| ÓSEYRARBRAUT 25<br>220 HAFNARFJÖRÐUR   |                    |  |           |        |       |
| HEITI TEIKNINGAR   |                    |  |           |        |       |
| RAFKERFI<br>SKÝRINGABLAÐ   |                    |  |           |        |       |
| FRMÚTGÁFA  | MKV.               | STERÐ  |           |        | A1    |
| 06.12.2022   | -                  |  |           |        |       |
| VERKNÚMÉR  | VERKHLOTI          | TEIKNINGANÚMÉR                                     | ÚTGÁFA    |        |       |
| 3.151.348  | 000                | EDR-0XX1   | 01        |        |       |
| 11   |                    | 12   |           |        |       |