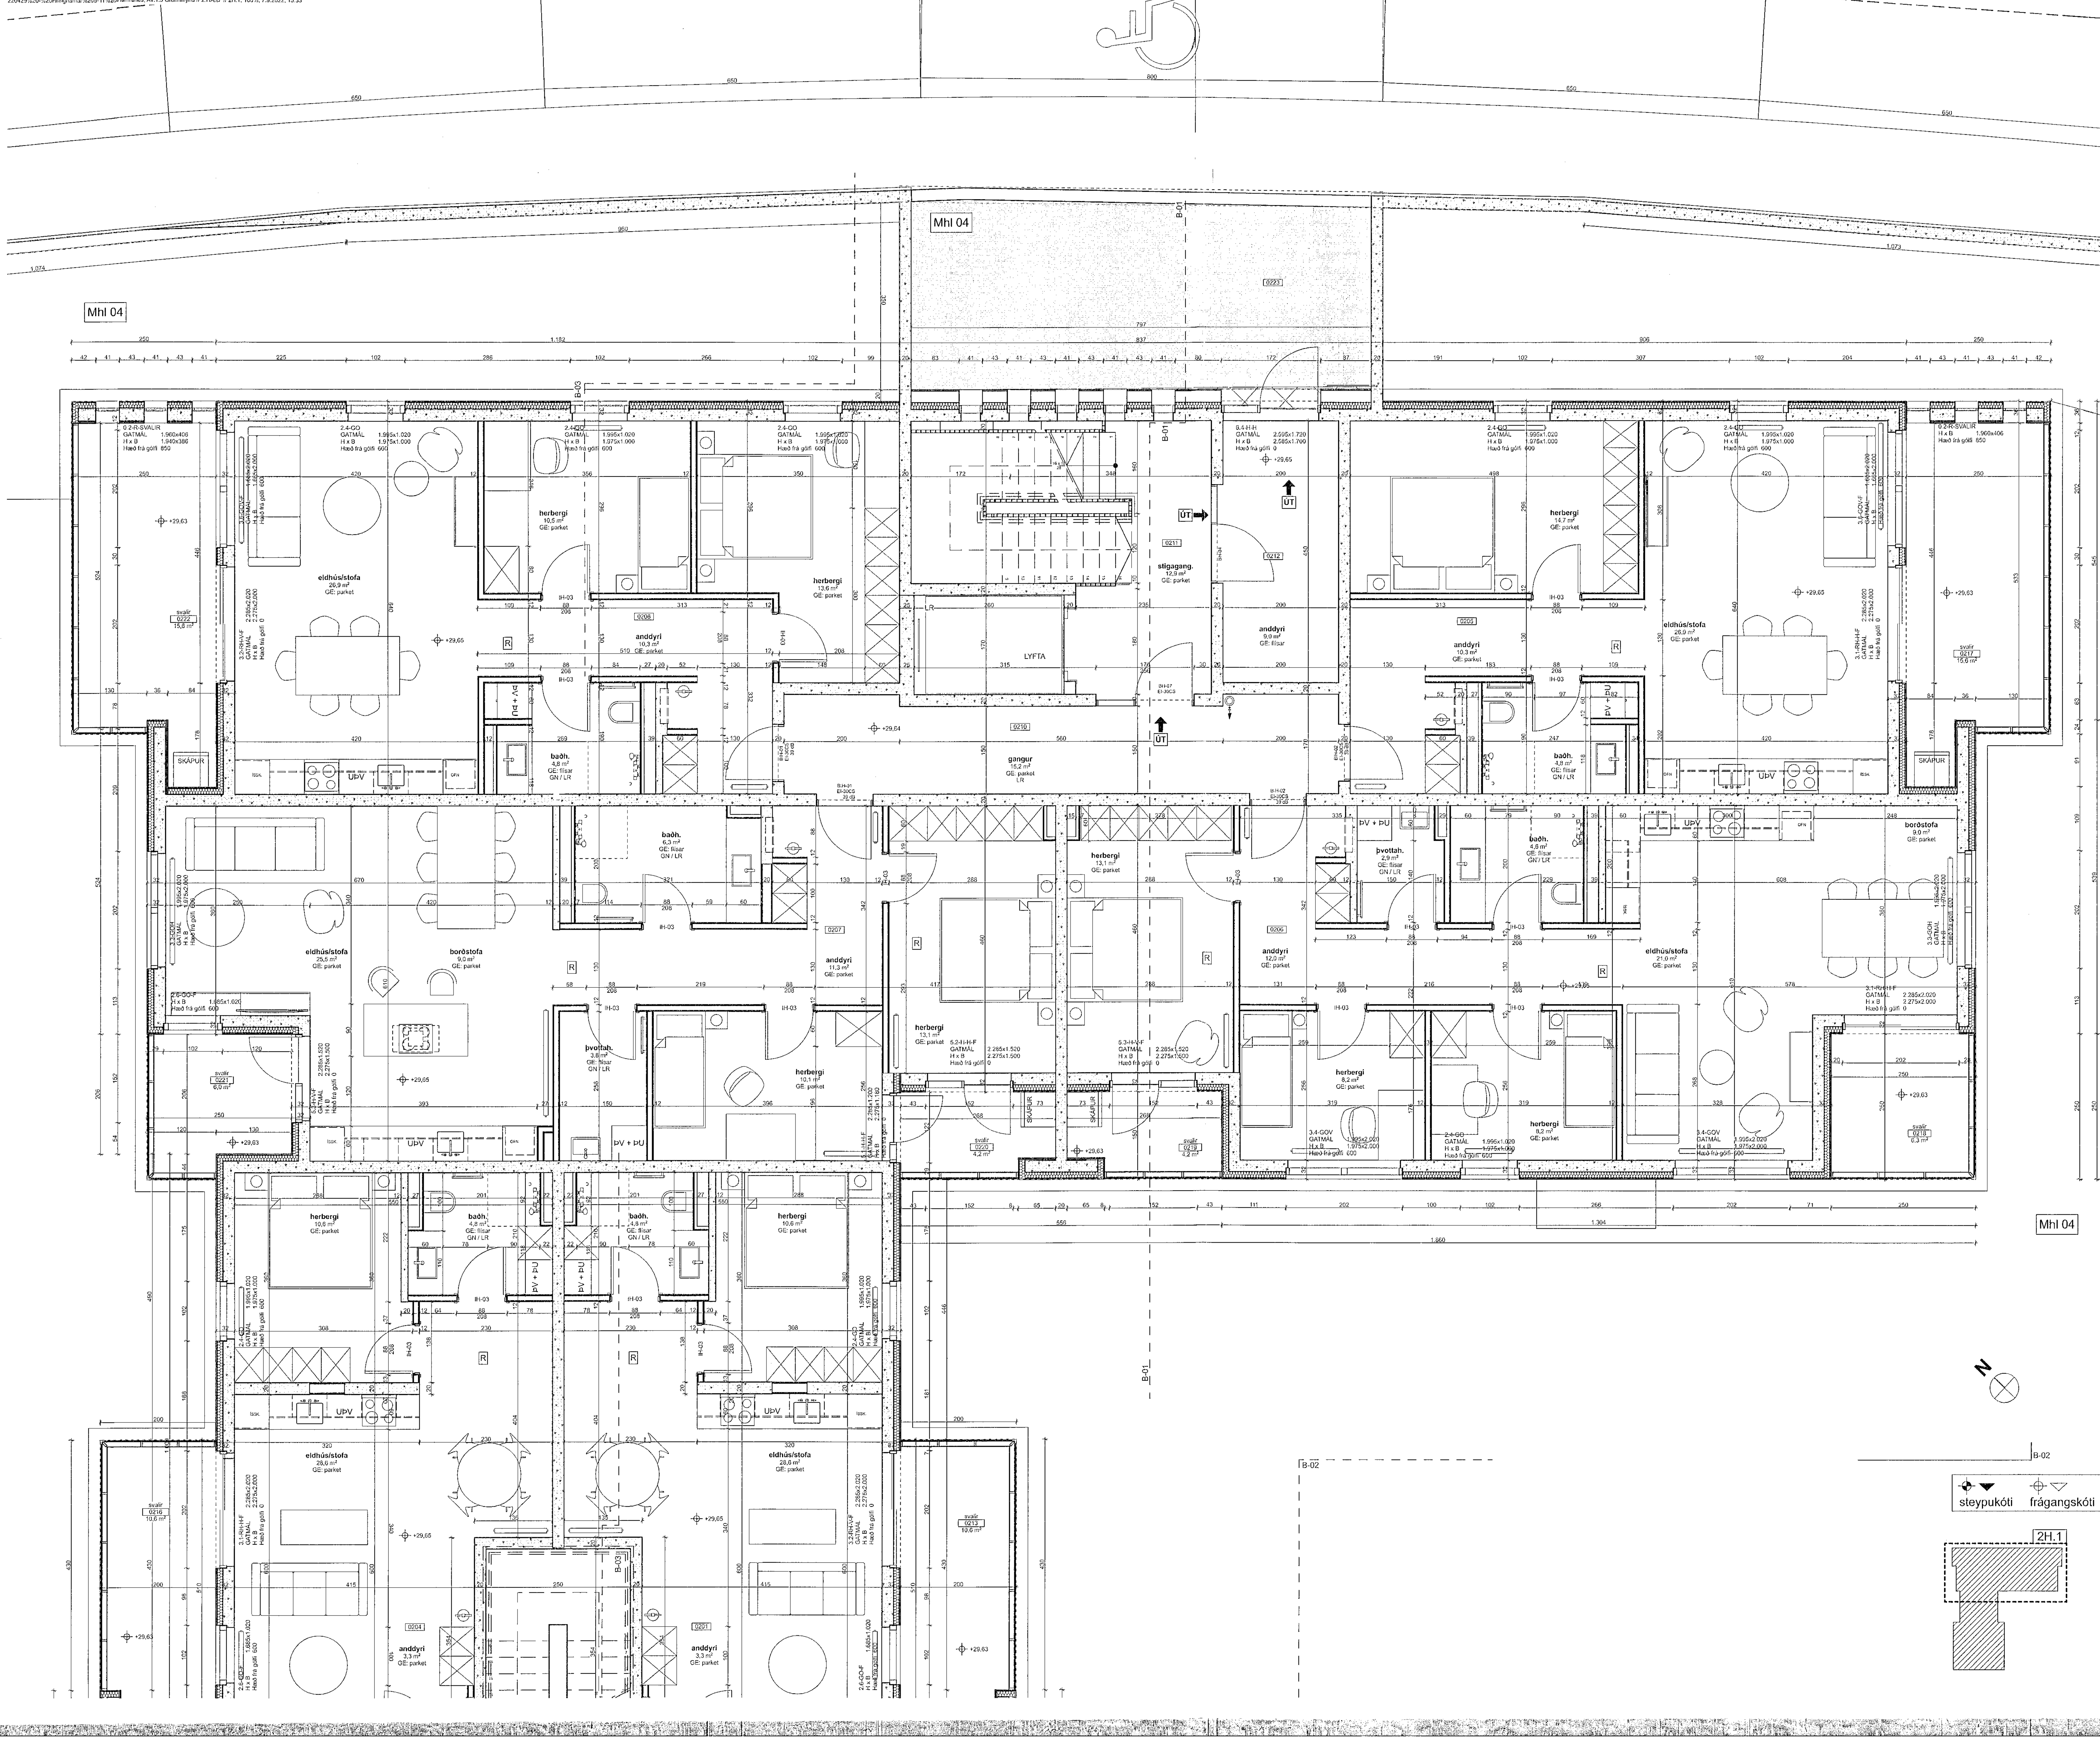

REV. | BREYTINGAR | dags.

+Arkitektar

Hringhamar 13-15
Hafnarfjörður

Grunnmynd // 2.HÆÐ // 2H.1

Í VINNSLU

dags. 7.9.2022
mkv. 1:50
teikn. AB, AK, ÁK, AMK, JK
verknr. 2201

Öll mál sannreynist á staðnum. Hafa skal samband við hönnuði ef ósamræmis gætir.

Haraldur Ingvarsson arkitekt 030956-3389 hi@plusark.is
Páll Hjaltason arkitekt 070859-2119 ph@plusark.is

TEIKNING 3 AF 56
AV.1.3

Fiskislóð 31 101 Reykjavík 562-5959 www.plusark.is