




13. Jan. 2023

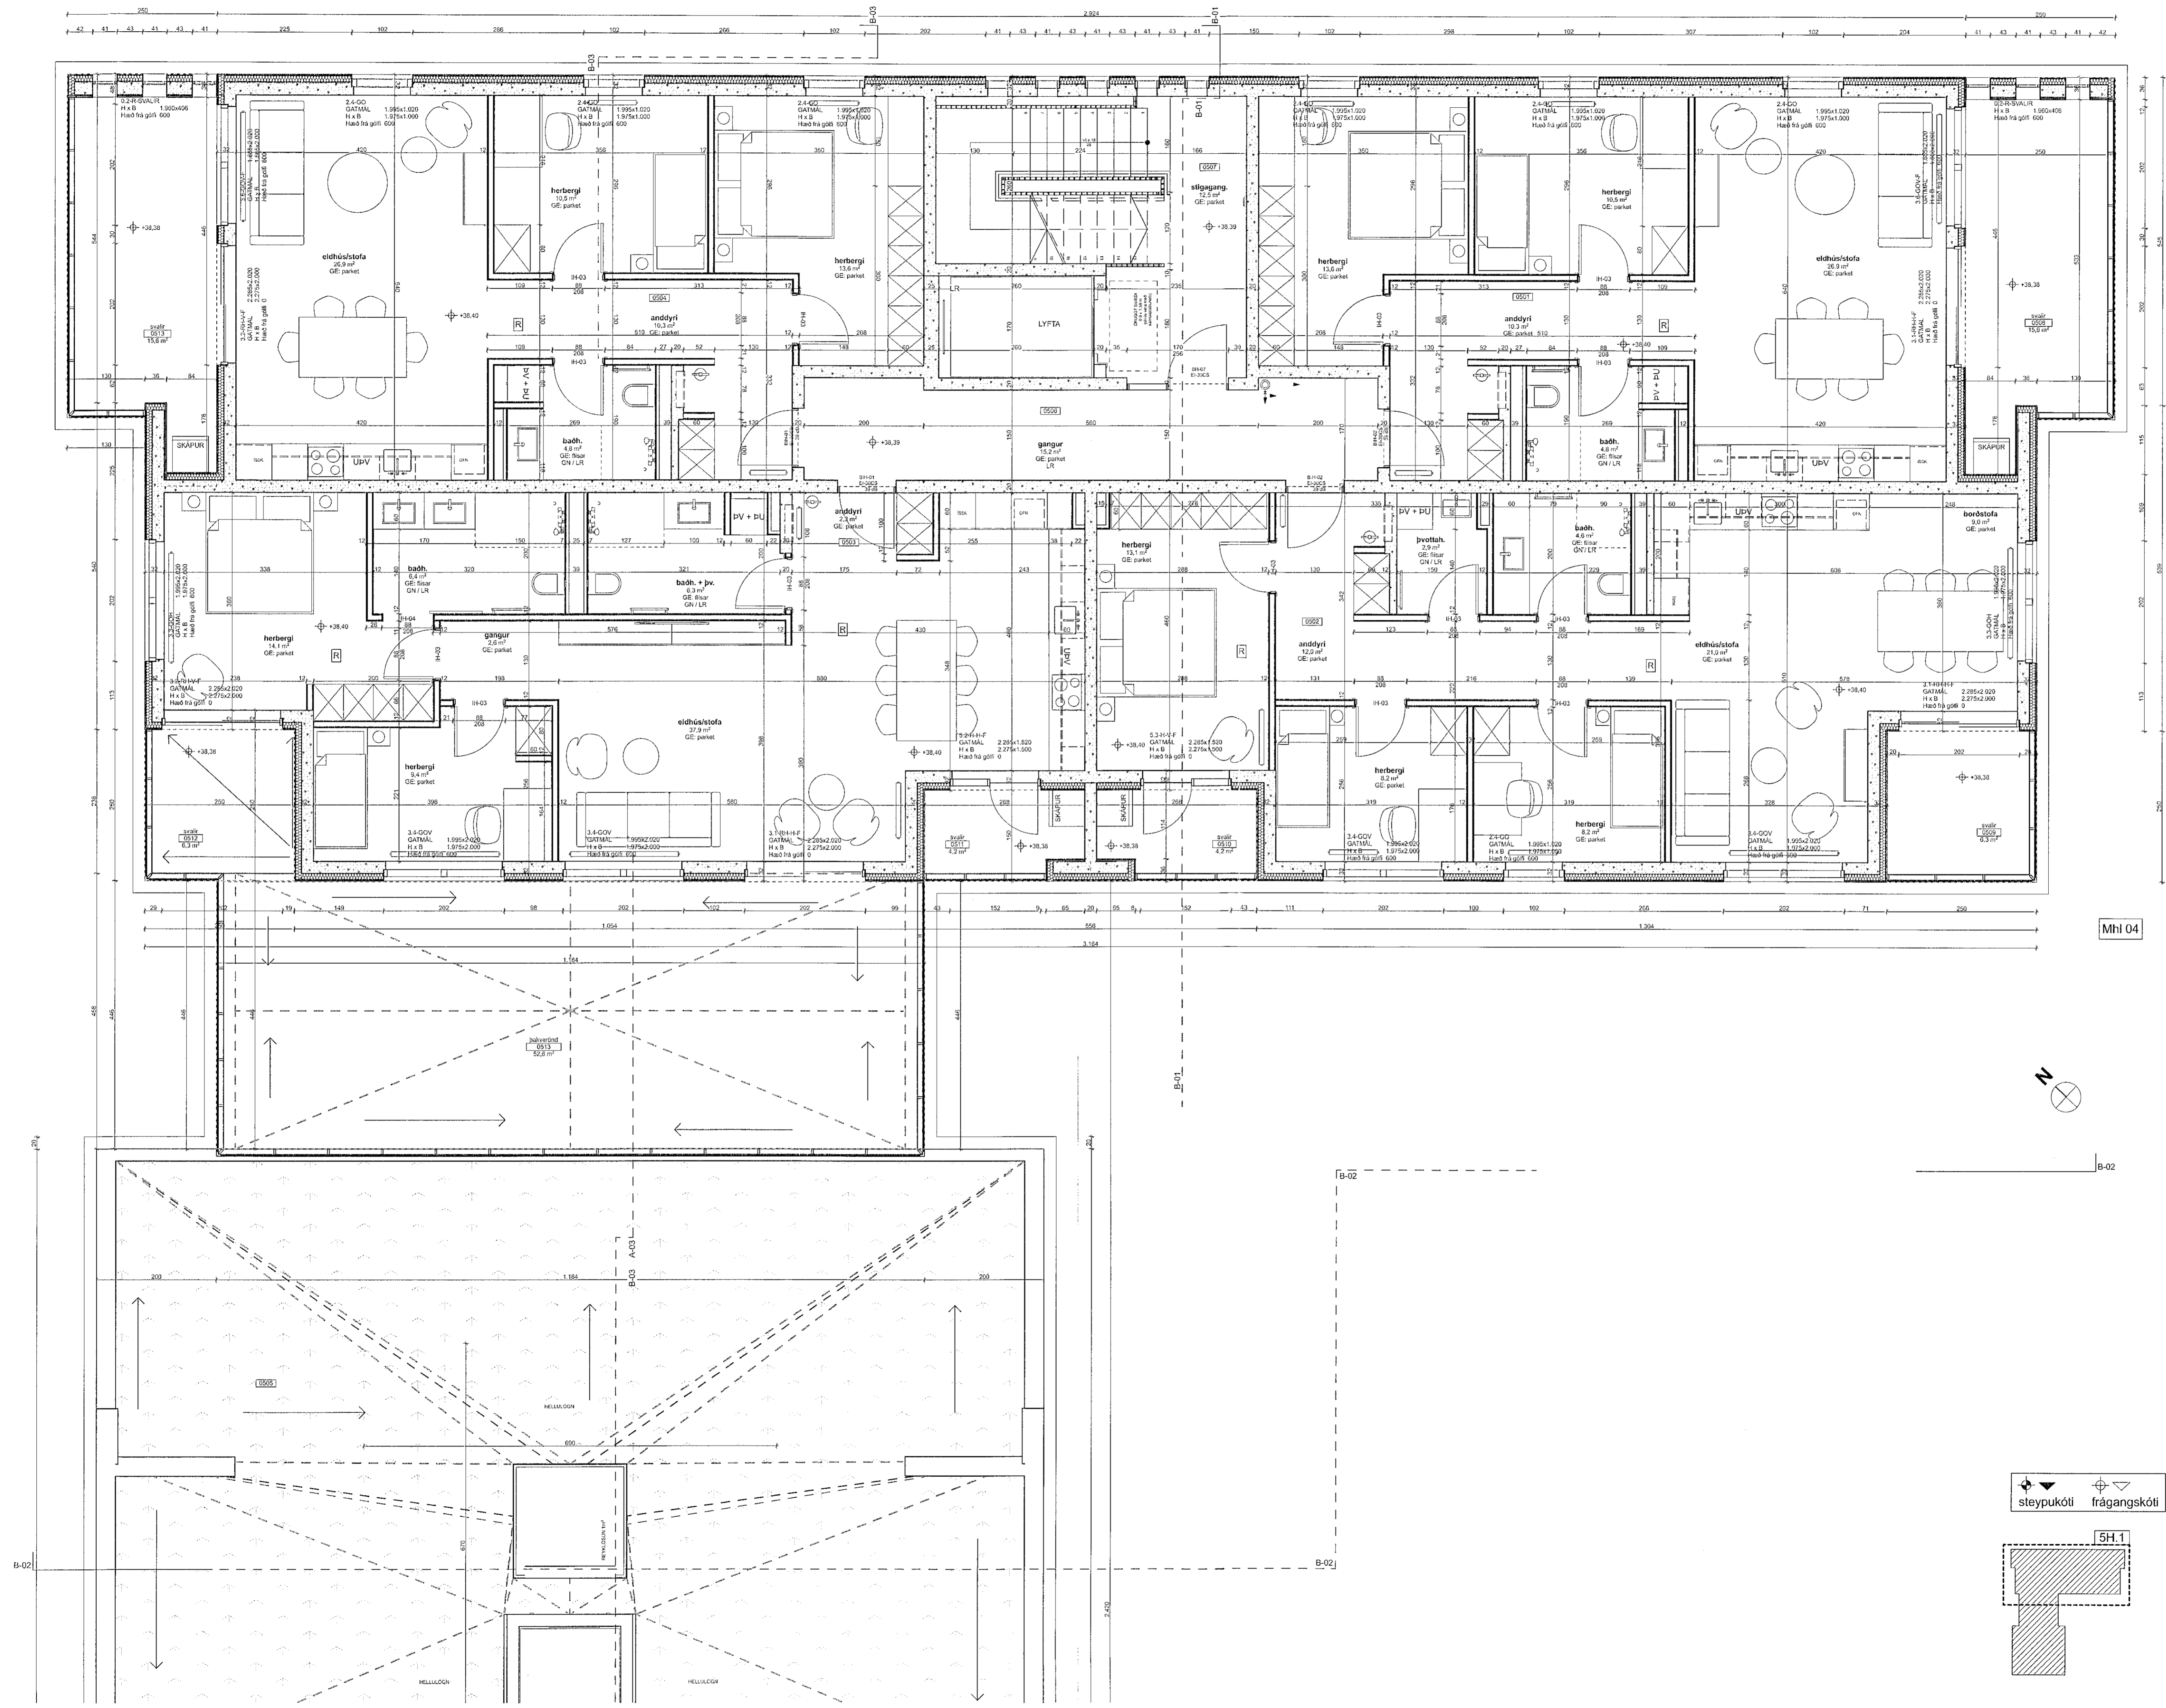

Mhl 04

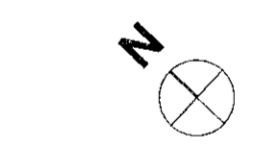

steypukóti
 frágangskóti

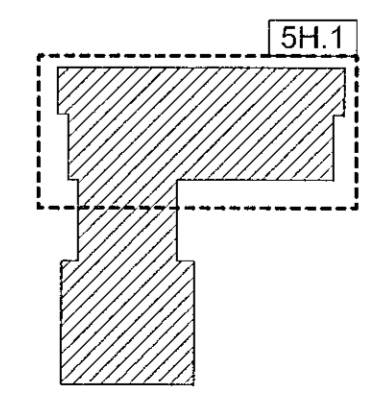

REV	BREYTINGAR	dag.
<b>Arkitektar</b>		
Hringhamar 13-15		dag.
Hafnarfjörður		mkv.
Grunnmynd // 5.HÆB // GH.1		teikn.
		verkn.
		7.9.2022
		1:50
		AB, AK, JK
		2201

Gf má samþykka á staðum. Aftur árið samband við höfundar ef þess er gætt.  
 Hringhamar 13-15  
 Hafnarfjörður  
 101 Reykjavík  
 562-6999  
 www.pu.is

FERDING 9 AF 56  
**AV.1.9**  
 www.pu.is